




Pal – 5.50 m
z rura osłonową
wyciągana

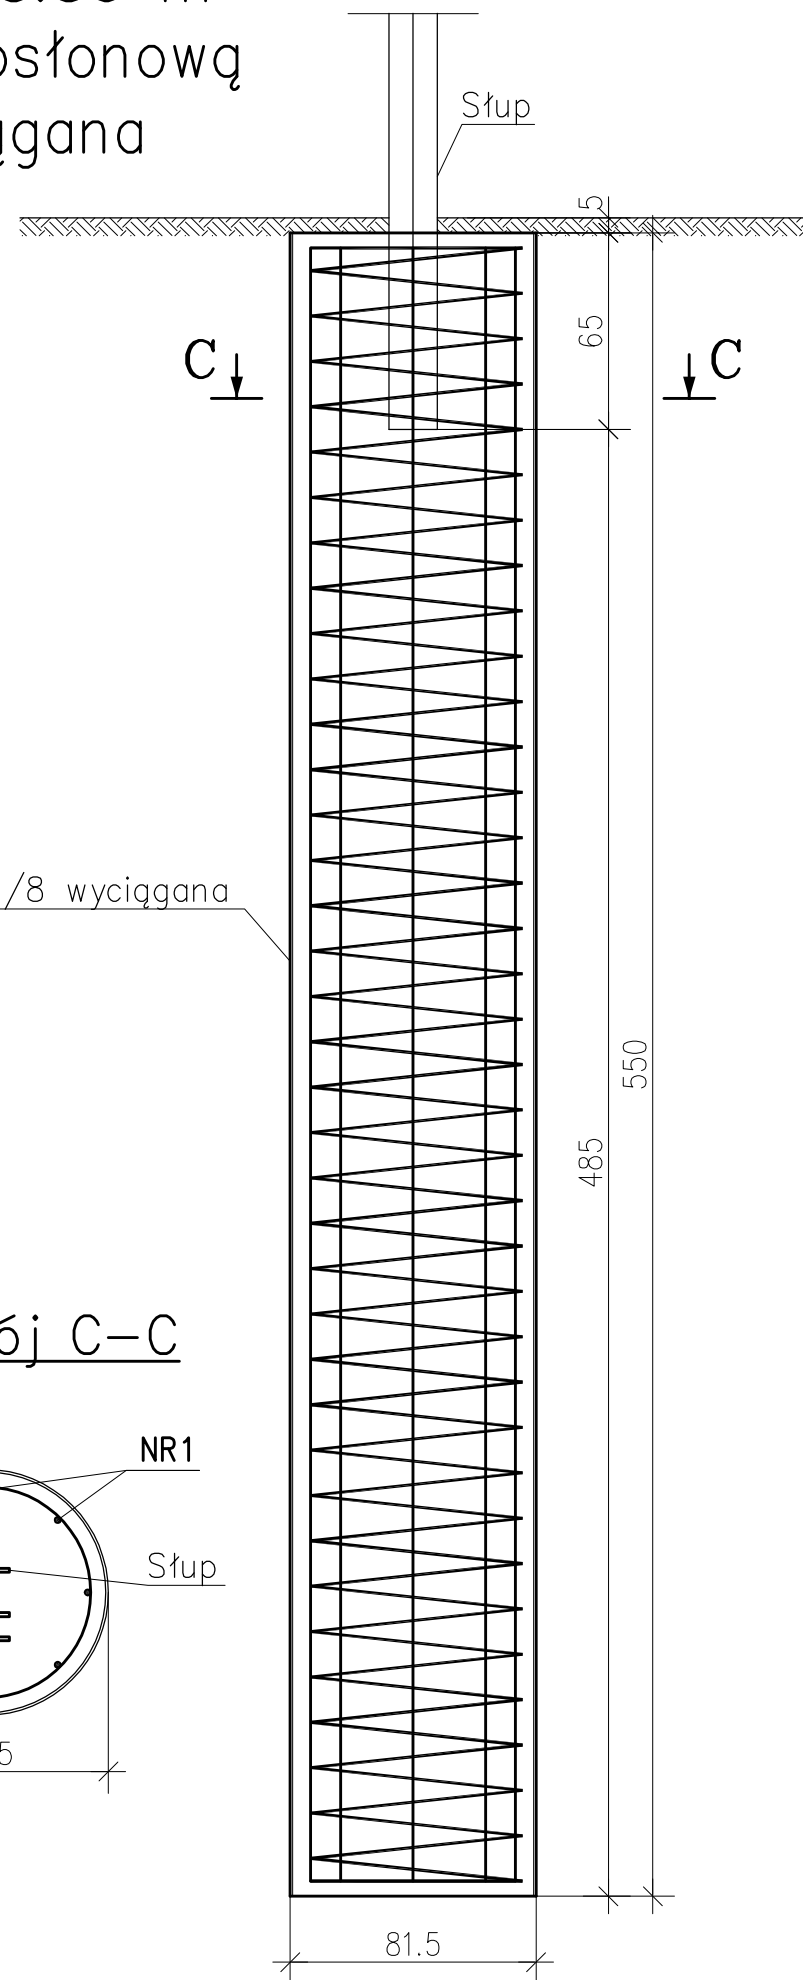

Przekrój C-C

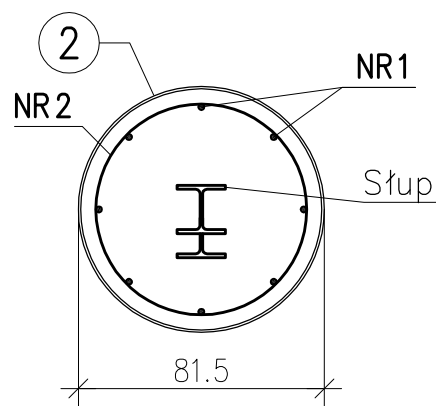

Pal – 5,50 m
z rurą osłonową
wyciąganą

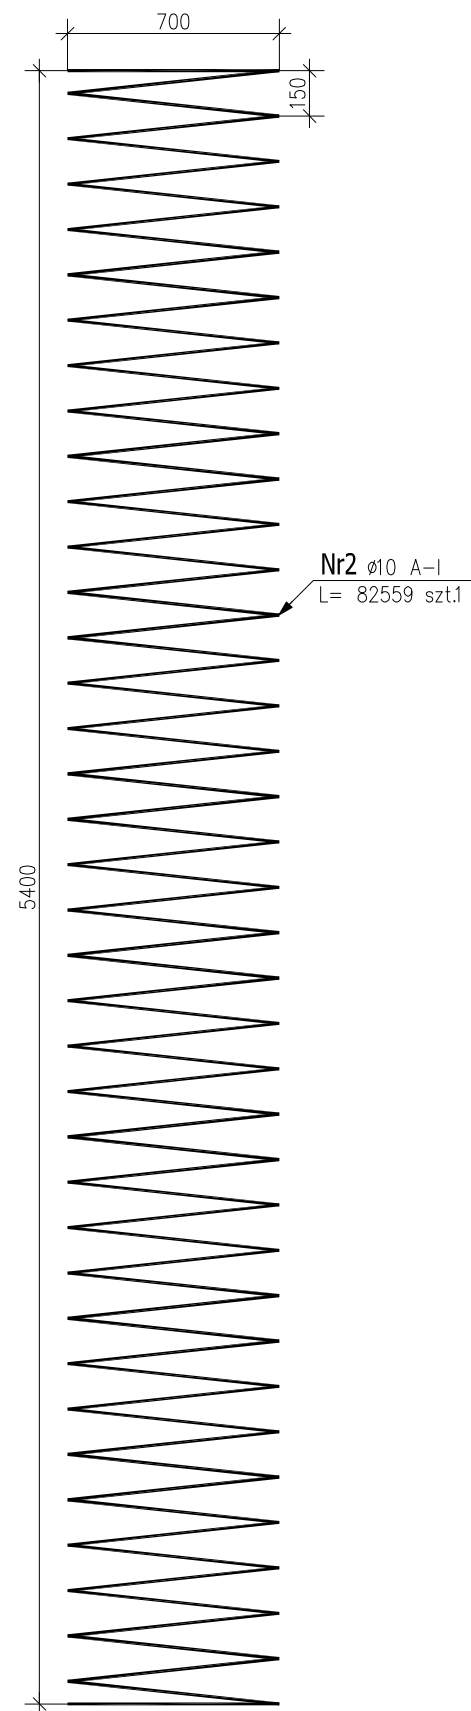

Nr1 ø20 A-IIIIN
L= 5400 szt.8

Nr2 ø10 A-I
L= 82559 szt.1

5400

5400

