

TEMAT: Bezrzecze, ul. Górna, parking
PRZEKRÓJ GEOTECHNICZNY
 S K A L A 1:100/500

NNW

$\frac{1}{51.13}$


SSE

$\frac{2}{51.30}$

$\frac{3}{52.30}$

m n.p.m.

m n.p.m.

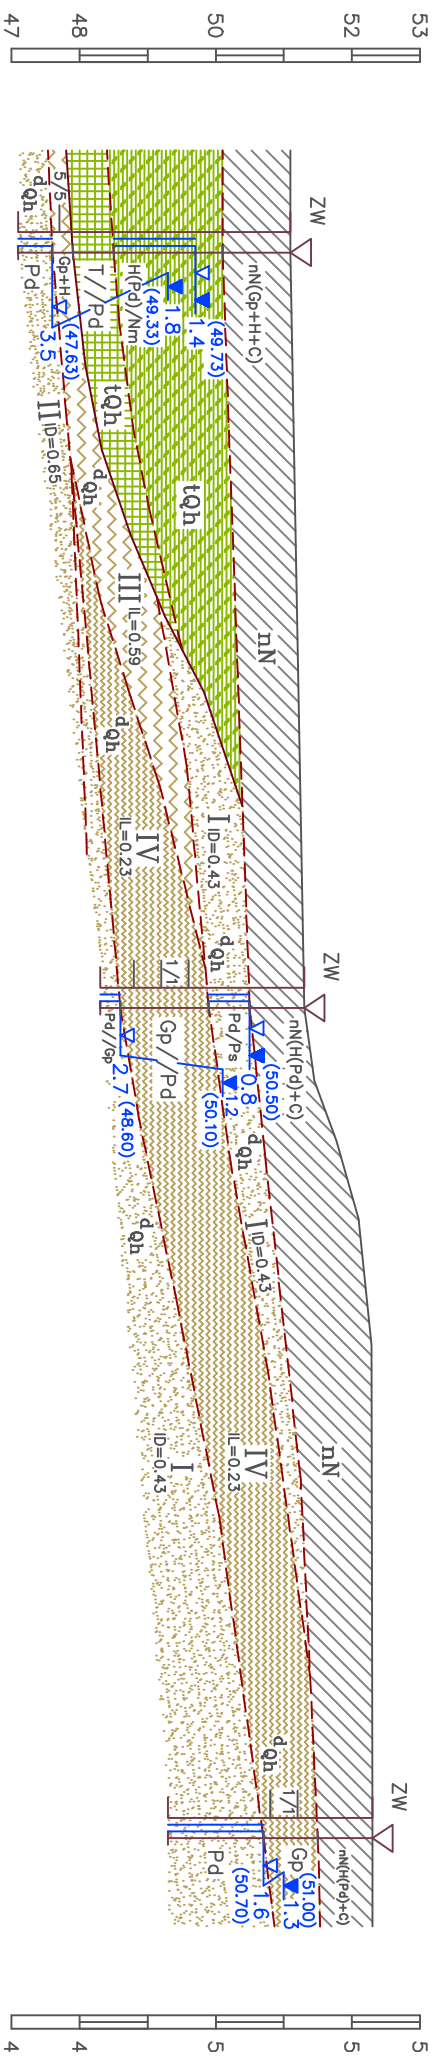

Opracował: