




Przekrój I-I

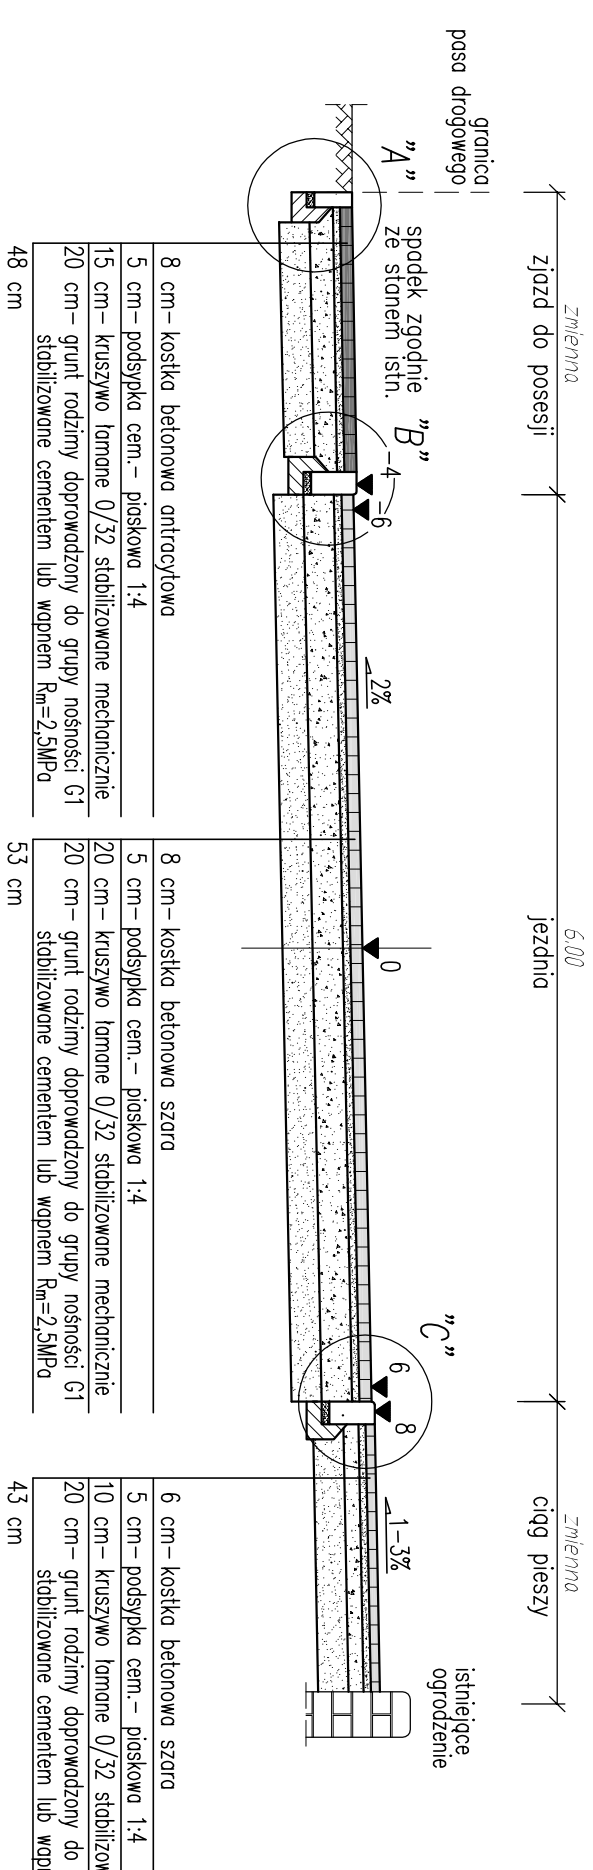

Szczegół "A"

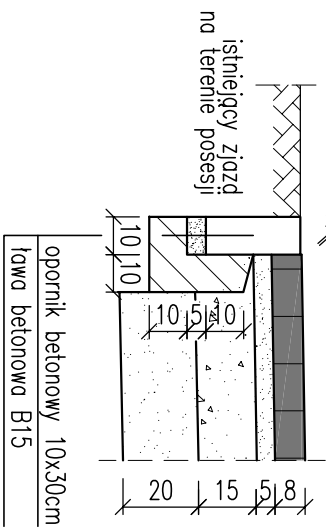


Szczegół "B"

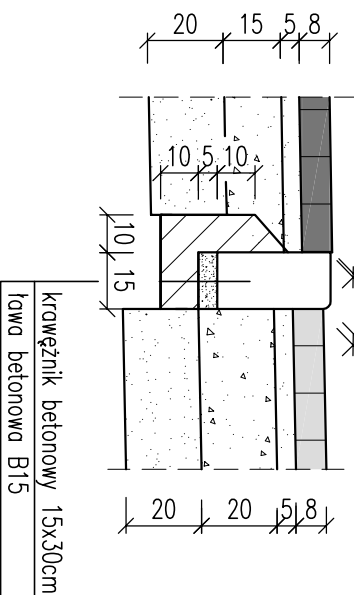


Próg zwalniający

skala 1:20

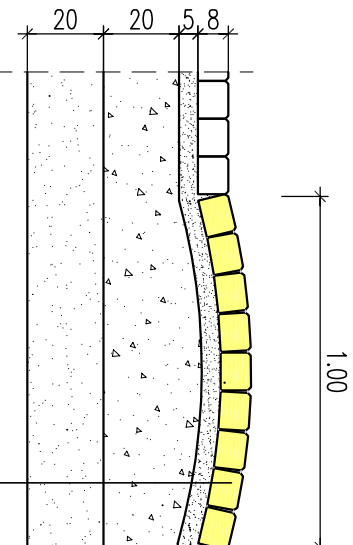

Przekrój II-II

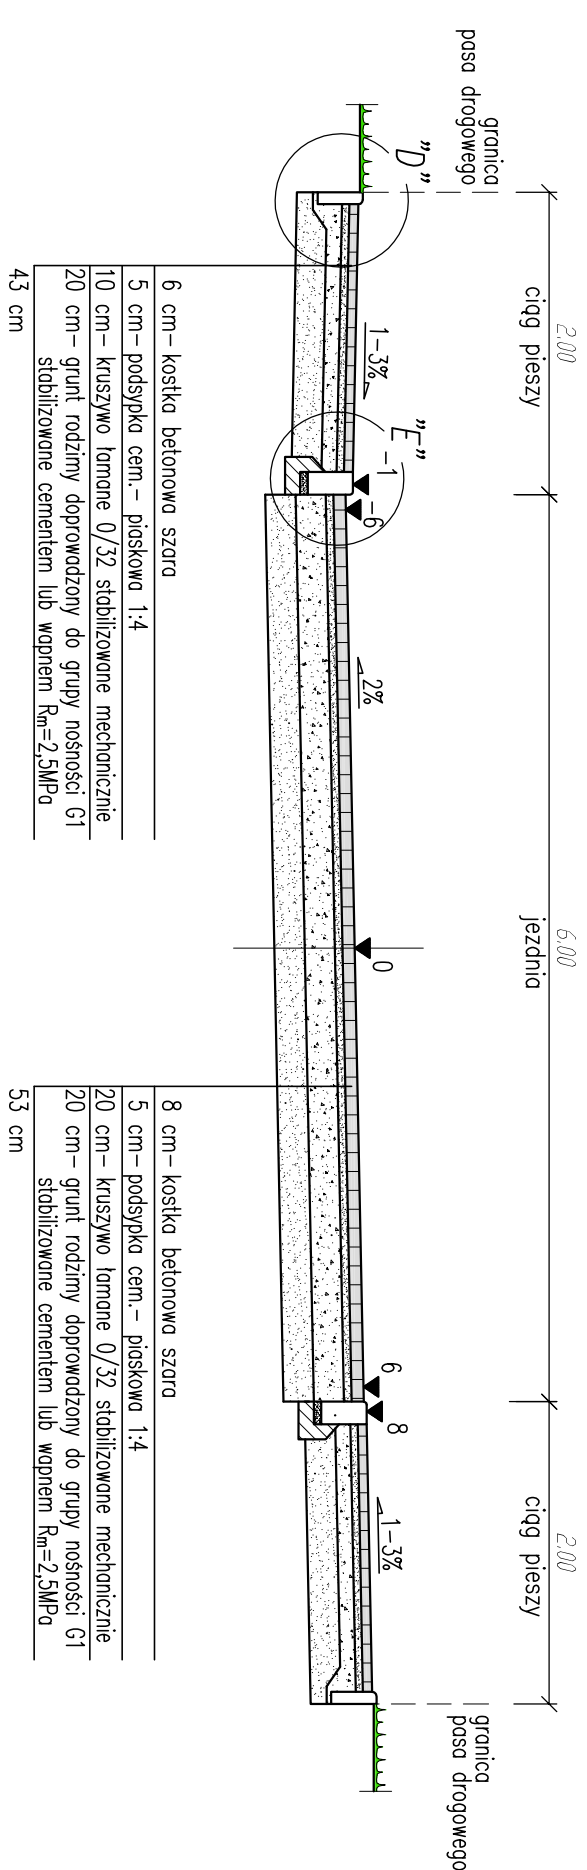

8 cm – kostka betonowa żółta/antycyfłowa

5 cm – podsypka cem. – piskowa 1:4


20 cm – kruszywo łamane 0/32 stabilizowane mechanicznie

20 cm – grunt rodzimy doprowadzony do grupy nośności G1 stabilizowane cementem lub wapnem $R_m=2.5MPa$

53 cm


Szczegół "C"

skala 1:20

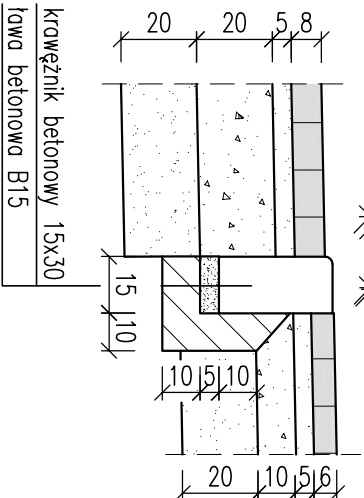


Szczegół "D"

skala 1:20

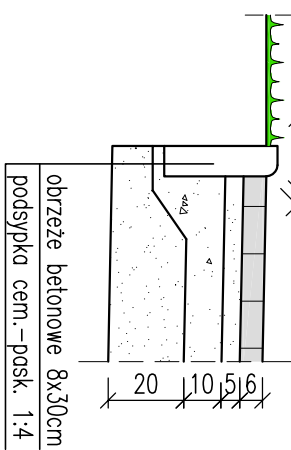

Szczegół "E"

skala 1:20

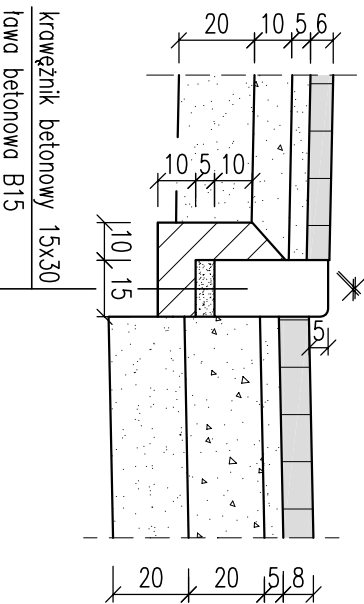

Jednostka projektowa:			
USŁUGI PROJEKTOWE I NADZÓR			
LUCYNA KACZYŃSKA			
71-051 Szczecin, ul. Zabużańska 53a			
tel./fax. +48 91 483 51 34			
e-mail: upn@espol.com.pl			
PRACOWNIA AUTORSKIE ZASTRZEŻENIE/COPYRIGHTS RESERVED			
Przebiegający projekt architektoniczny jest chroniony prawami autorskimi zgodnie z art. 17 ust. 1 ustawy o Prawach Autorskich. Przeniesienie praw autorskich z tytułu niniejszego projektu jest zabronione.			
Inwestor:			
GMINA DOBRA			
Adres:			
72-003 Dobra, ul. Szczecińska 16A			
Tytuł:			
Budowa ulicy Tęczowej w Mierzynie			
Autor projektu:		Podpis	
Lucyna KACZYŃSKA		Upr. konstrukcyjno - inżynierskie w zakresie drogi b/o nr 162/Sz/78	
Opracował:		Podpis	
mgr inż. Maciej KASPRZYK			
Sprawdził:		Podpis	
mgr inż. Sławomir RABENDA		Upr. drogowe ZAP/0130/PWOD/05	
Branża:		Skala:	
DROGOWA		1:50, 1:20	
Faza:		Data:	
Projekt budowlany		12.2006	
Nazwa rysunku:		Nr rys.:	
PRZEMOCY KONSTRUKCYJNE		4	