



Schemat zasilania

SP

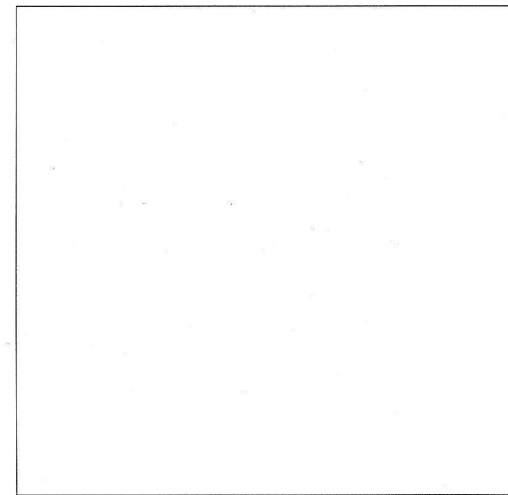

YKY 4x16

RG

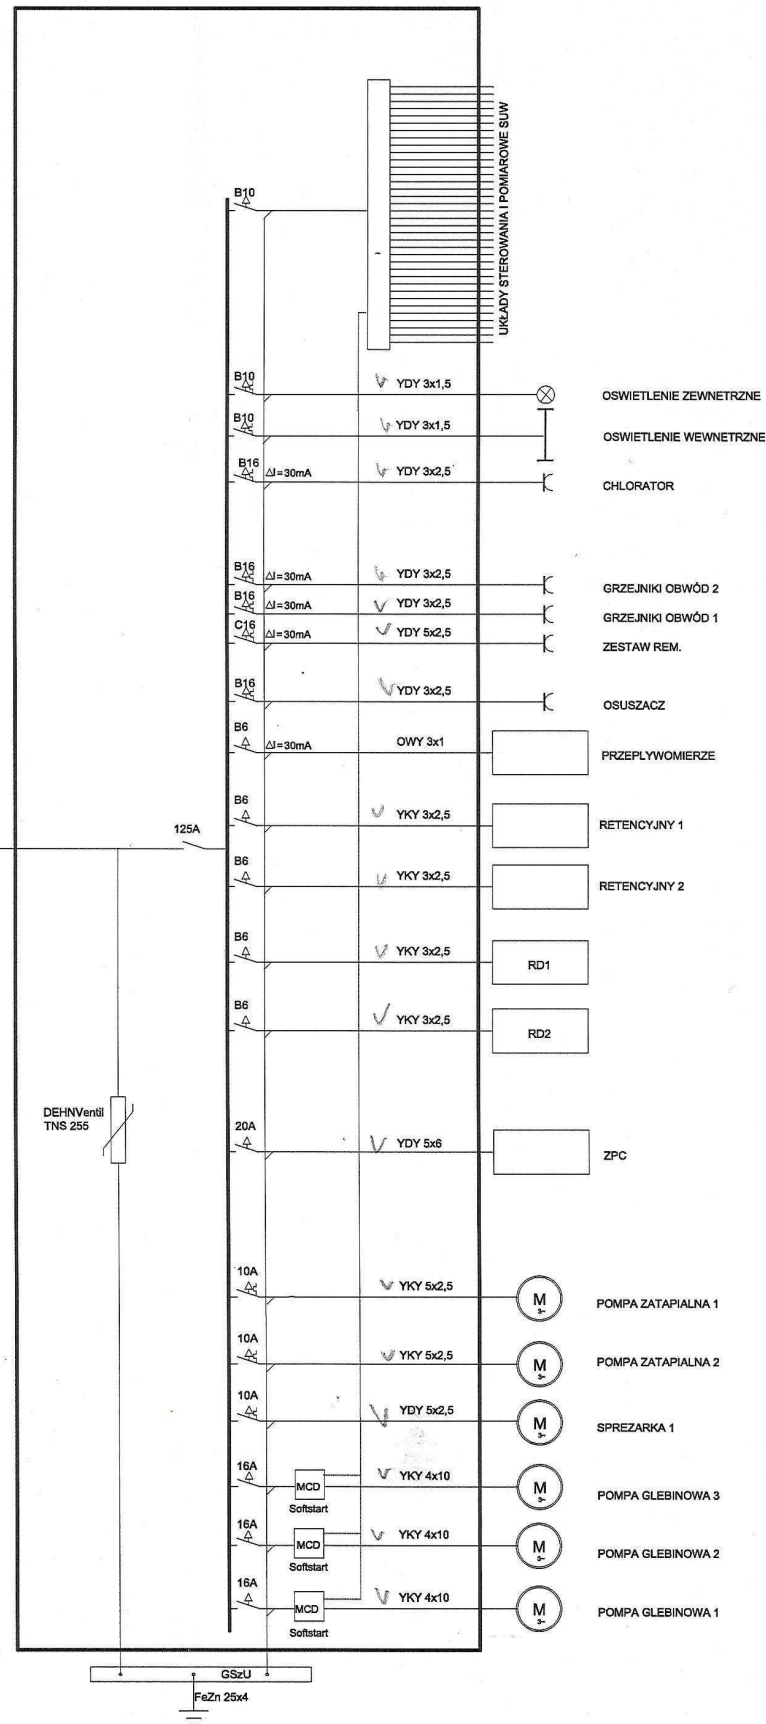

Jednostka projektowa:



projektował:

Zygmunt Bajger
upr. nr 32/Sz/77

opracował:

mgr inż.
Przemysław Obuchowski

sprawdził:

mgr inż.
Stanisław Maruszczak
upr. nr 6/Sz/71

inwestor:

Gmina Dobra Szczecińska
ul. Graniczna 24a
72-003 Dobra Szczecińska

przedsięwzięcie:

Przebudowa stacji uzdatniania
wody wraz z wykonaniem
nowej studni głębinowej
na dz. nr 140 w m. Buk

stadium:

PROJEKT WYKONAWCZY

tytuł tomu / branża:

Projekt
architektoniczno - budowlany.
część elektryczna

tytuł rysunku:

schemat zasilania

miejsce i data:

SZCZECIN, X. 2011

skala:

1 :-

nr rys.:

2