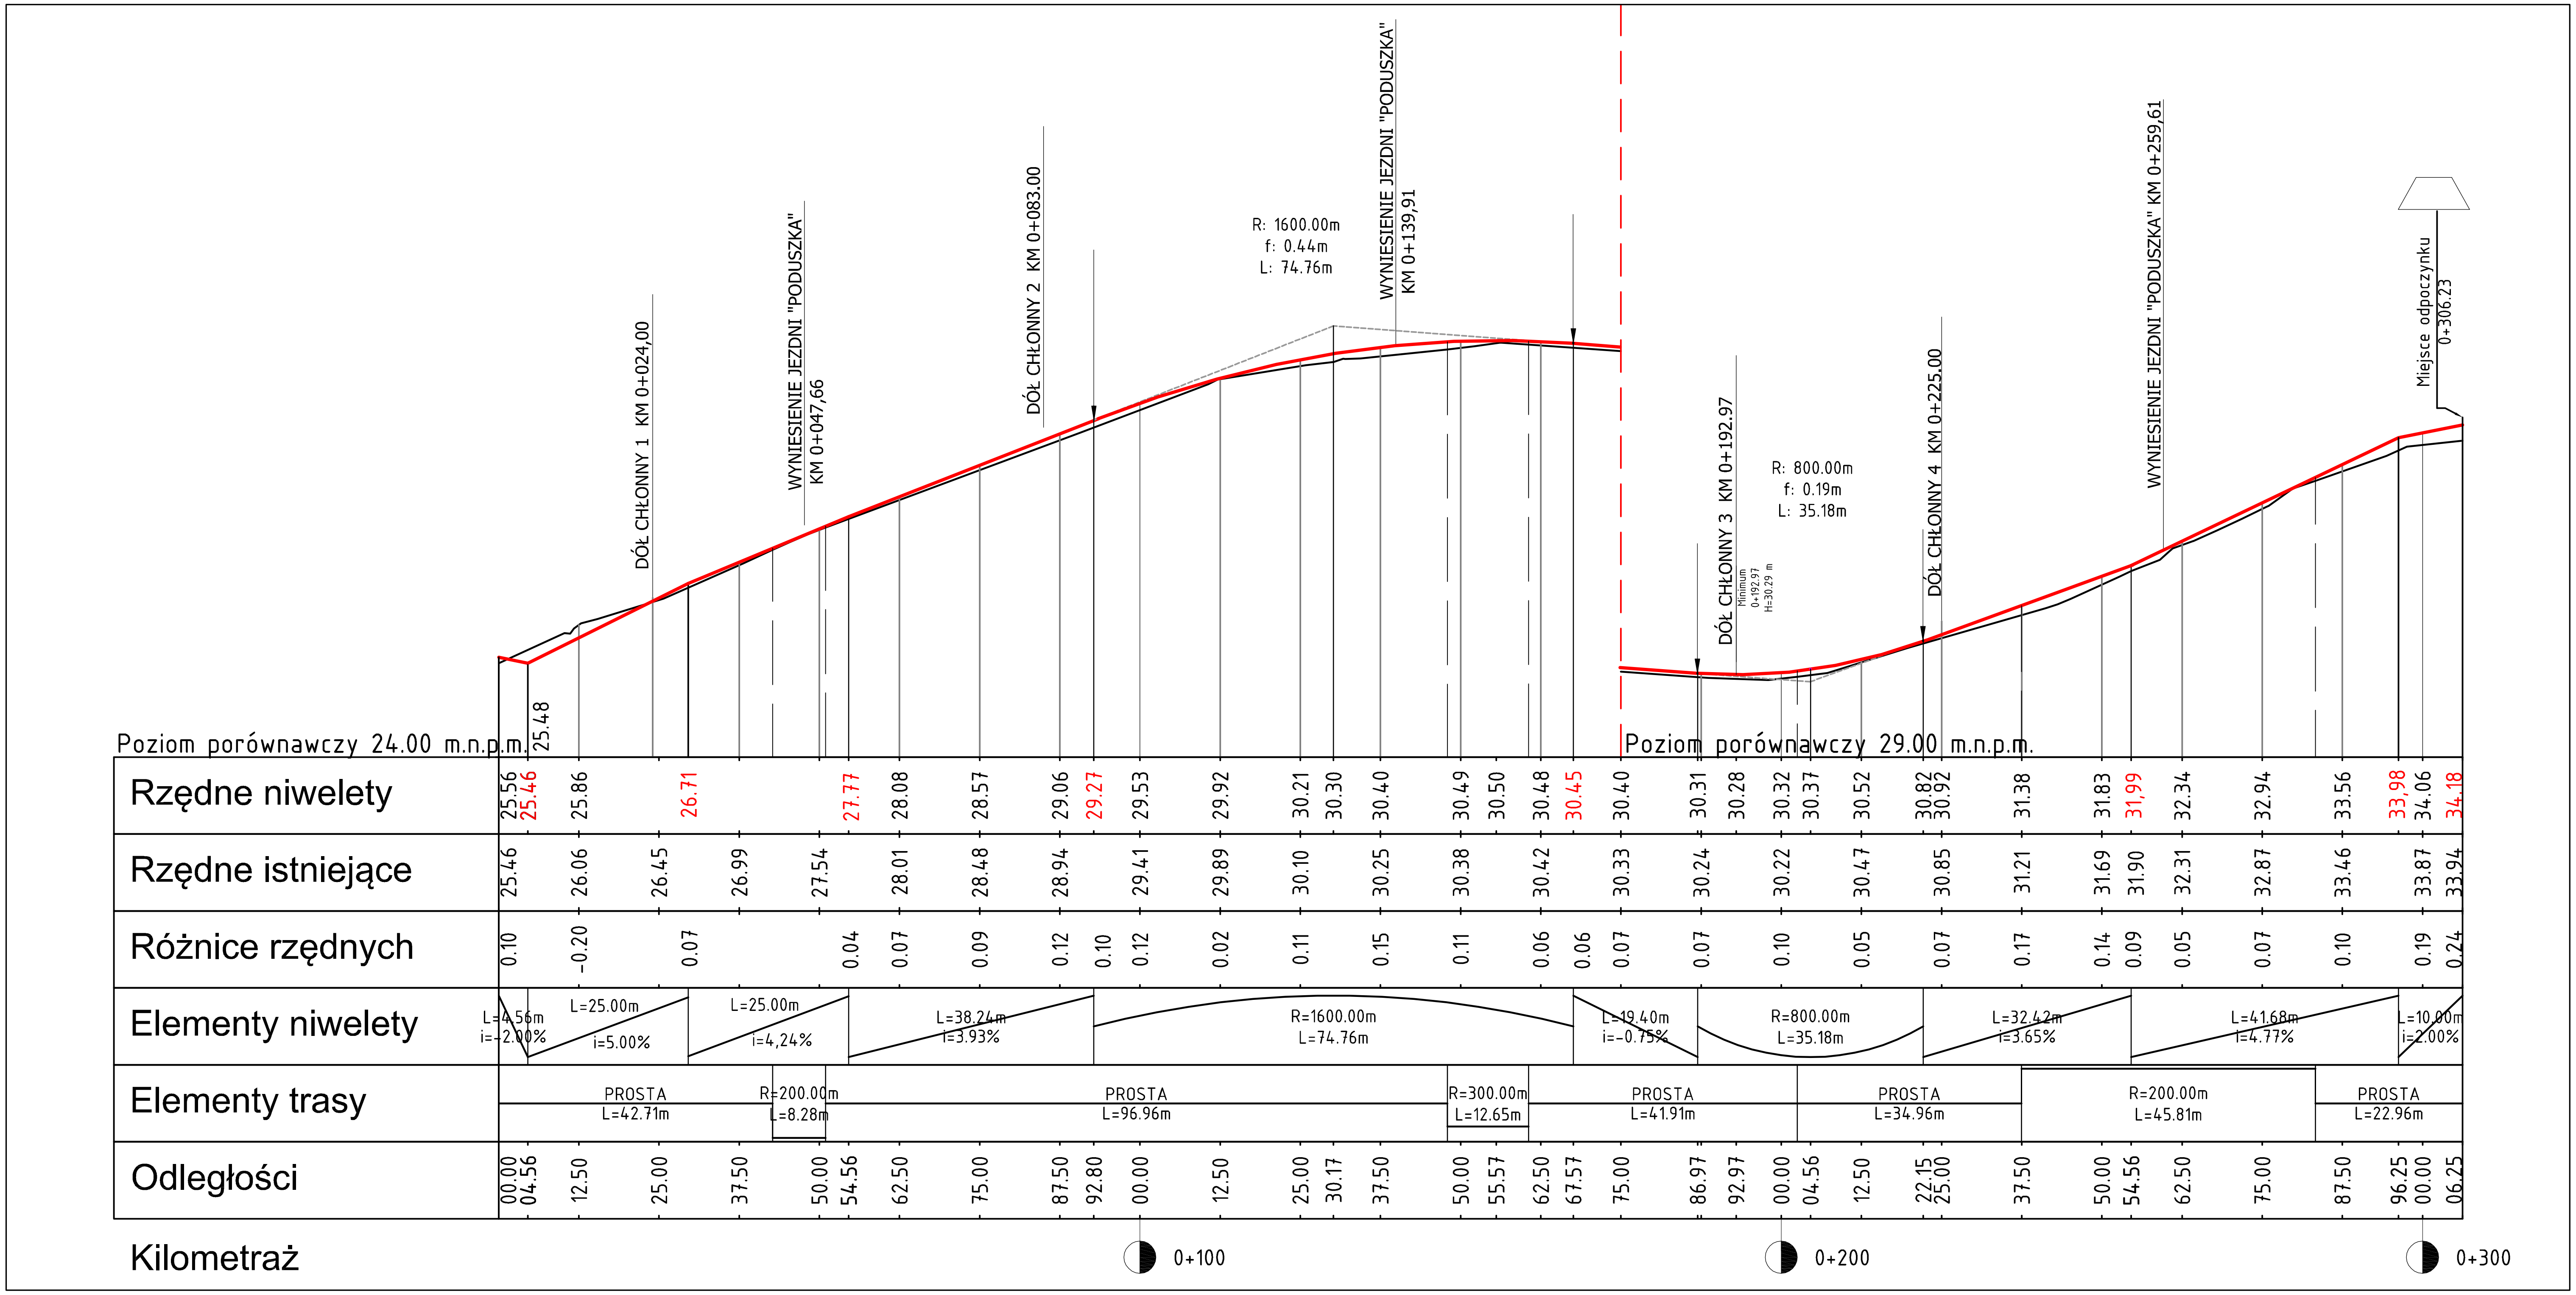

PLAND - PROJEKTOWANIE DROGOWE PRZEMYSŁAW LIPCZYŃSKI JODŁOWA 22 72-003 DOBRA K.SZCZECINA TEL.FEX: 091/3113812 0604245495	
Projekt drogi gminnej Buk-przejście graniczne Buk-Blankensee - Łęgi ETAP 1	
TYTUŁ	Profil ulicy dojazdowej - odcinek do pasa granicznego
PROJEKTOWAŁ	mgr inż. Marek Bogusławski mgr inż. Przemysław Lipczyński
INWESTOR	GMINA DOBRA SZCZECIŃSKA 16A 72-003 DOBRA
RYS. 4B	skala 1:1000/100 / czerwiec 2013