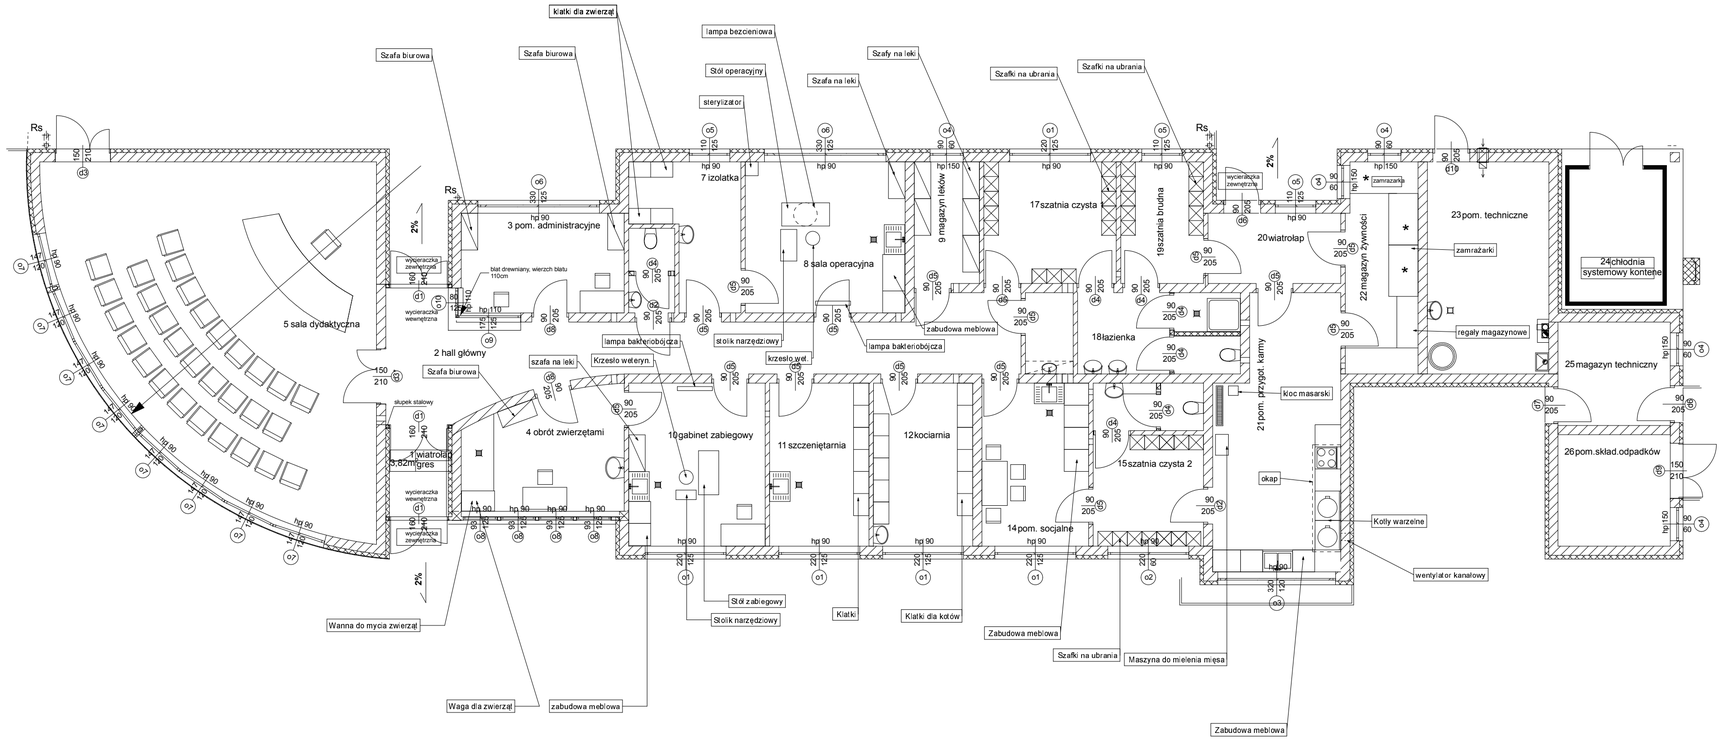

ZESTAWIENIE POWIERZCHNI:

1.	wiatrolap	3,82m²
2.	hall główny	15,21m²
3.	pomieszczenie administracyjne	6,02m²
4.	obrót zwierzętami	
5.	sala dydaktyczna	72,74m²
6.	w.c.	2,73m²
7.	izolatka	9,24m²
8.	sala operacyjna	17,88m²
9.	magazyn leków	9,24m²
10	gabinet zabiegowy	16,43m²
11	szczeniętarnia	11,96m²
12	kociarnia	11,96m²
13	pomieszczenie porządkowe	2,86m²
14	pomieszczenie socjalne	12,84m²
15	szatnia czysta 2	9,06m²
16	w.c. 2	3,87m²
17	szatnia czysta 1	11,95m²
18	łazienka	9,72m²
19	szatnia brudna	7,47m²
20	wiatrolap	6,93m²
21	pomieszcz. przygot. karmy	23,92m²
22	magazyn żywności	10,48m²
23	pomieszczenie techniczne	19,11m²
24	chłodnia	12,54m²
25	magazyn techniczny	8,56m²
26	pom. składowania odpadków	9,24m²
27	korytarz	17,41m²
	RAZEM:	380,42m²

uwaga: wszystkie wymiary sprawdzić na placu budowy

POSADZKI ANTYPOŚLIZGOWE - min. V kl. ścieralności

COKOŁY - min. 20cm wysokości

AKCENT PRACOWNIA PROJEKTOWA S.C.
ul. Obotrycka 14b, 71-684 Szczecin
e-mail:akcent@akcent.com.pl
http://www.akcent.com.pl
tel./fax (091) 455 79 23

INWESTOR:
Urząd Gminy Dobra,
ul.Szczecińska 16a,
72-003 Dobra (Szczecińska)

NAZWA: **Międzygminne schronisko dla psów i kotów wraz z zapleczem socjalno-sanitarnym oraz niezbędną infrastrukturą techniczną w gminie Dobra**

ADRES: **działka nr 287/28, obręb DOBRA**

NAZWA RYSUNKU: RZUT BUDYNKU SOCJALNEGO

DATA: maj 2009r.
FAZA: **P.W.**
SKALA: **1:100**

Imię i nazwisko:	Nr uprawnień	Podpis:
Projektant: dr inż. arch. Leszek Świątek	49/Sz/94	
Opracował: mgr inż. arch. Tomasz Sobiecki		
Sprawdził: mgr inż. arch. Romuald Saczewa	264/Sz/94	

BRANŻA: ARCHITEKTURA
NR RYS.: 02