Arkusz nr. 2.

OBIEKT: ul. Dębowa obr. Dobra, dz. 215/1 gm. Dobra	GeoNET Piotr Krysiak ul. Botaniczna 114/6 70-786 Szczecin
SKALA 1:500 Układ współrzędnych 2000 Poziom odniesienia wysokościowego Kronsztadt	
Kierownik roboty: Piotr Krysiak upr. nr 20002 zakres 1 i 2	Wykonano w ramach pracy geodezyjnej KERG nr: 2213/2011
Mapy do celów projektowych sporządzono przy wykorzystaniu: 1. Mapy zasadniczej w skali 1 : 500, sekcje 5,200-15,00-4,15-5,20-5,00-5,14 2. Danych branżowych (opis udrożnienia podziemnego) 3. Pomiaru sieci wysokości i pomiarów przyrysy sieci punktu stacji dowiązania wykonanych przez projektanta 4. Opracowanie geodezyjne elementów planu zagospodarowania przestrzennego (linie rozgraniczające, linie regulacyjne, inne obj)	W zakresie opracowania projektu są punkty osnowy geodezyjnej nr: ○ 1033, 2402K/000 (odbiegające kolorem na pasport, nr 1033, nr 40 ust. pkt 1 ustawy Prawo geodezyjne i kartograficzne) Granice i nr działek ewidencyjnych według ewidn. BDOO w Dobrze z dnia 20.10.2011r.
Na mapie do celów projektowych wykazano następujące uzgodnione przez ZUDP projekty sieci uzbrojenia terenu: 1. ZUDP 197/2009 – proj. w 2. ZUDP 134/2010 – proj. w 3. ZUDP 300/2009 – proj. w 4. ZUDP 90/2009 – proj. w 5. ZUDP 176/2010 – proj. w	Rejestracja:
Informacje dodatkowe: 1. ——— ——— ——— ——— – zakres pomiaru 2. Podstawą ofiarowania opisów z instrukcją techniczną K-1 (1979) / K-1 (Tymczasowa Mapa Kraju z 1999) / 3. Mapa nadaje się do celów projektowań w zakresie pomiaru 4. Sieci kablowe na mapie do celów projektowań jest opisu z pomiarem (instrukcja techniczna K-1 (1979) / K-1 (Tymczasowa Mapa Kraju z 1999) / 5. Wszystkie trasie obiektu budowlanego podlegają wytyczeniu przez jednostkę wykonawczą geodezyjną. 6. Nie wykonuje się otrzymu w terenie rzędnej odnośnej, z którym brak jest informacji branżowych i nie działek odnośnie w części inwentaryzacji geodezyjnej.	
Uzbrojenie opracowano na podstawie: 1. Danych branżowych – z biura B 2. Podziemnego uzbioru przebiegu spontanicznego – z biura B 3. Dopuszczalnie pomiarów uzupełniających – bez biura W związku z tym w czytelnik ? / z na gwarancja się kompletność, a zwłaszcza zgodność uzbioru na mapie może być różna od zakładanej kartograficznej mapy.	
Aktualność mapy do celów projektowych na dzień: 4.11.2011r.	Piotr Krysiak (czytelnik jednostki wykonawstwa geodezyjnego)

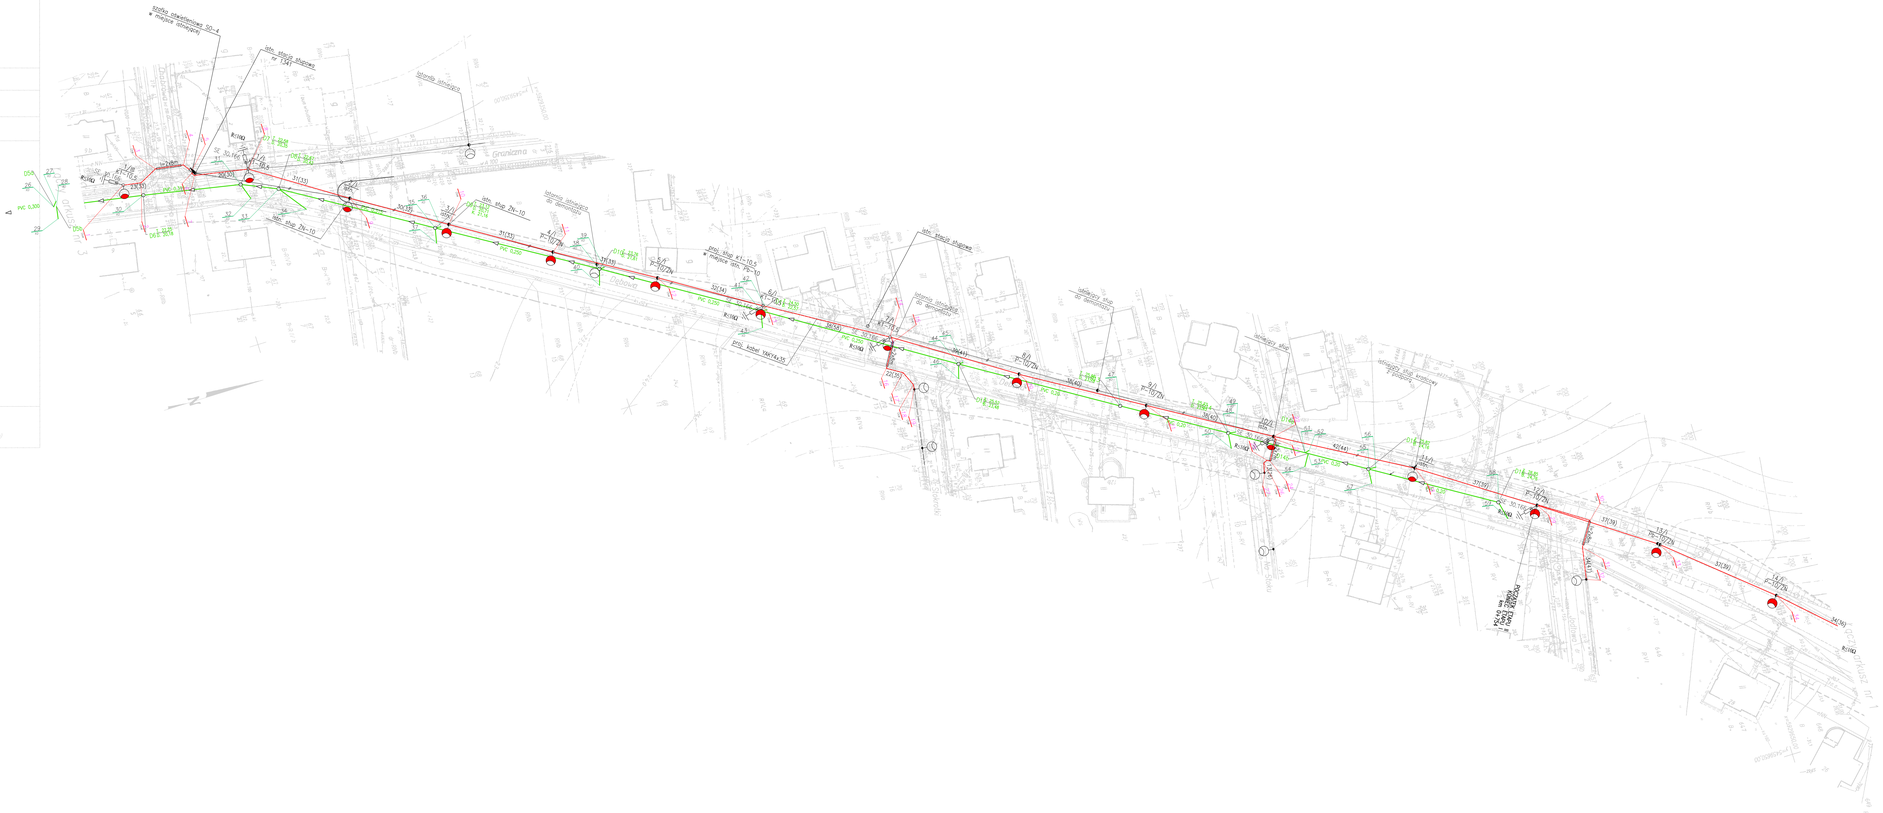

LEGENDA:

- PROJ. SIEĆ KAN. DESZCZOWEJ
- D STUDNIA DESZCZOWA
- WU WPUST ULICZNY

OZNACZENIA:

- proj. linia oświetleniowa napowietrzna AsXSn 4x35
- proj. linia kablowa YAKY 4x35

UWAGI:

1. Proj. słupy oświetleniowe typu ZN-10 z wysięgnikiem kątowo – łukowym (1,5 + 1 + 15°).
2. Fundamenty prefabrykowane typu "Ekofundament" o wymiarach 0,6x0,6x1,0m.
3. Kable ułożyć ziemnie z PN-92/E-05125, na głębokości 70cm, pozostawiając zapas około 3m przy słupach i szafce.
4. Kable ułożyć w rurach ochronnych o średnicy zewnętrznej rurowej ARCFX BE 75.
5. Przewody do sieci YDY 3x2,5 mm2.
6. Ochrona przed porażeniem prądem elektrycznym realizowana będzie przez szybkie samoczynne wyłączenie zasilania w układzie sieci TN-C-S (ochronne połączenie PE-PEN).
7. Izolacja robocza dodatkowa typu ochronnego w wysięgniku TO (IP44).
8. Istniejące oświetlenie zasilane przewodami napowietrznymi gołymi 2x16mm2 zdemontować. Materiały z demontażu przekazać do Zrexu.

Projektant:	**Pracownia Projektowa Maciej Sucharewski,** ul. Kasztanowa 5 lok. 4, 70-789 Szczecin tel. 601 95 35 07, fax 91 818 95 08, email: maciekscharowski@gmail.com		
Inwestor:	Urząd Gminy Dobra ul. Granicza 24a 72-003 Dobra		
Temat:	**Budowa chodnika z kostki brukowej betonowej i oświetlenia przy ul. Dębowej w miejscowości Dobra**		
KIERUNEK PROJECTOWY		OBIEKTY(ZIS) UUO	Faza projektu: Projekt budowlany
projektował: mgr inż. Maria Jackowska-Olszewska 3/0/0/0/0/0/0/0/0/0		projektował: mgr inż. Jacek Sucharewski 0/0/0/0/0/0/0/0/