


MAPKA POGŁĄDOWA SKALA 1:1250

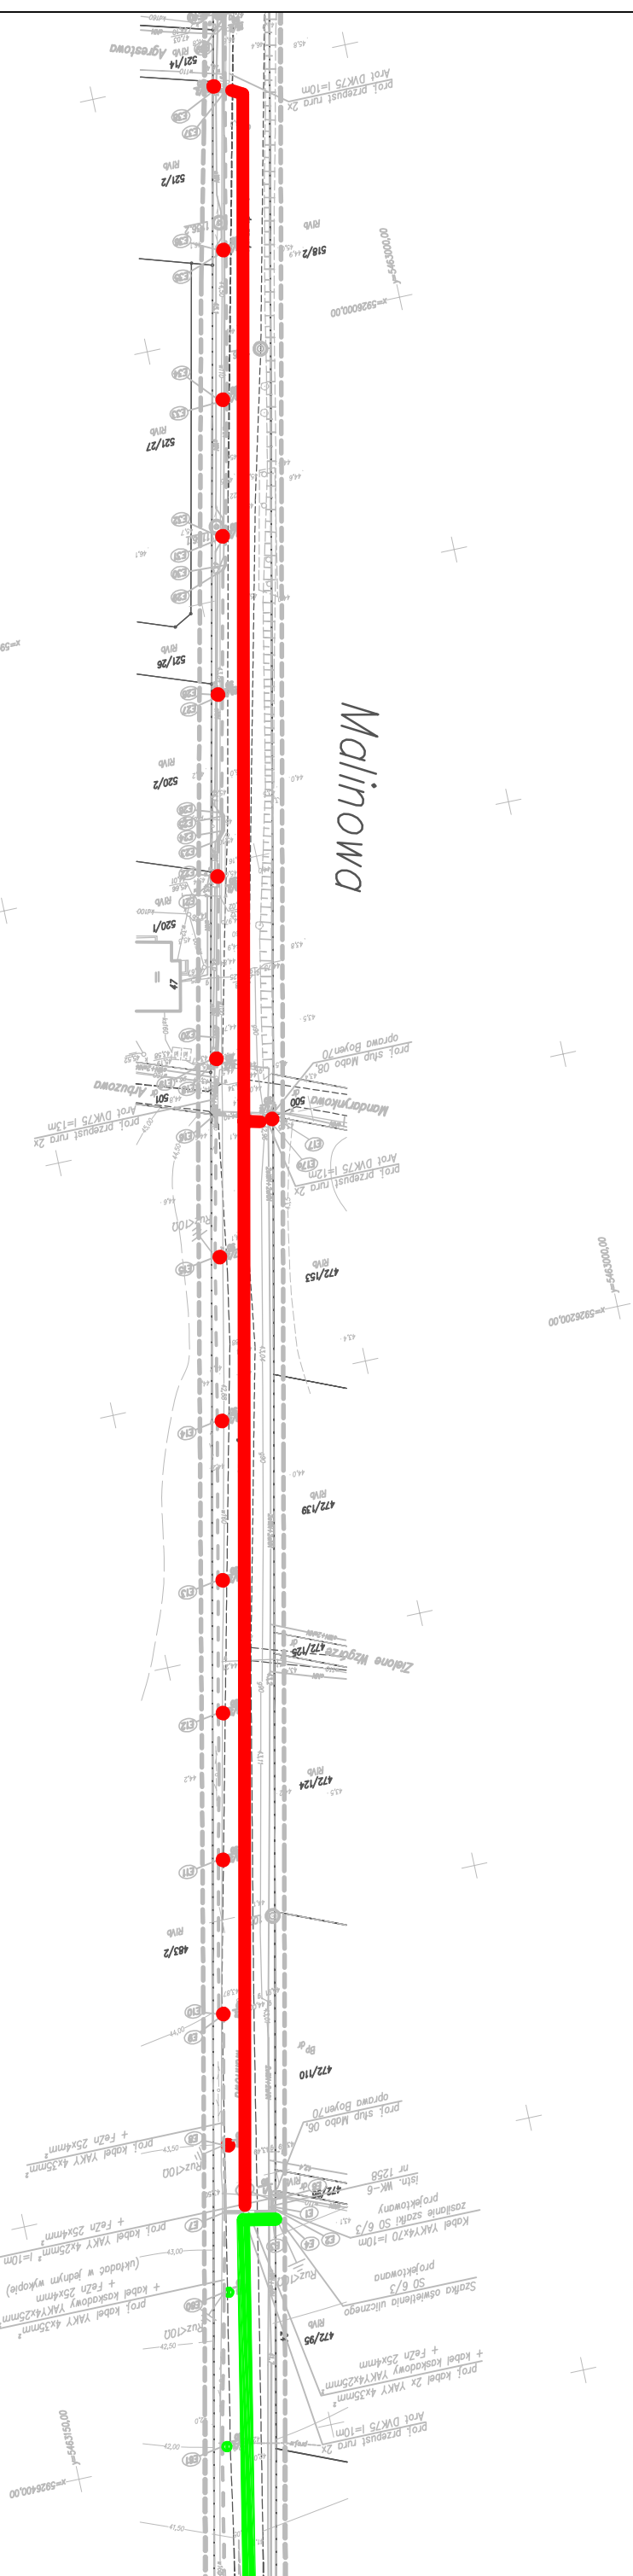

ETAP 1 WYKONANY (pokazano fragment)

ETAP 2