


PRZEKRÓJ KONSTRUKCYJNY A-A

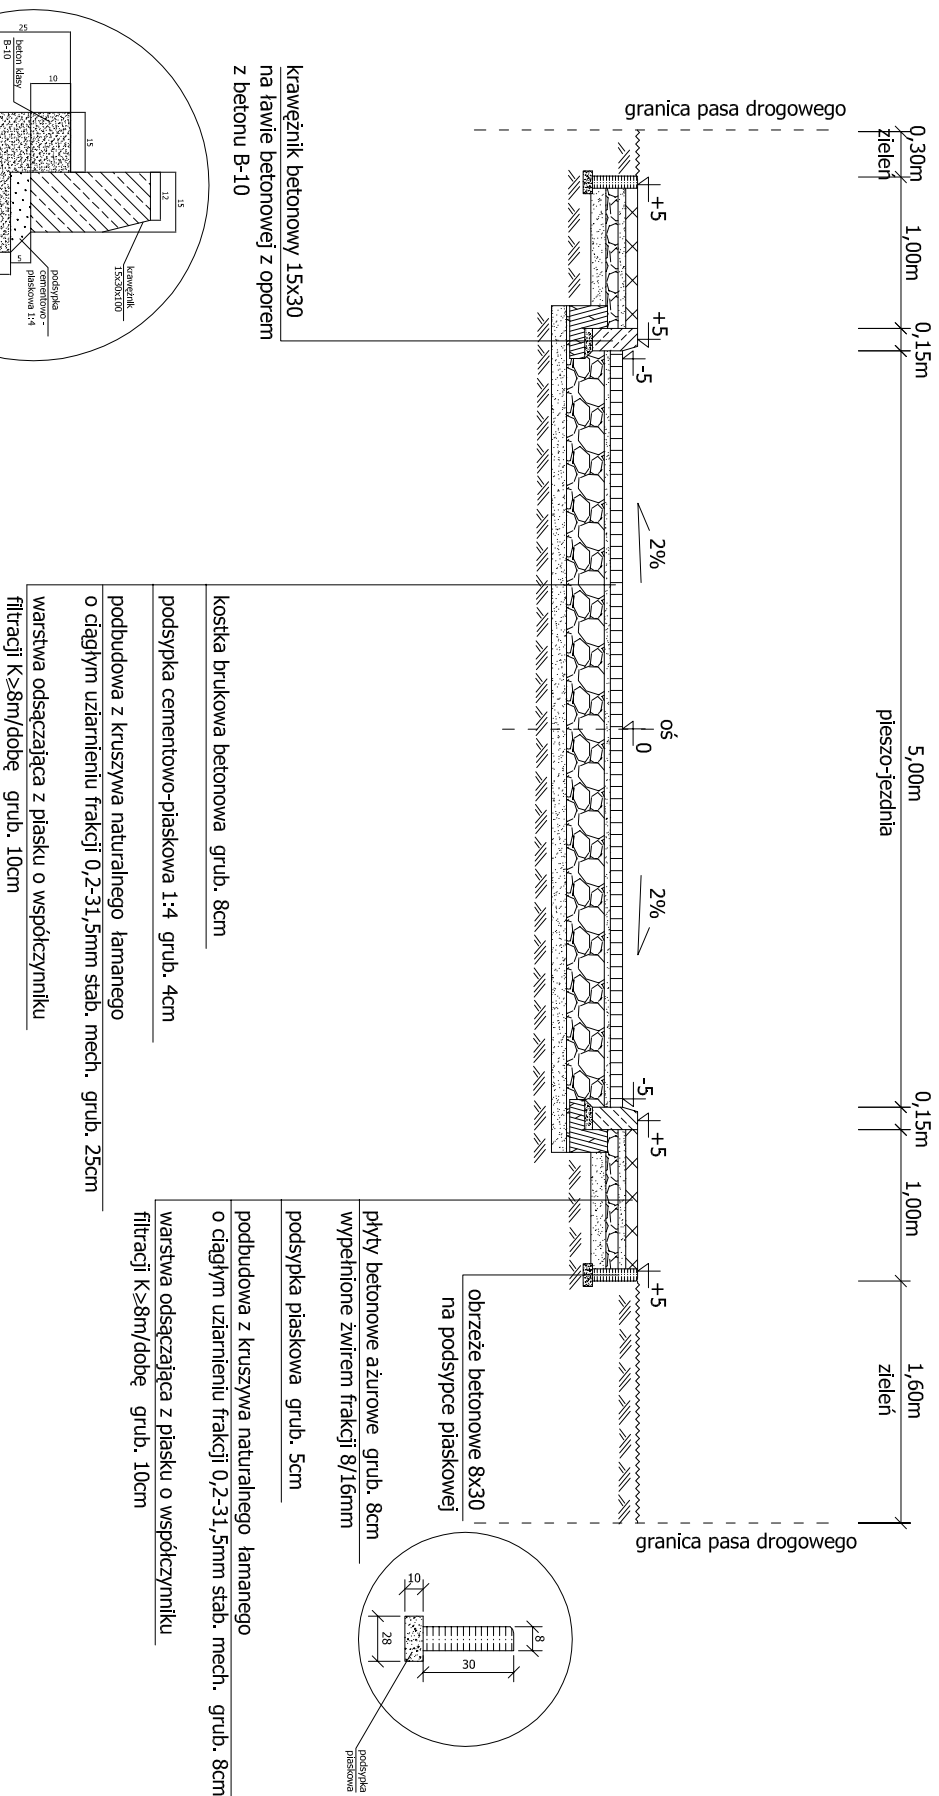

Przebudowa drogi dojazdowej - ul. Magnoli w Wołczkowie wraz z budową przyłączy KD
działka nr 249, 419/1, 420/3, 865/1 obręb Wołczkowo

ETAP I

PRZEKRÓJ KONSTRUKCYJNY A-A