



[cm]  
 $V_p = 30 \text{ km/h}$

Przekrój Normalny km 0+000 - 0+093.78

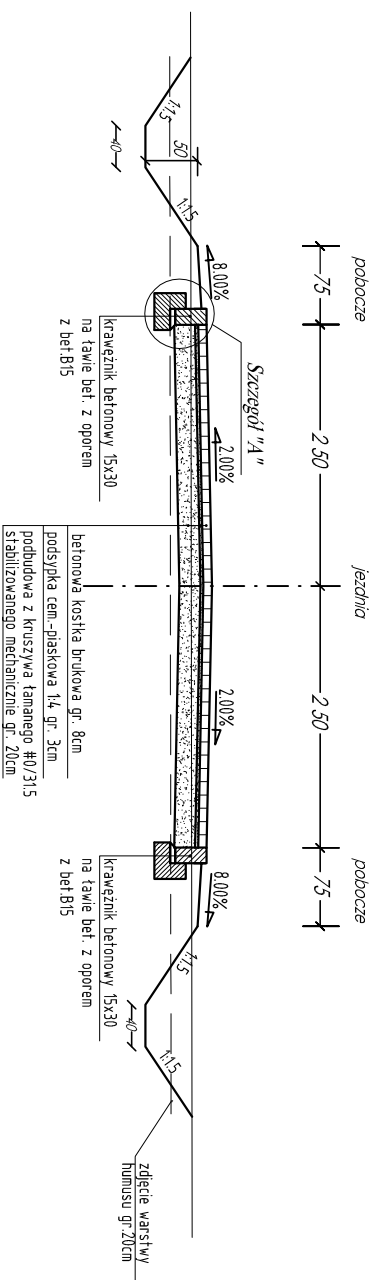


Szczegół "A" Skala 1:20

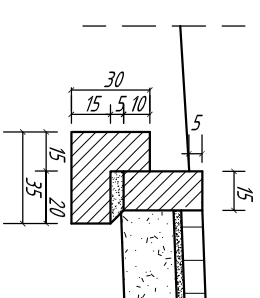

Krawężnik betonowy 15x30 na ławie betonowej B15 z oporem

Przekrój Normalny km 0+093.78 - 0+335.73

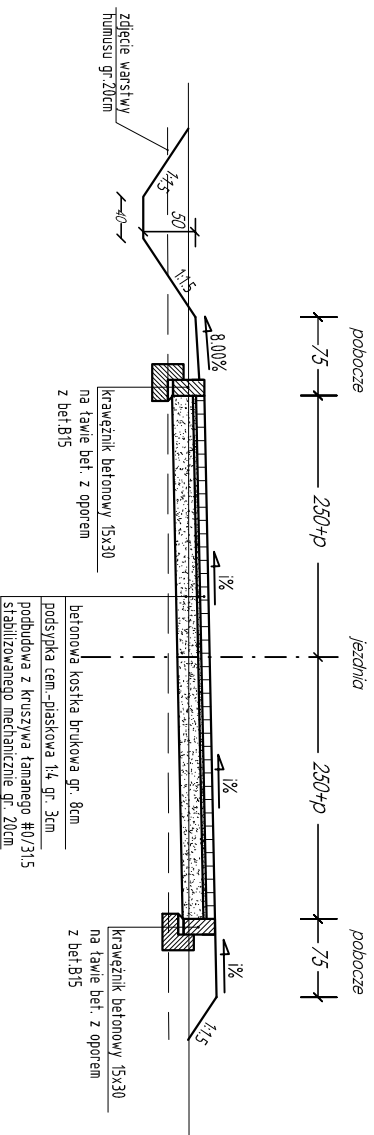

**UWAGA!!!**

Pochylenia poprzeczne jezdni "i" oraz poszerzenia pasa ruchu "p" zgodnie z Planem Sytuacyjnym Rys. nr 1.

**PRZEKROJE NORMALNE**



USŁUGI PROJEKTOWO-KOMPUTEROWE  
 mgr inż. Marcin Rybickiewicz  
 72-005 PRZECŁAW, Wąziwnice 72/10  
 tel. (kody +48 91...) 311 74 71, 503 075 718

**Budowa drogi publicznej do międzygimnazjalnego schroniska dla psów i kotów w miejscowości Dobra**

Inwestor: Gmina Dobra

Projektował: mgr inż. Robert Miłtuda

Sprawdził: mgr inż. Marcin Rybickiewicz

Data wykonania: styczeń 2009

skala 1:50  
 rys. nr 4