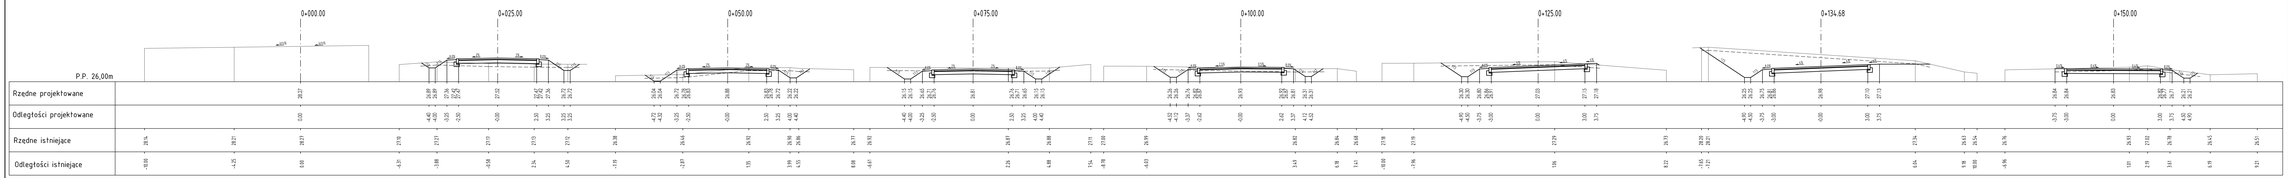

zdjęcie warstwy humusu

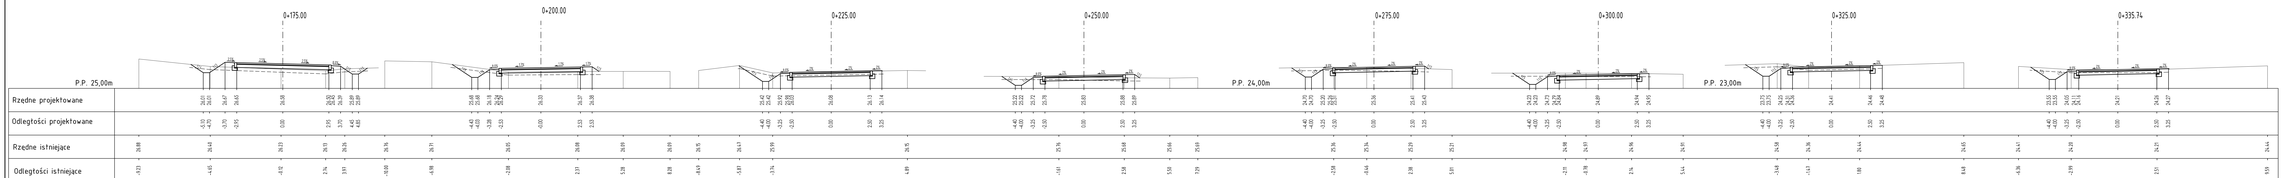

PPRZEKROJE POPRZECZNE

USŁUGI PROJEKTOWO-KOMPUTEROWE
mgr inż. Marcin Rybakiewicz
72-005 PRZECŁAW, Warzymice 72/10
tel. (0)91 48 91 (...) 311 74 71, 503 073 718

Budowa drogi publicznej do międzygminnego schroniska dla psów i kotów w miejscowości Dobra

Inwestor:	Gmina Dobra		
Projektował:	mgr inż. Robert Mituta	zaw/0007/PWOD/04	SKALA 1:100
Sprawdził:	mgr inż. Marcin Rybakiewicz	zaw/0009/PWOD/04	rys. nr 5
Data wykonania:	styczeń 2008		