
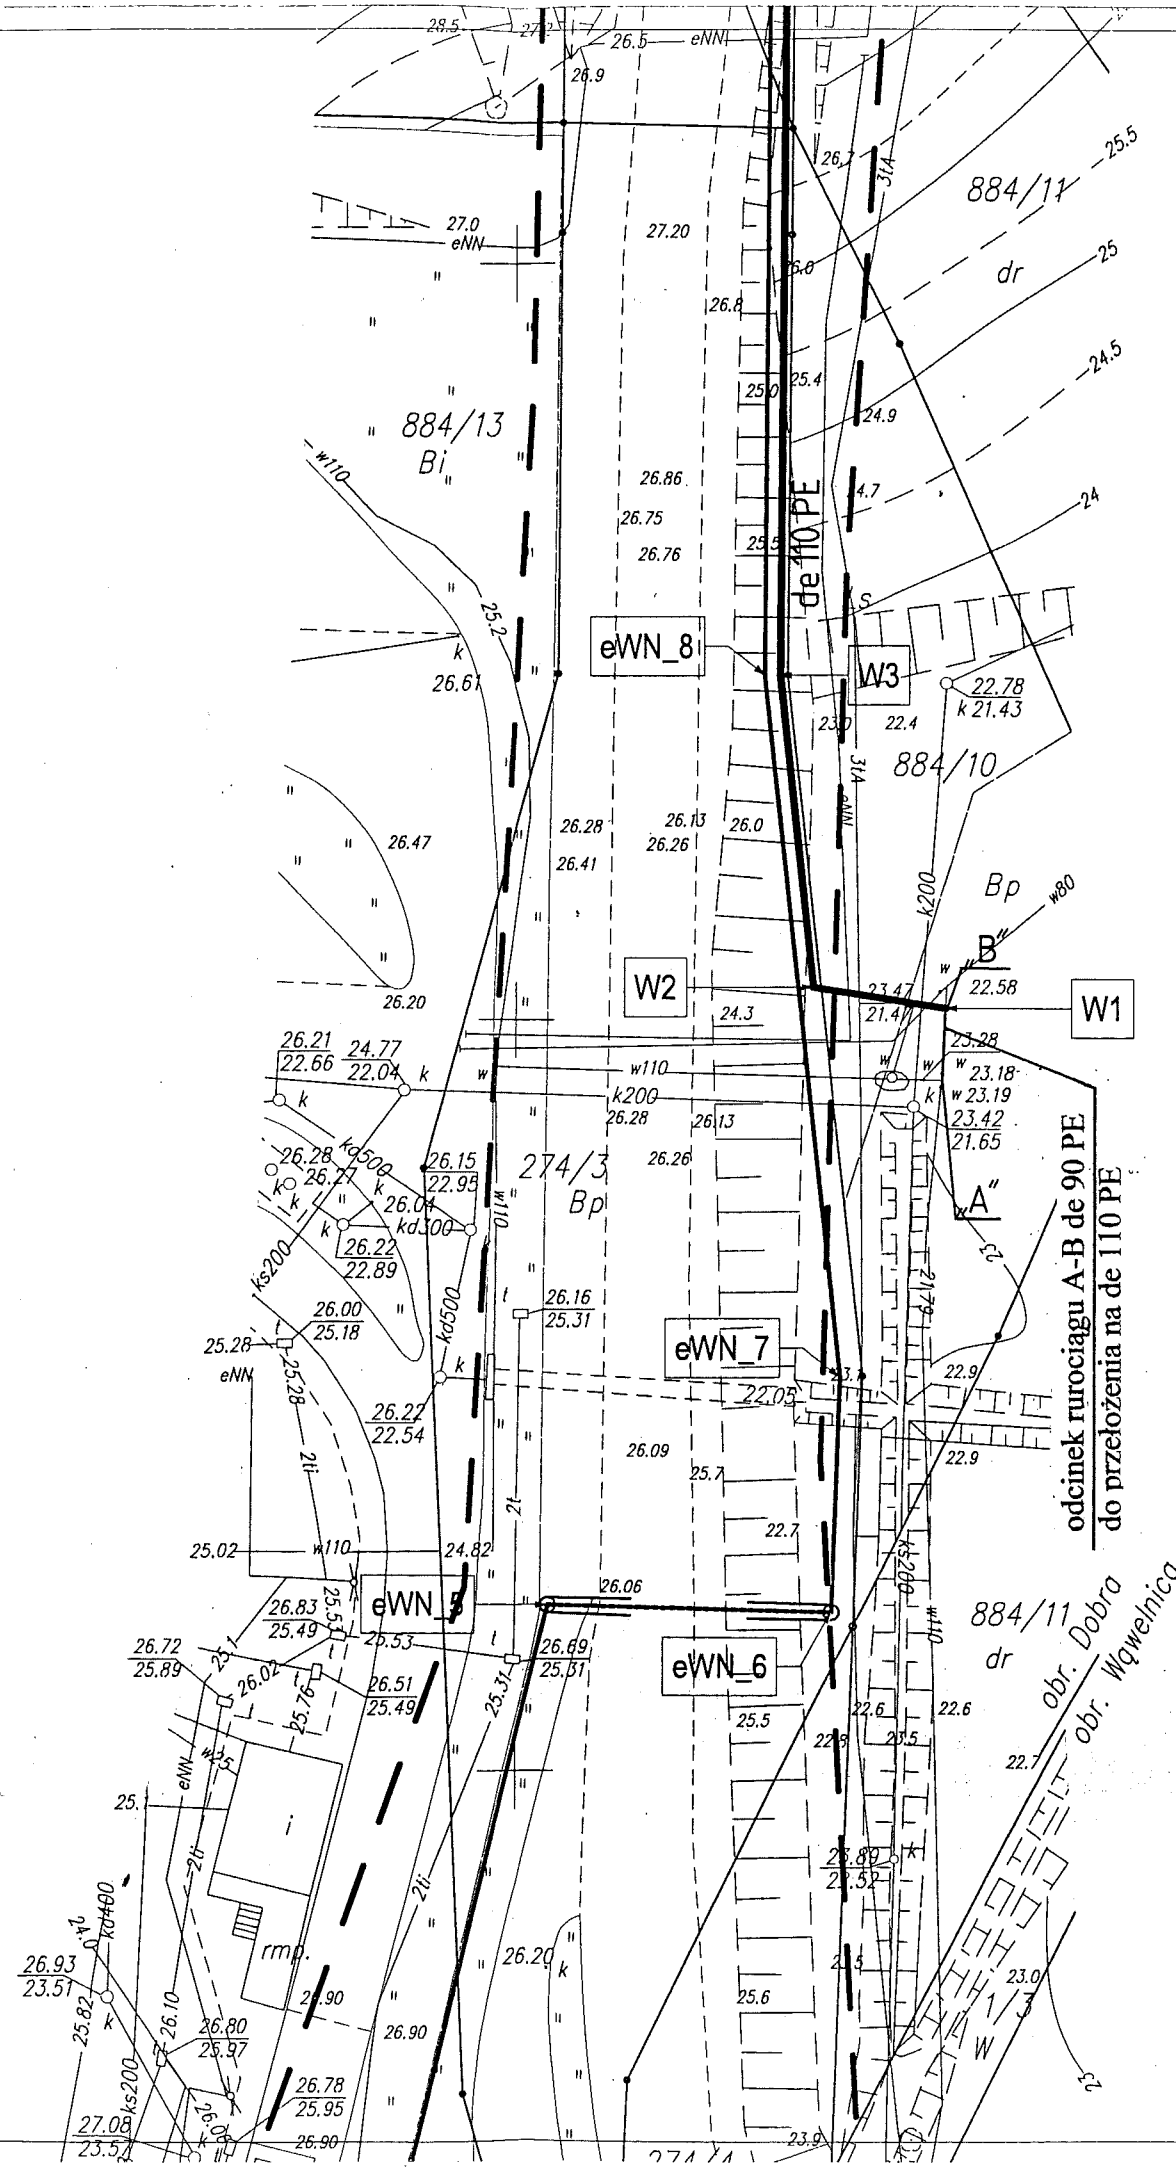


PN

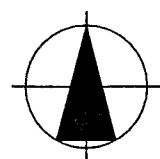

WODOCIĄGI ZACHODNIOPOMORSKIE
 SPÓŁNIE Z O.O.
 72-100 GOLEŃKÓW ul. Armii Krajowej Legion. 3-10
 NIP 856-00-00-777 REGON 812524393
 TEL. 91/418-44-31 FAX 91/418-24-54
 DZIAŁ EKSPLOATACJI

Uzgodnia się pod względem technicznym.
 Przed wykonaniem należy uzyskać
 zgodę na włączenie się do czynnych
 sieci wodno-kanalizacyjnych.

Oznaczenia

- sieć wodociągowa przesyłowa de 110 PE
- - - rurociąg tłoczny ścieków sanitarnych de 90 PE
- Z.S. – zasuwa strefowa ø 100
- Z.O. – zawór napowietrzająco – odpowietrzający ø 50
- SR – studzienka rewizyjna na rurociągu tłocznym


**ZA ZGODNOŚĆ
Z ORYGINAŁEM**

Tomasz Paszczak
PROJEKTANT SIECI
I INSTALACJI SANITARNYCH
upr. bud. 109/Sz/78
upr. bud. 552/Sz/94

uzgodnienie


70-777 Szczecin ul. Jutrzenki 51/29		Tomasz Paszczak Usługi Projektowe i Wykonawstwo tel. 4642486 kom. 502-097-329	
Temat: Sieć wodociągowa przesyłowa i sieć kanalizacji tłocznej oraz linia kablowa energetyczna na potrzeby miejscowego schroniska dla zwierząt w gm. Dobra			RYS. NR: 1
Zadanie: Plan zagospodarowania terenu sieci wodociągowej przesyłowej i sieci rurociągu tłoczego ścieków sanitarnych			grudzień 2009
Adres budowy: działka nr: 882/4, 287/28, 275, 274/7, 274/5, 884/6, 274/6, 274/2, 274/3, 884/13, 884/10; obręb Dobra			P.B.
Inwestor: Gmina Dobra ul. Szczecińska 16a 72-003 Dobra			
PROJEKTOWAŁ: Tomasz Paszczak upr. 552/Sz/94		SPRAWDZIŁ: mgr inż. Wilhelm Heleniak upr. 165/Sz/02	

PN

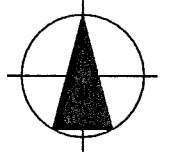

22.4

obr. Dobra
obr. Wąwelnica

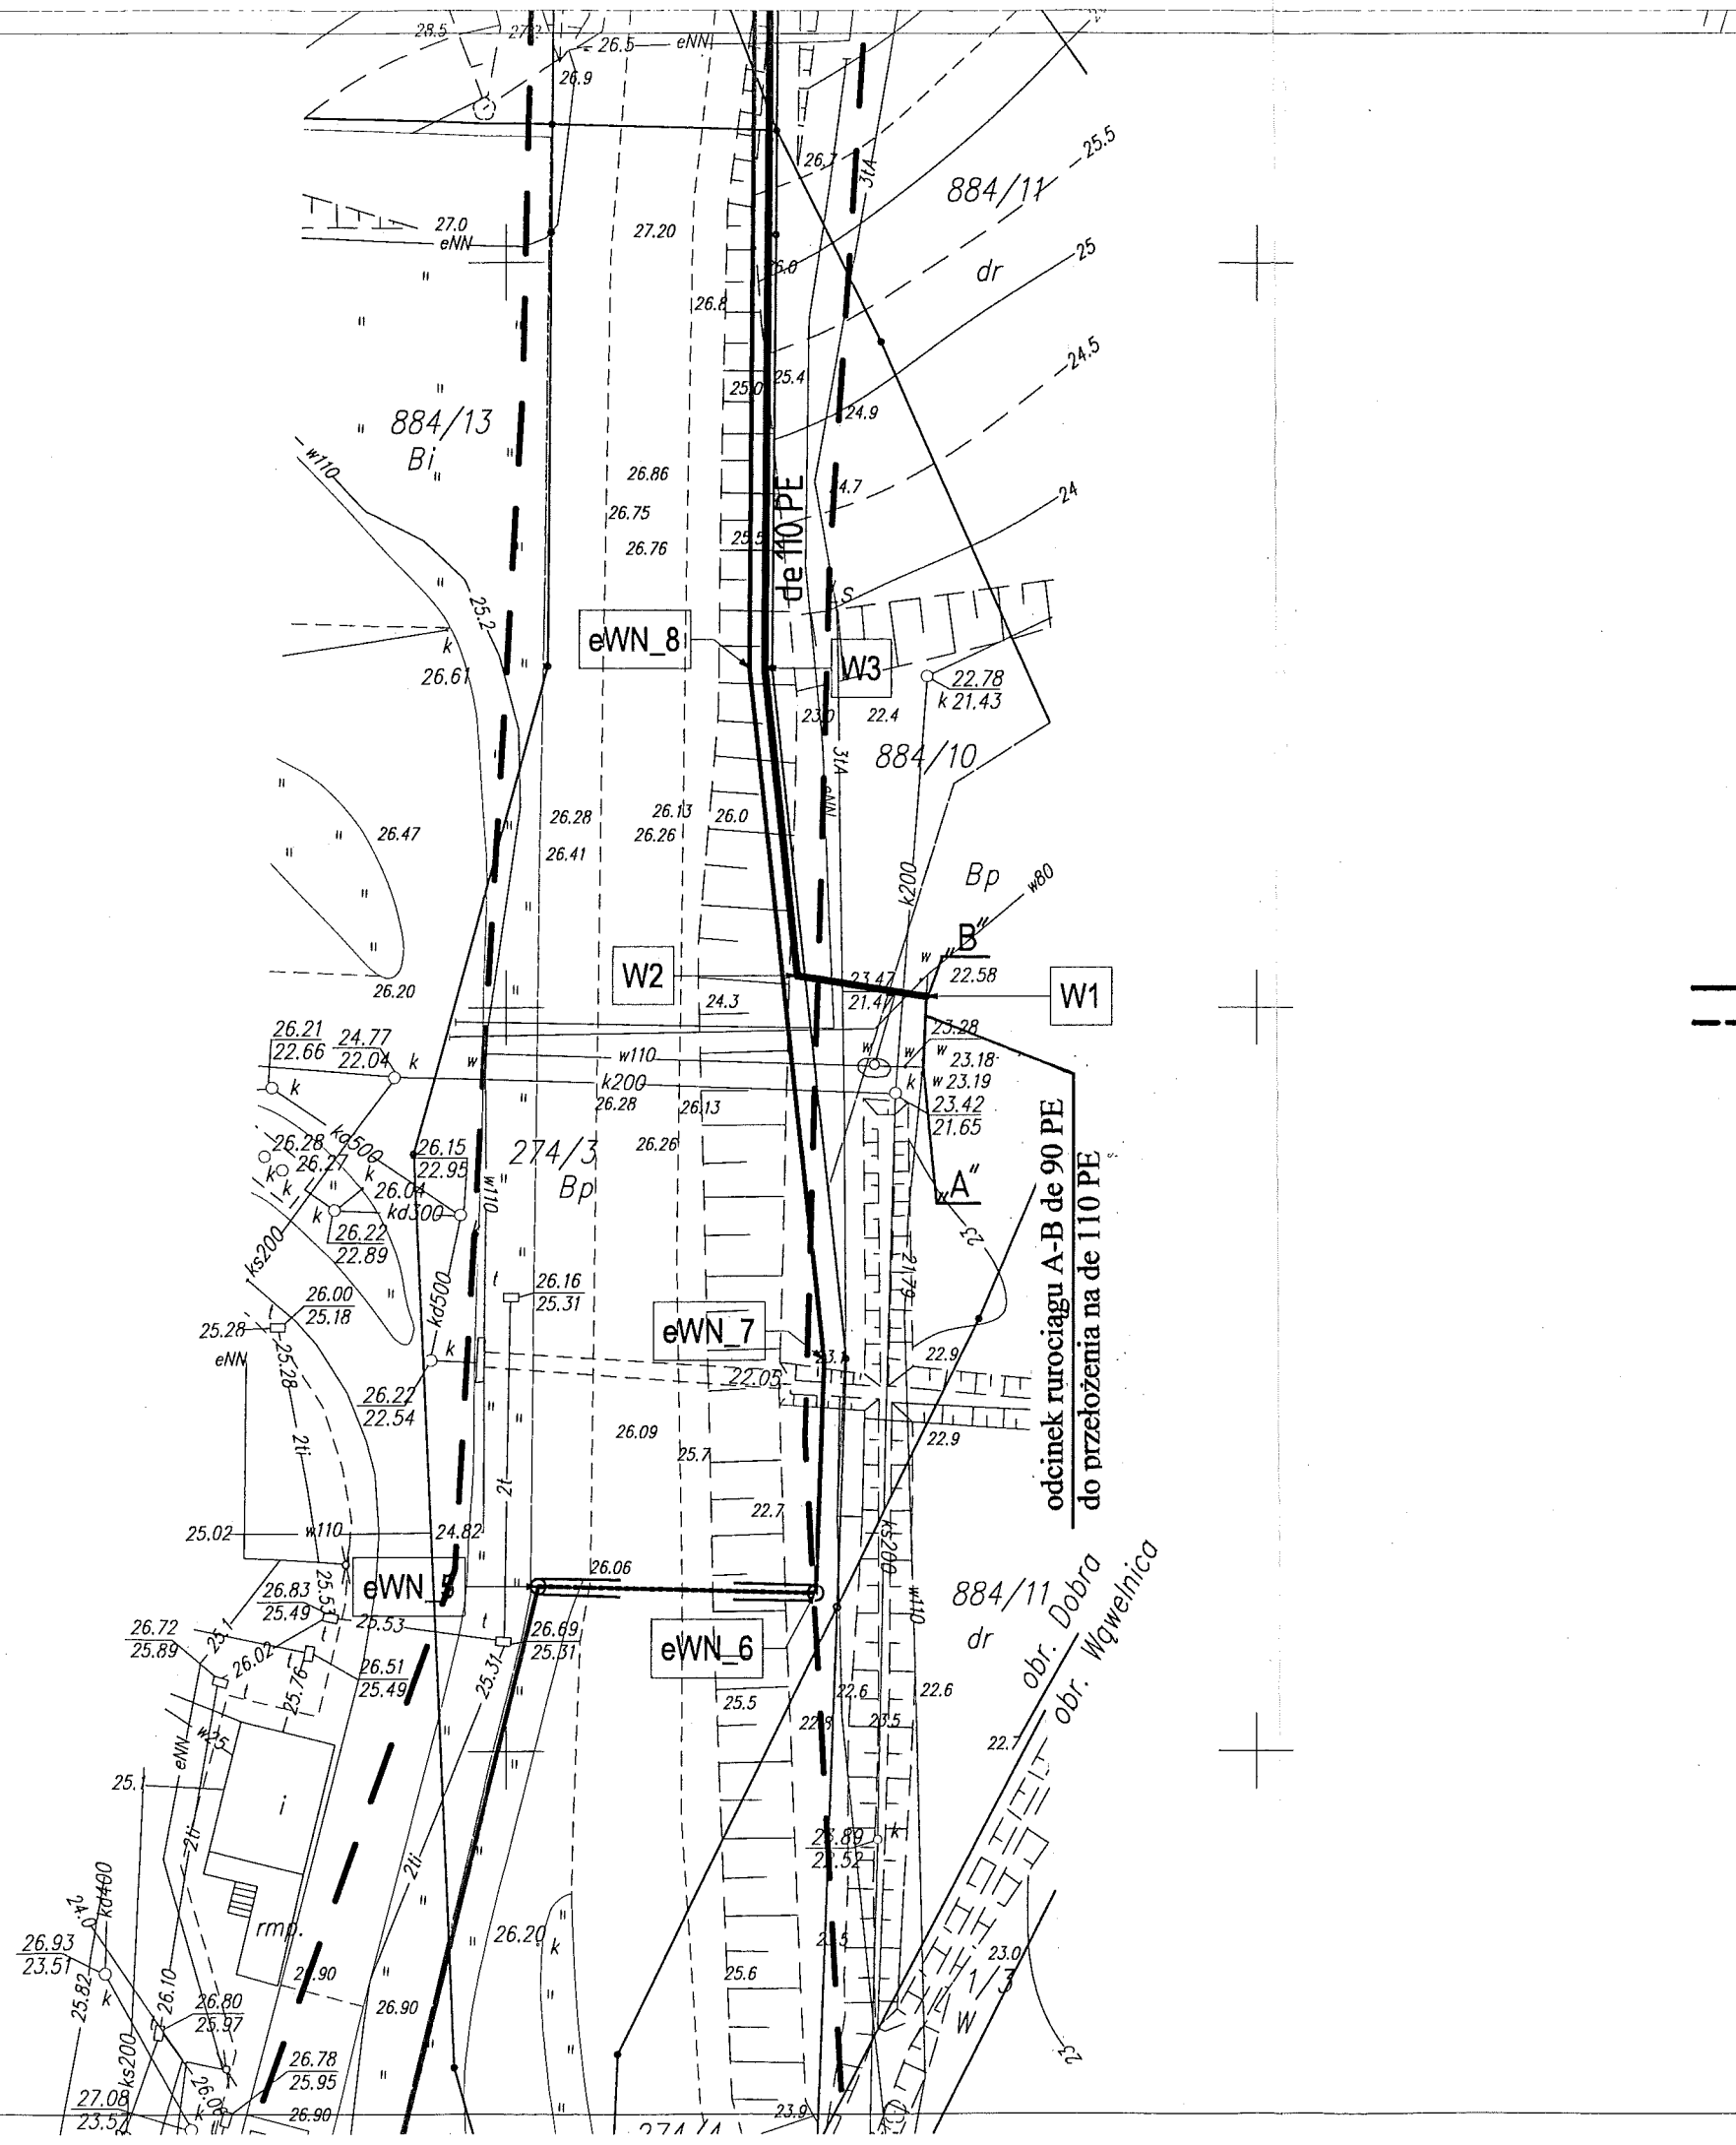



Oznaczenia

- sieć wodociągowa przesyłowa de 110 PE
- - -> rurociąg tłoczny ścieków sanitarnych de 90 PE
- Z.S. – zasuwa strefowa \varnothing 100
- Z.O. – zawór napowietrzająco – odpowietrzający \varnothing 50
- SR – studzienka rewizyjna na rurociągu tłocznym



odcinek rurociągu A-B de 90 PE do przełożenia na de 110 PE

70-777 Szczecin ul. Jasna 51/29		Tomasz Paszczyk Usługi Projektowe i Wykonawstwo tel. 4642486 kom. 502-097-329	
Temat: Sieć wodociągowa przesyłowa i sieć kanalizacji tłocznej oraz linia kablowa energetyczna na potrzeby międzygminnego schroniska dla zwierząt w gm. Dobra			RYS. NR: 1
Zadanie: Plan zagospodarowania terenu sieci wodociągowej przesyłowej i sieci rurociągu tłoczego ścieków sanitarnych			grudzień 2009
Adres budowy: działka nr: 882/4, 287/28, 275, 274/7, 274/5, 884/6, 274/6, 274/2, 274/3, 884/13, 884/10; obręb Dobra			P.B.
Inwestor: Gmina Dobra ul. Szczecińska 16a 72-003 Dobra			
PROJEKTOWAŁ: Tomasz Paszczyk upr. 552/Sz/94		SPRAWDZIŁ: mgr inż. Wilhelm Heleniak upr. 165/Sz/02	



PN

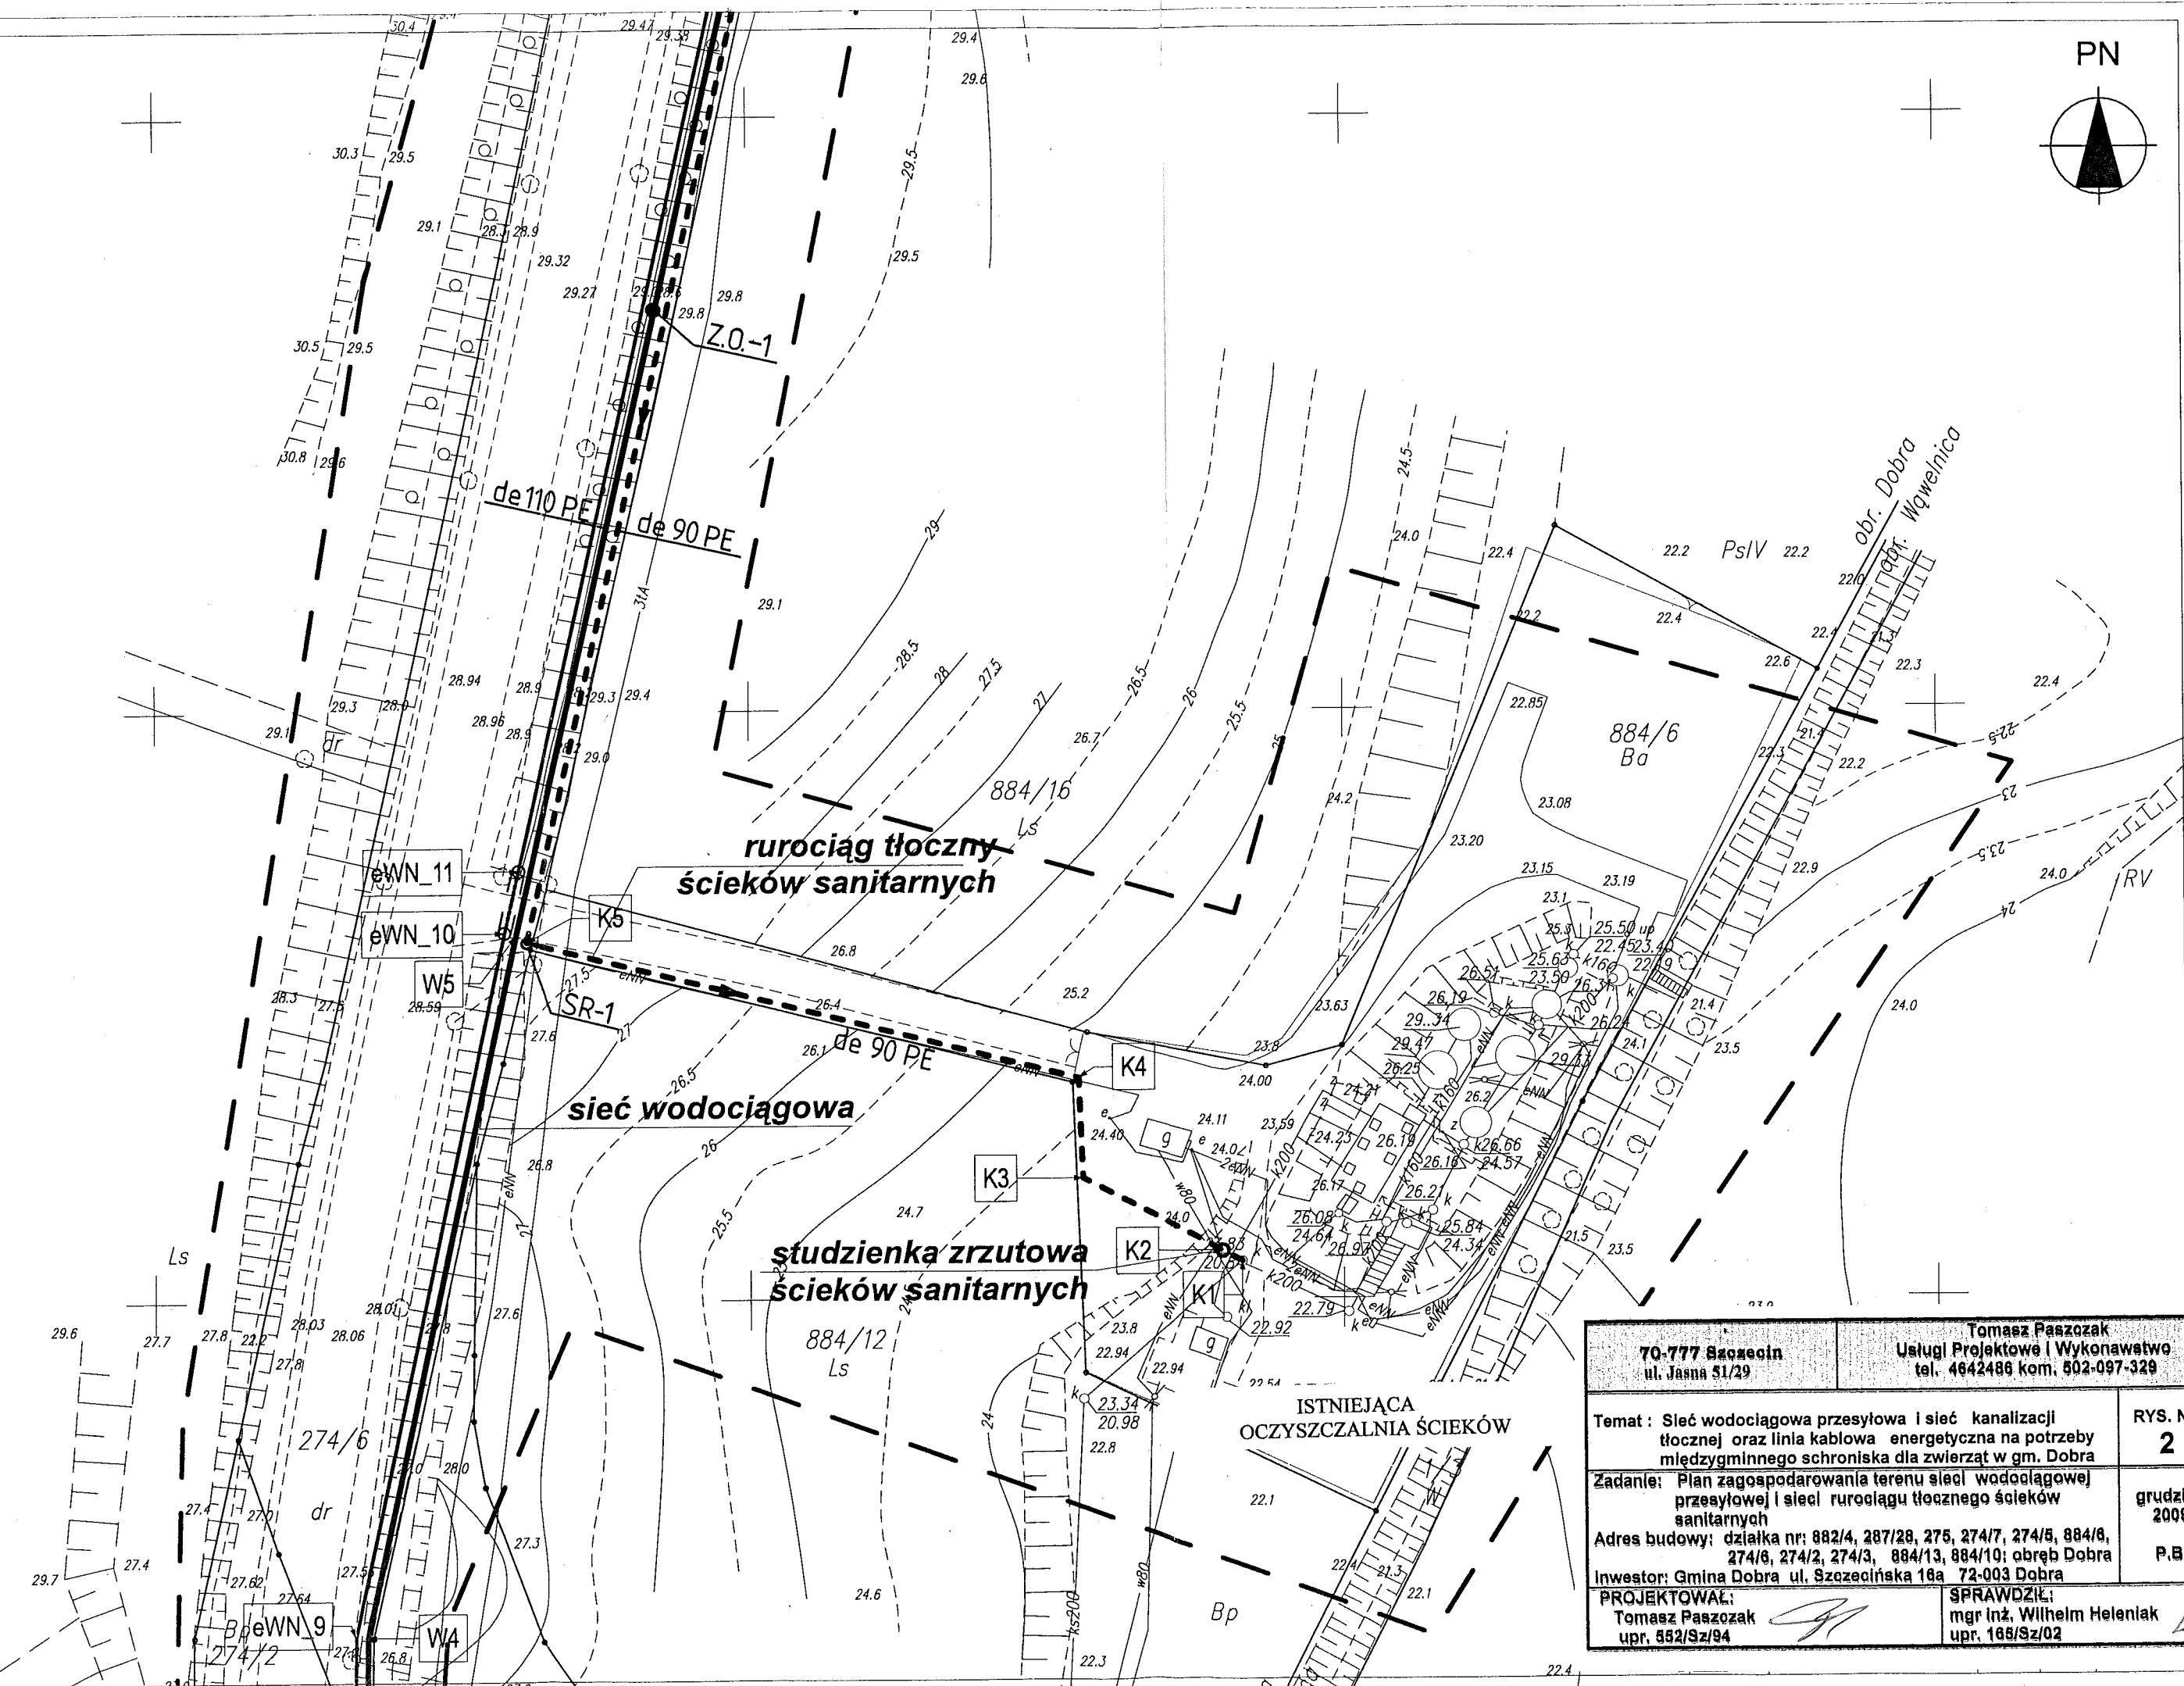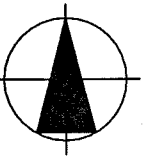


70-777 Bączecin ul. Jasna 51/29		Tomasz Paszozak Usługi Projektowe i Wykonawstwo tel. 4642486 kom. 502-097-329	
Temat: Sieć wodociągowa przesyłowa i sieć kanalizacji tłocznej oraz linia kablowa energetyczna na potrzeby międzygminnego schroniska dla zwierząt w gm. Dobra			RYS. NR: 2
Zadanie: Plan zagospodarowania terenu sieci wodociągowej przesyłowej i sieci rurociągu tłoczno-ściekowego sanitarnych			grudzień 2009
Adres budowy: działka nr: 882/4, 287/28, 275, 274/7, 274/5, 884/6, 274/8, 274/2, 274/3, 884/13, 884/10; obręb Dobra			P.B.
Inwestor: Gmina Dobra ul. Szecińska 16a 72-003 Dobra			
PROJEKTOWAŁ: Tomasz Paszozak upr. 552/Sz/94		SPRAWDZIŁ: mgr inż. Wilhelm Heleniak upr. 168/Sz/02	

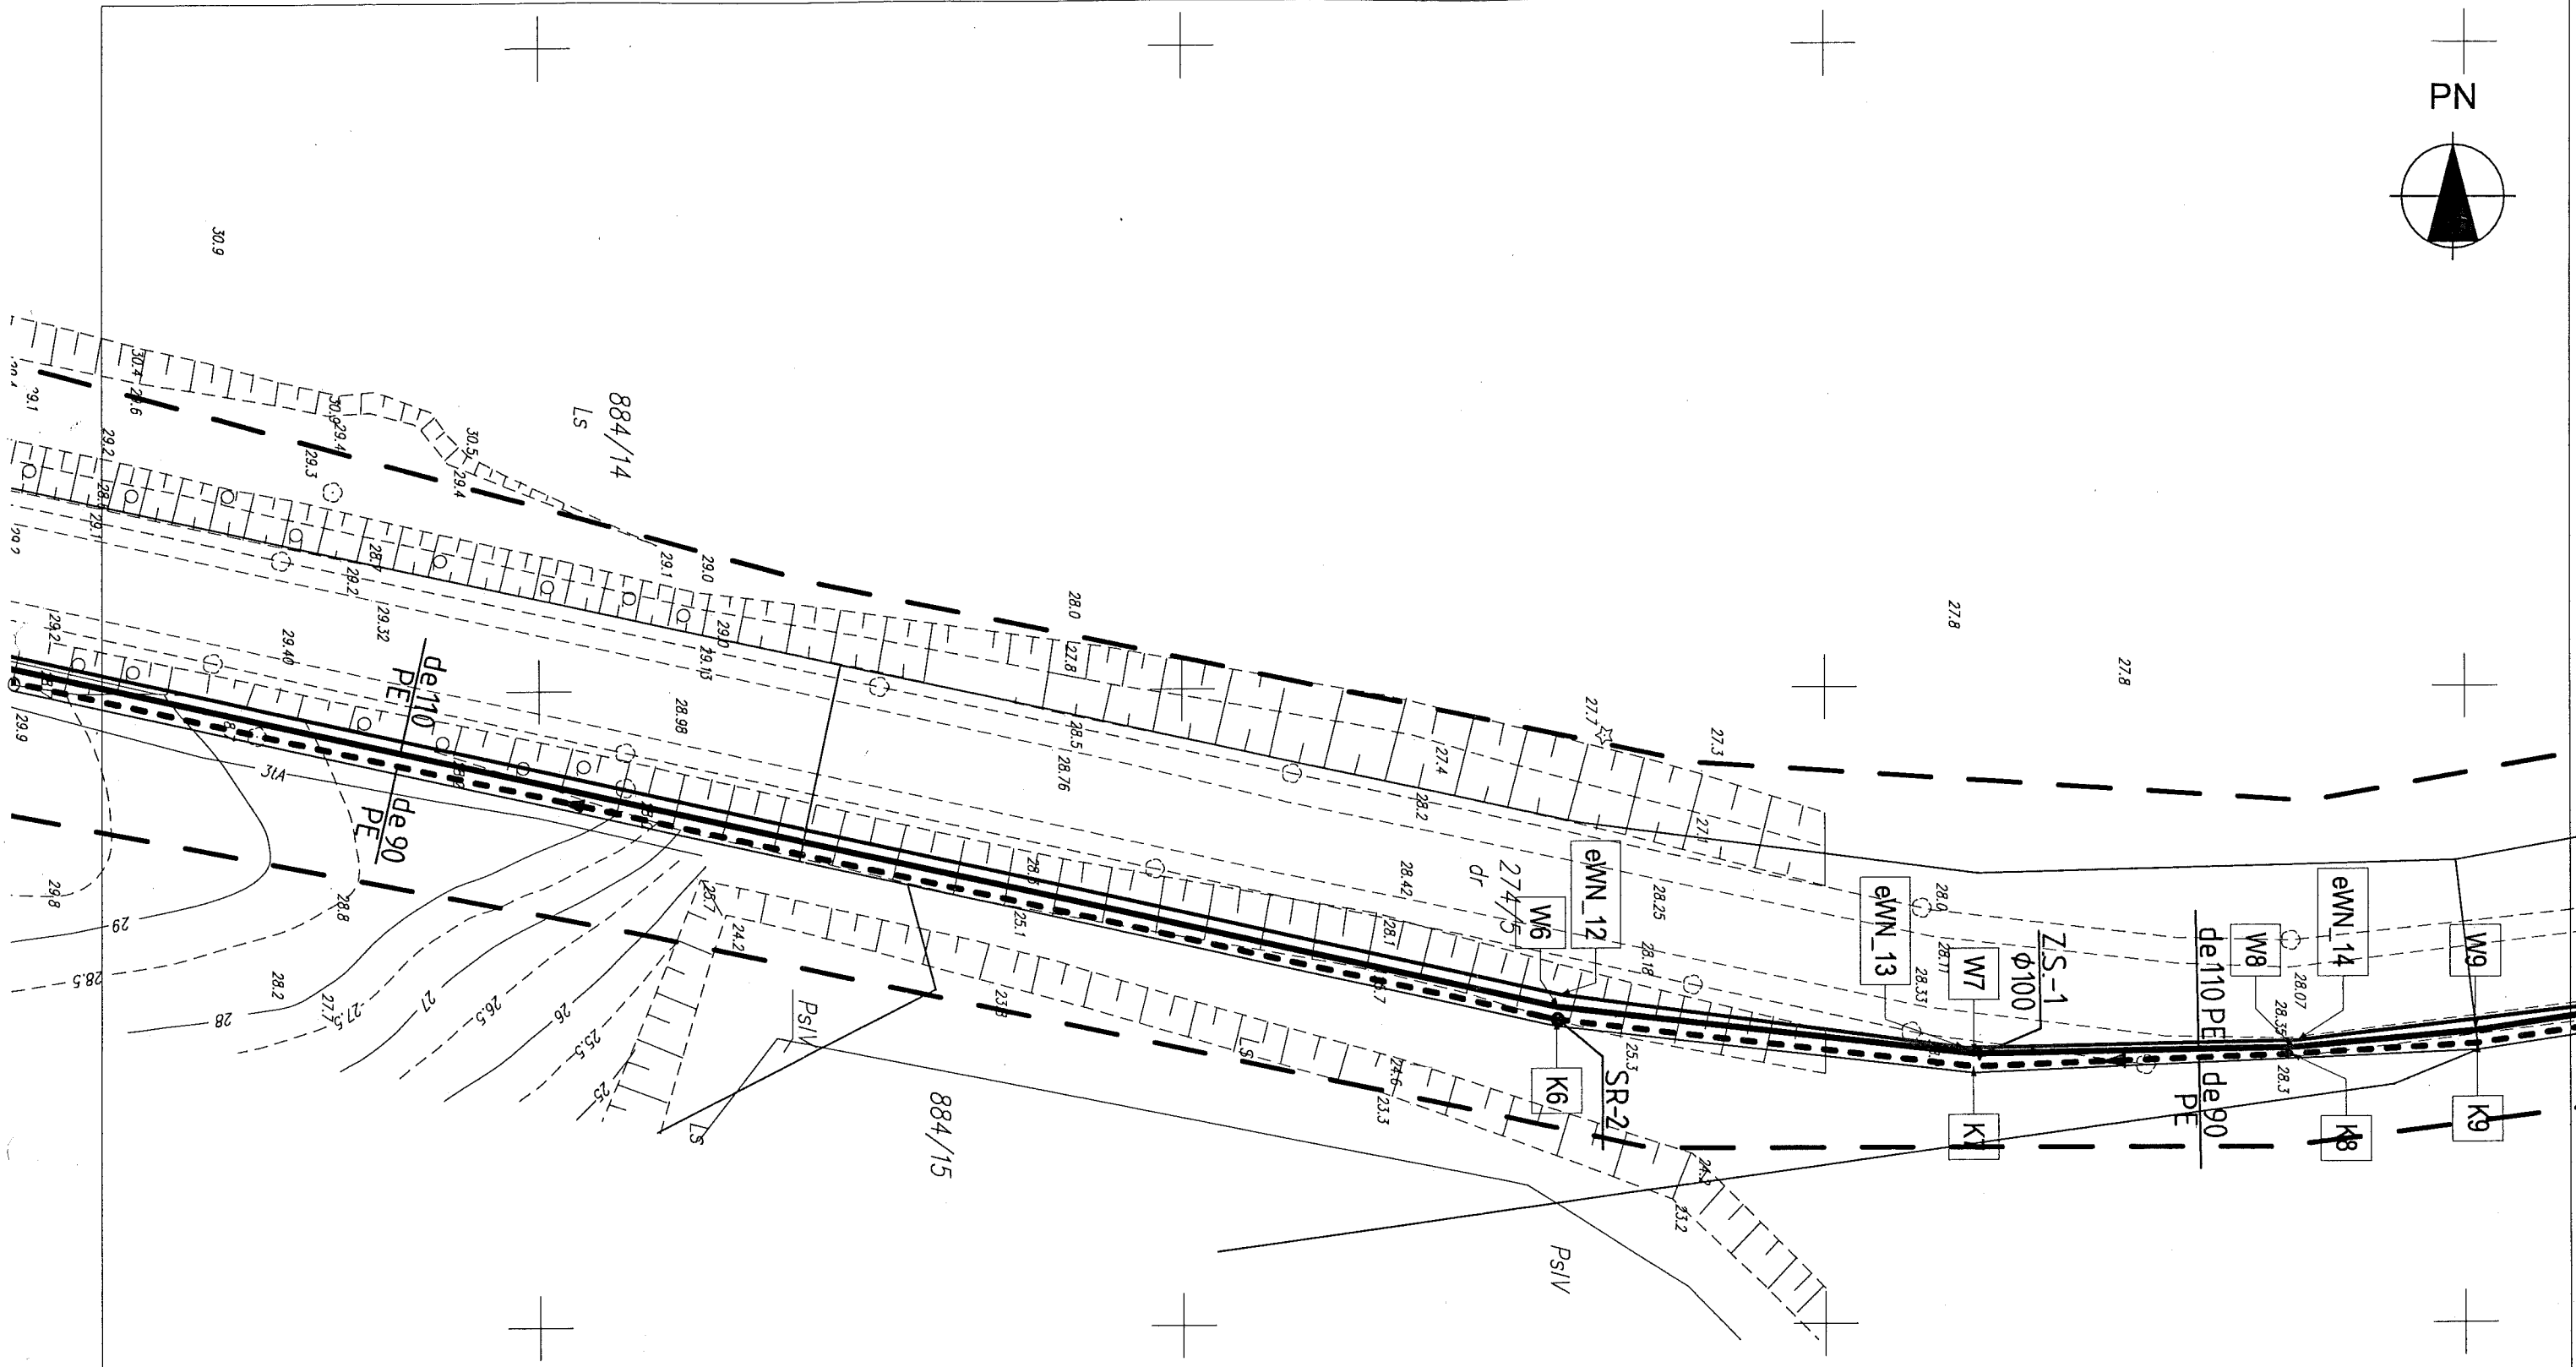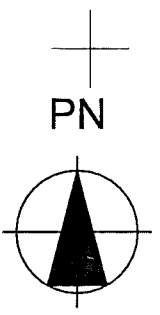

70-777 Szczecin ul. Jasna 51/29		Tomasz Paszczak Usługi Projektowe i Wykonawstwo tel. 4642486 kom. 502-097-329	
Temat: Sieć wodociągowa przesyłowa i sieć kanalizacji tłocznej oraz linia kablowa energetyczna na potrzeby międzygminnego schroniska dla zwierząt w gm. Dobra			RYS. NR: 3
Zadanie: Plan zagospodarowania terenu sieci wodociągowej przesyłowej i sieci rurociągu tłoczego ścieków sanitarnych			grudzień 2009
Adres budowy: działka nr: 882/4, 287/28, 275, 274/7, 274/8, 884/8, 274/6, 274/2, 274/3, 884/13, 884/10; obręb Dobra			P.B.
Inwestor: Gmina Dobra ul. Szczecińska 16a 72-003 Dobra			
PROJEKTOWAŁ: Tomasz Paszczak upr. 552/Sz/94		SPRAWDZIŁ: mgr inż. Wilhelm Heleniak upr. 185/Sz/02	

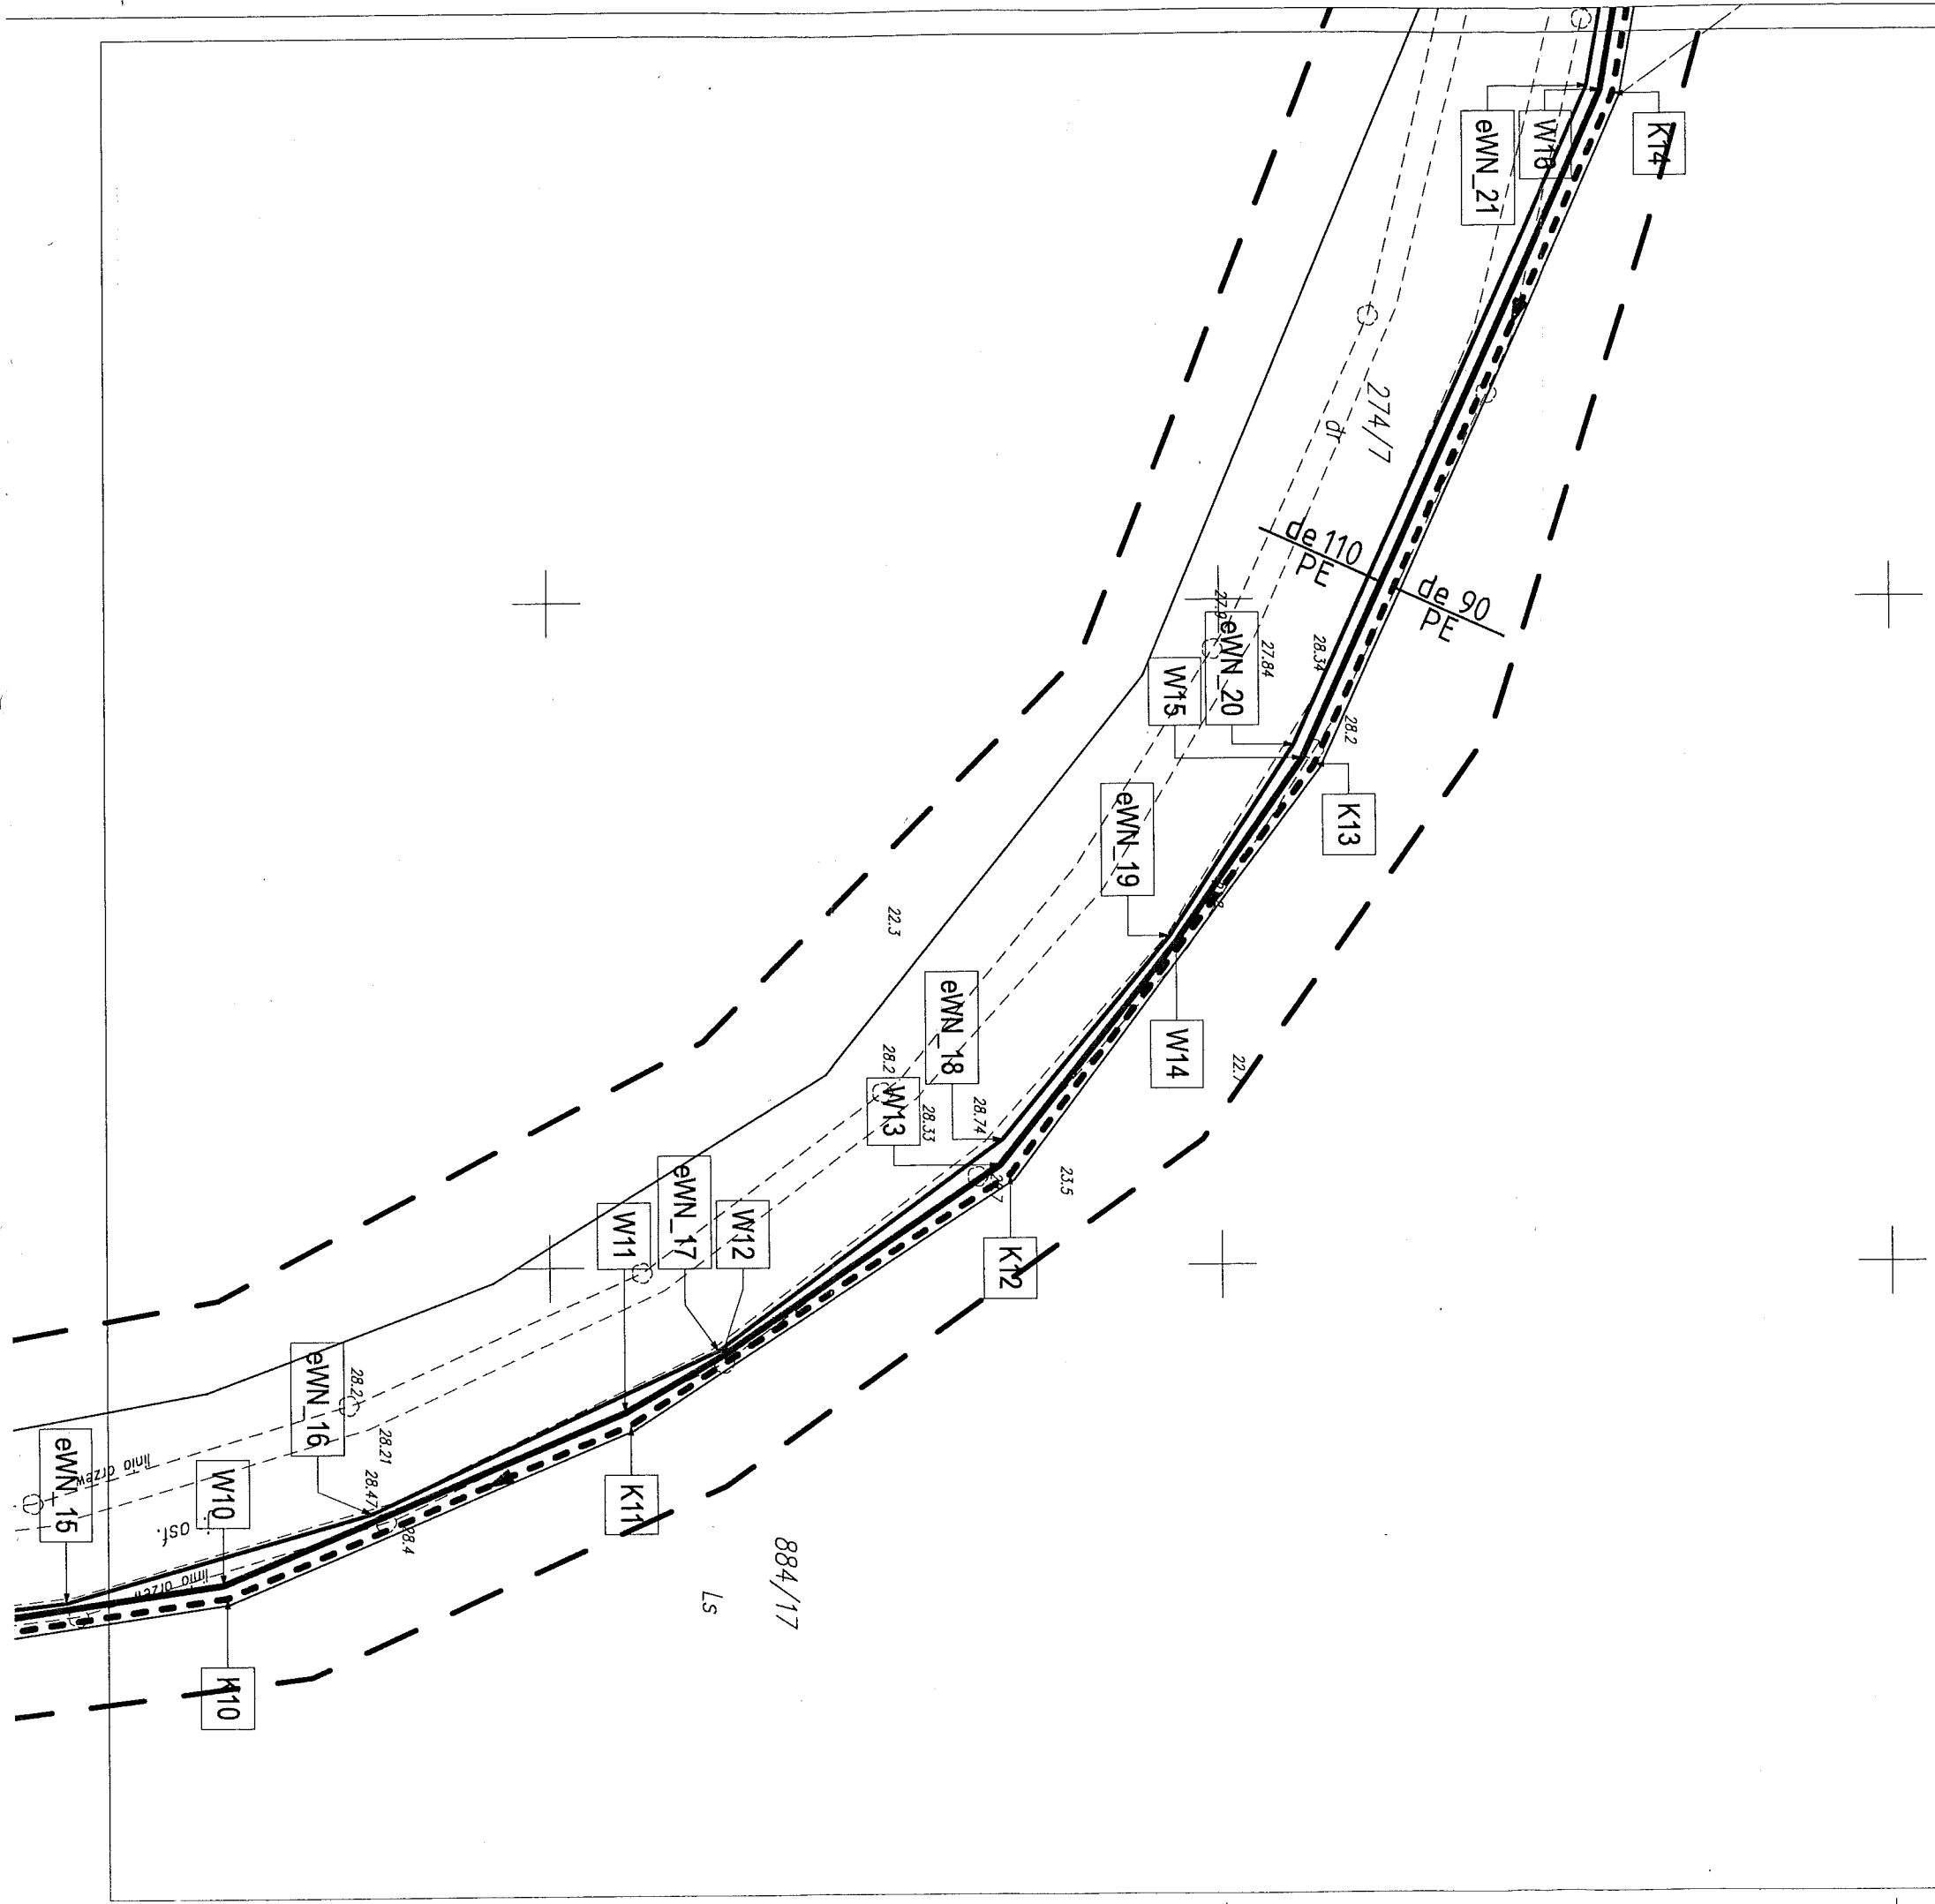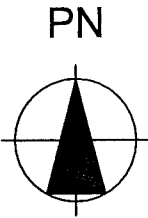


70-777 Szczecin ul. Jasna 51/29	Tomasz Paszczak Usługi Projektowe i Wykonawstwo tel. 4642486 kom. 502-097-329
Temat: Sieć wodociągowa przesyłowa i sieć kanalizacji tłocznej oraz linia kablowa energetyczna na potrzeby międzygminnego schroniska dla zwierząt w gm. Dobra	RYS. NR: 4
Zadanie: Plan zagospodarowania terenu sieci wodociągowej przesyłowej i sieci rurociągu tłoczego ścieków sanitarnych	grudzień 2009
Adres budowy: działka nr: 882/4, 287/28, 275, 274/7, 274/5, 884/6, 274/6, 274/2, 274/3, 884/13, 884/10: obręb Dobra	P.B.
Inwestor: Gmina Dobra ul. Szczecińska 16a 72-003 Dobra PROJEKTOWAŁ: Tomasz Paszczak upr. 552/Sz/94	SPRAWDZIŁ: mgr inż. Wilhelm Heleniak upr. 165/Sz/02

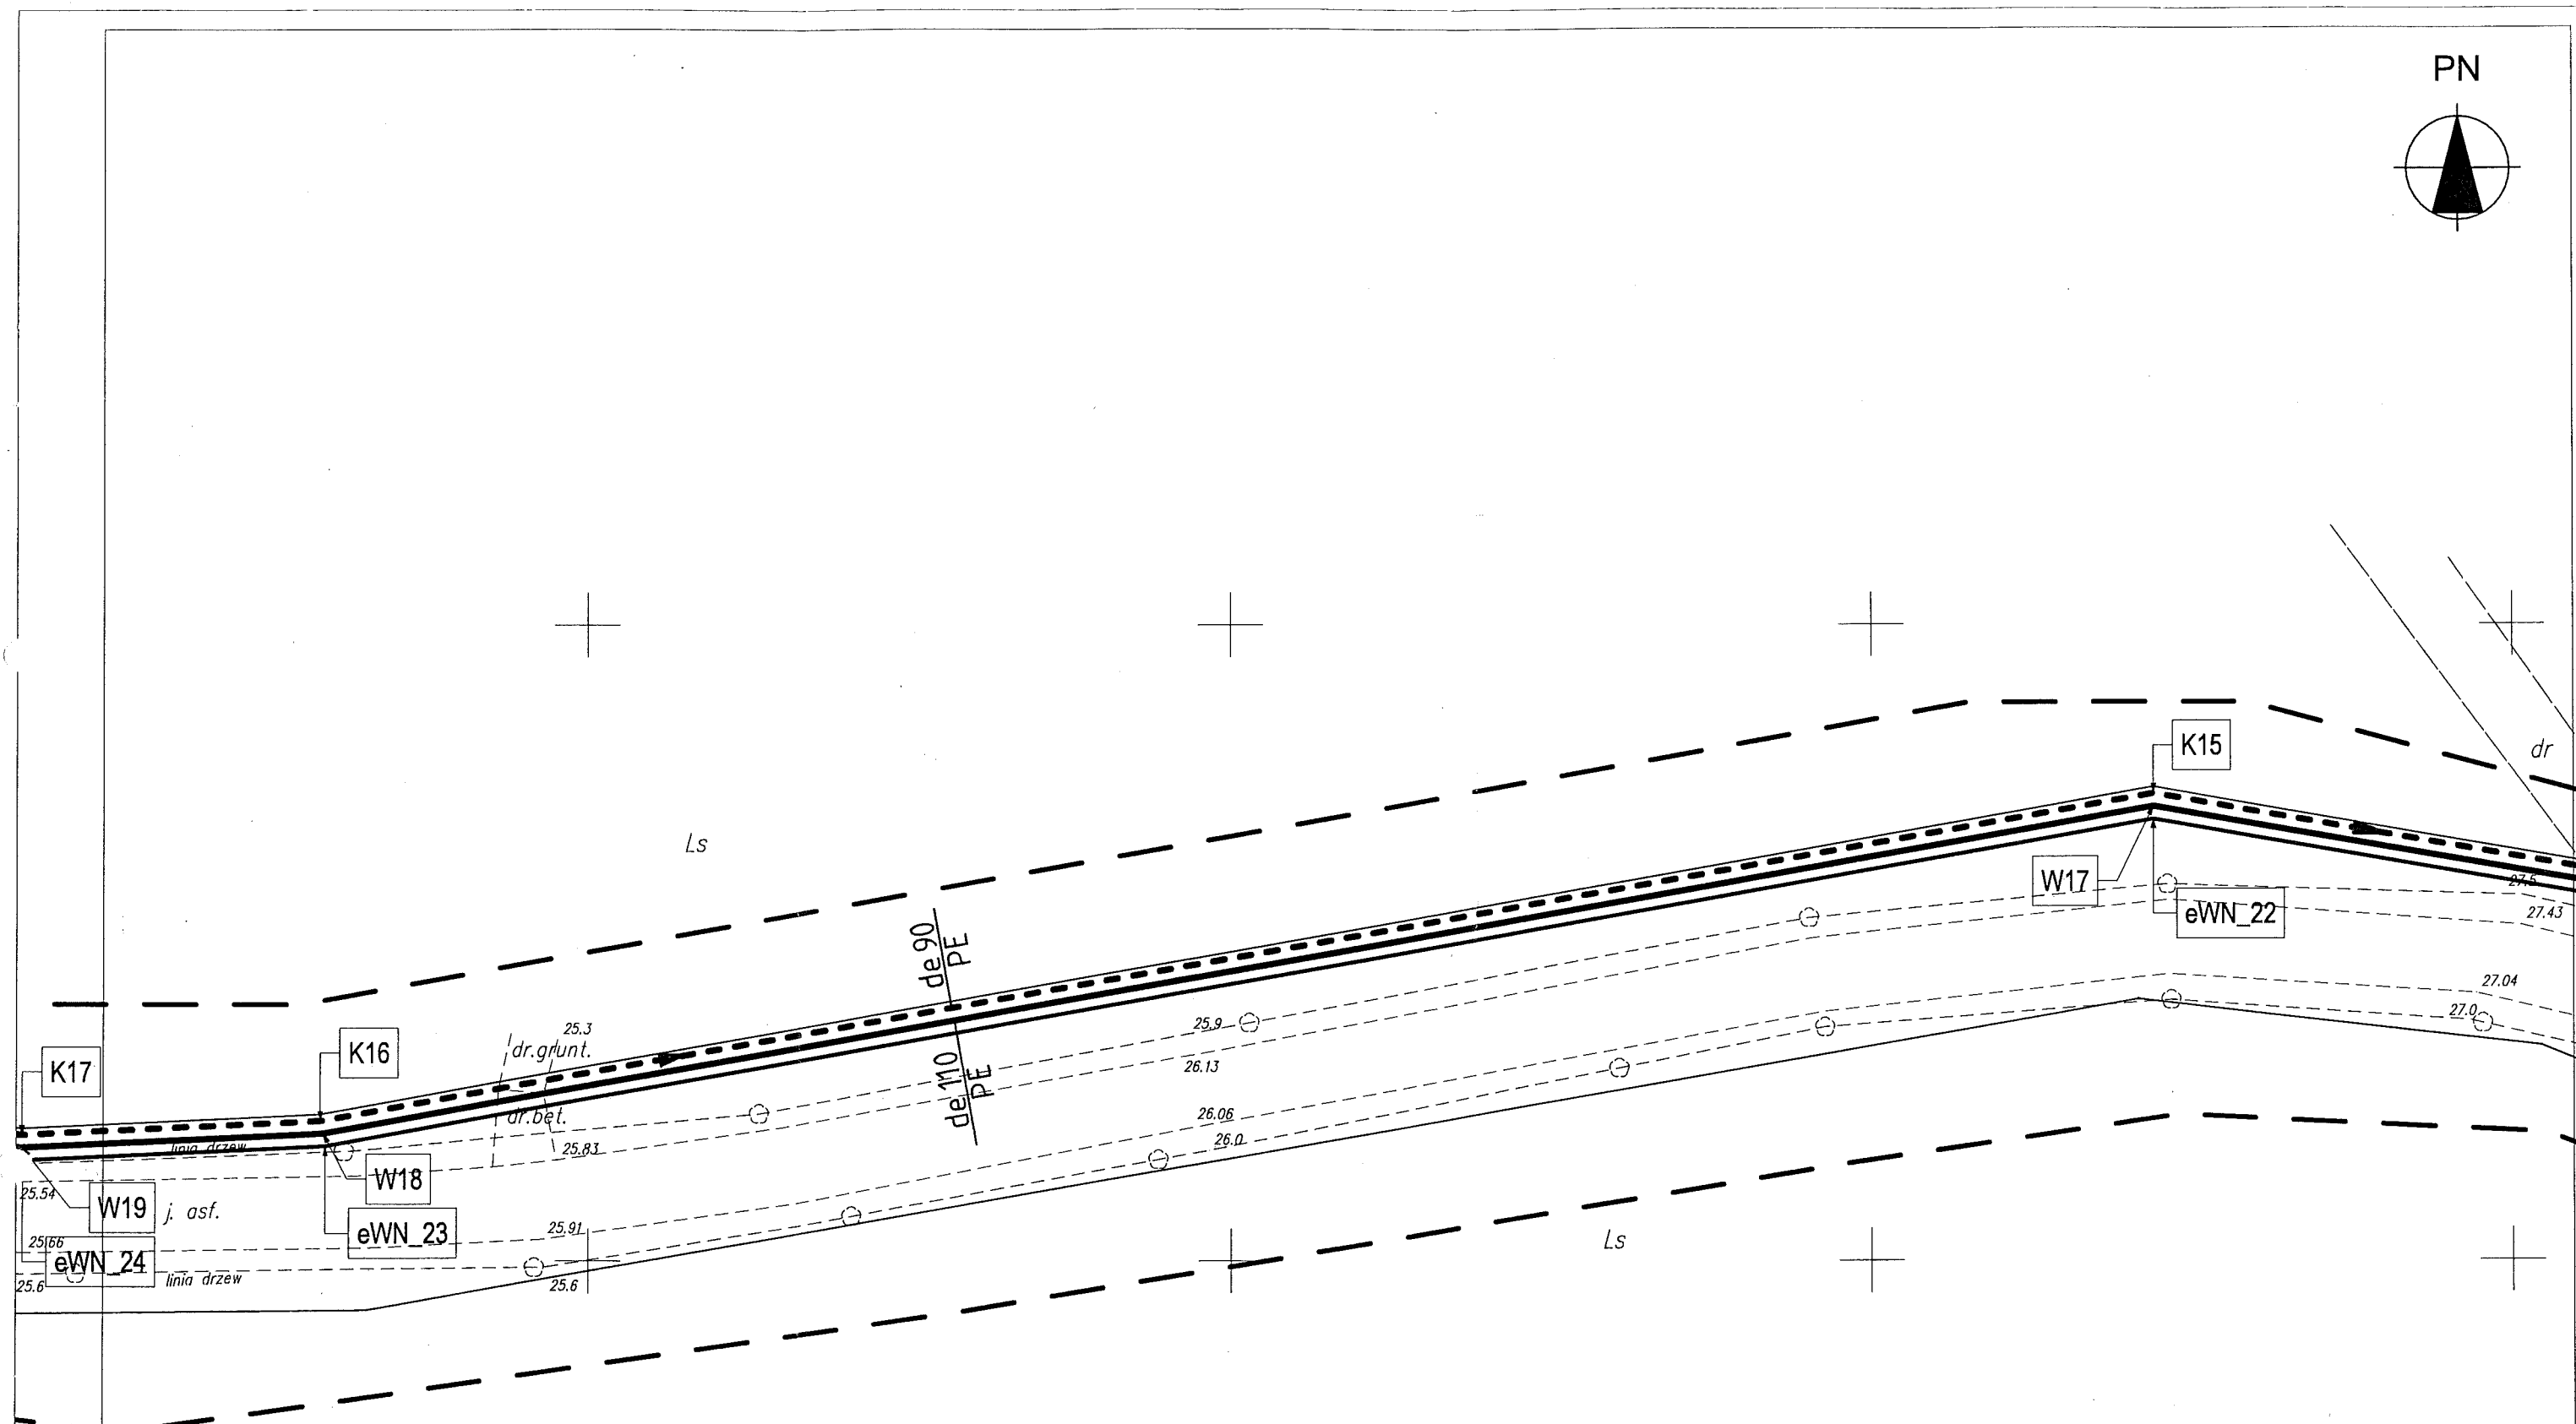


70-777 Szczecin ul. Jasna 51/29	Tomasz Paszczak Usługi Projektowe i Wykonawstwo tel. 4642486 kom. 502-097-329
Temat : Sieć wodociągowa przesyłowa i sieć kanalizacji tłocznej oraz linia kablowa energetyczna na potrzeby miejscowego schroniska dla zwierząt w gm. Dobra	RYS. NR: 5
Zadanie: Plan zagospodarowania terenu sieci wodociągowej przesyłowej i sieci rurociągu tłoczego ścieków sanitarnych	grudzień 2009
Adres budowy: działka nr: 882/4, 287/28, 275, 274/7, 274/5, 884/6, 274/6, 274/2, 274/3, 884/13, 884/10: obręb Dobra	P.B.
Inwestor: Gmina Dobra ul. Szczecińska 16a 72-003 Dobra	
PROJEKTOWAŁ: Tomasz Paszczak upr. 552/Sz/94	SPRAWDZIŁ: mgr inż. Wilhelm Heleniak upr. 165/Sz/02

1:26 200,00

PN

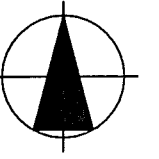

y = 33 26 000,00

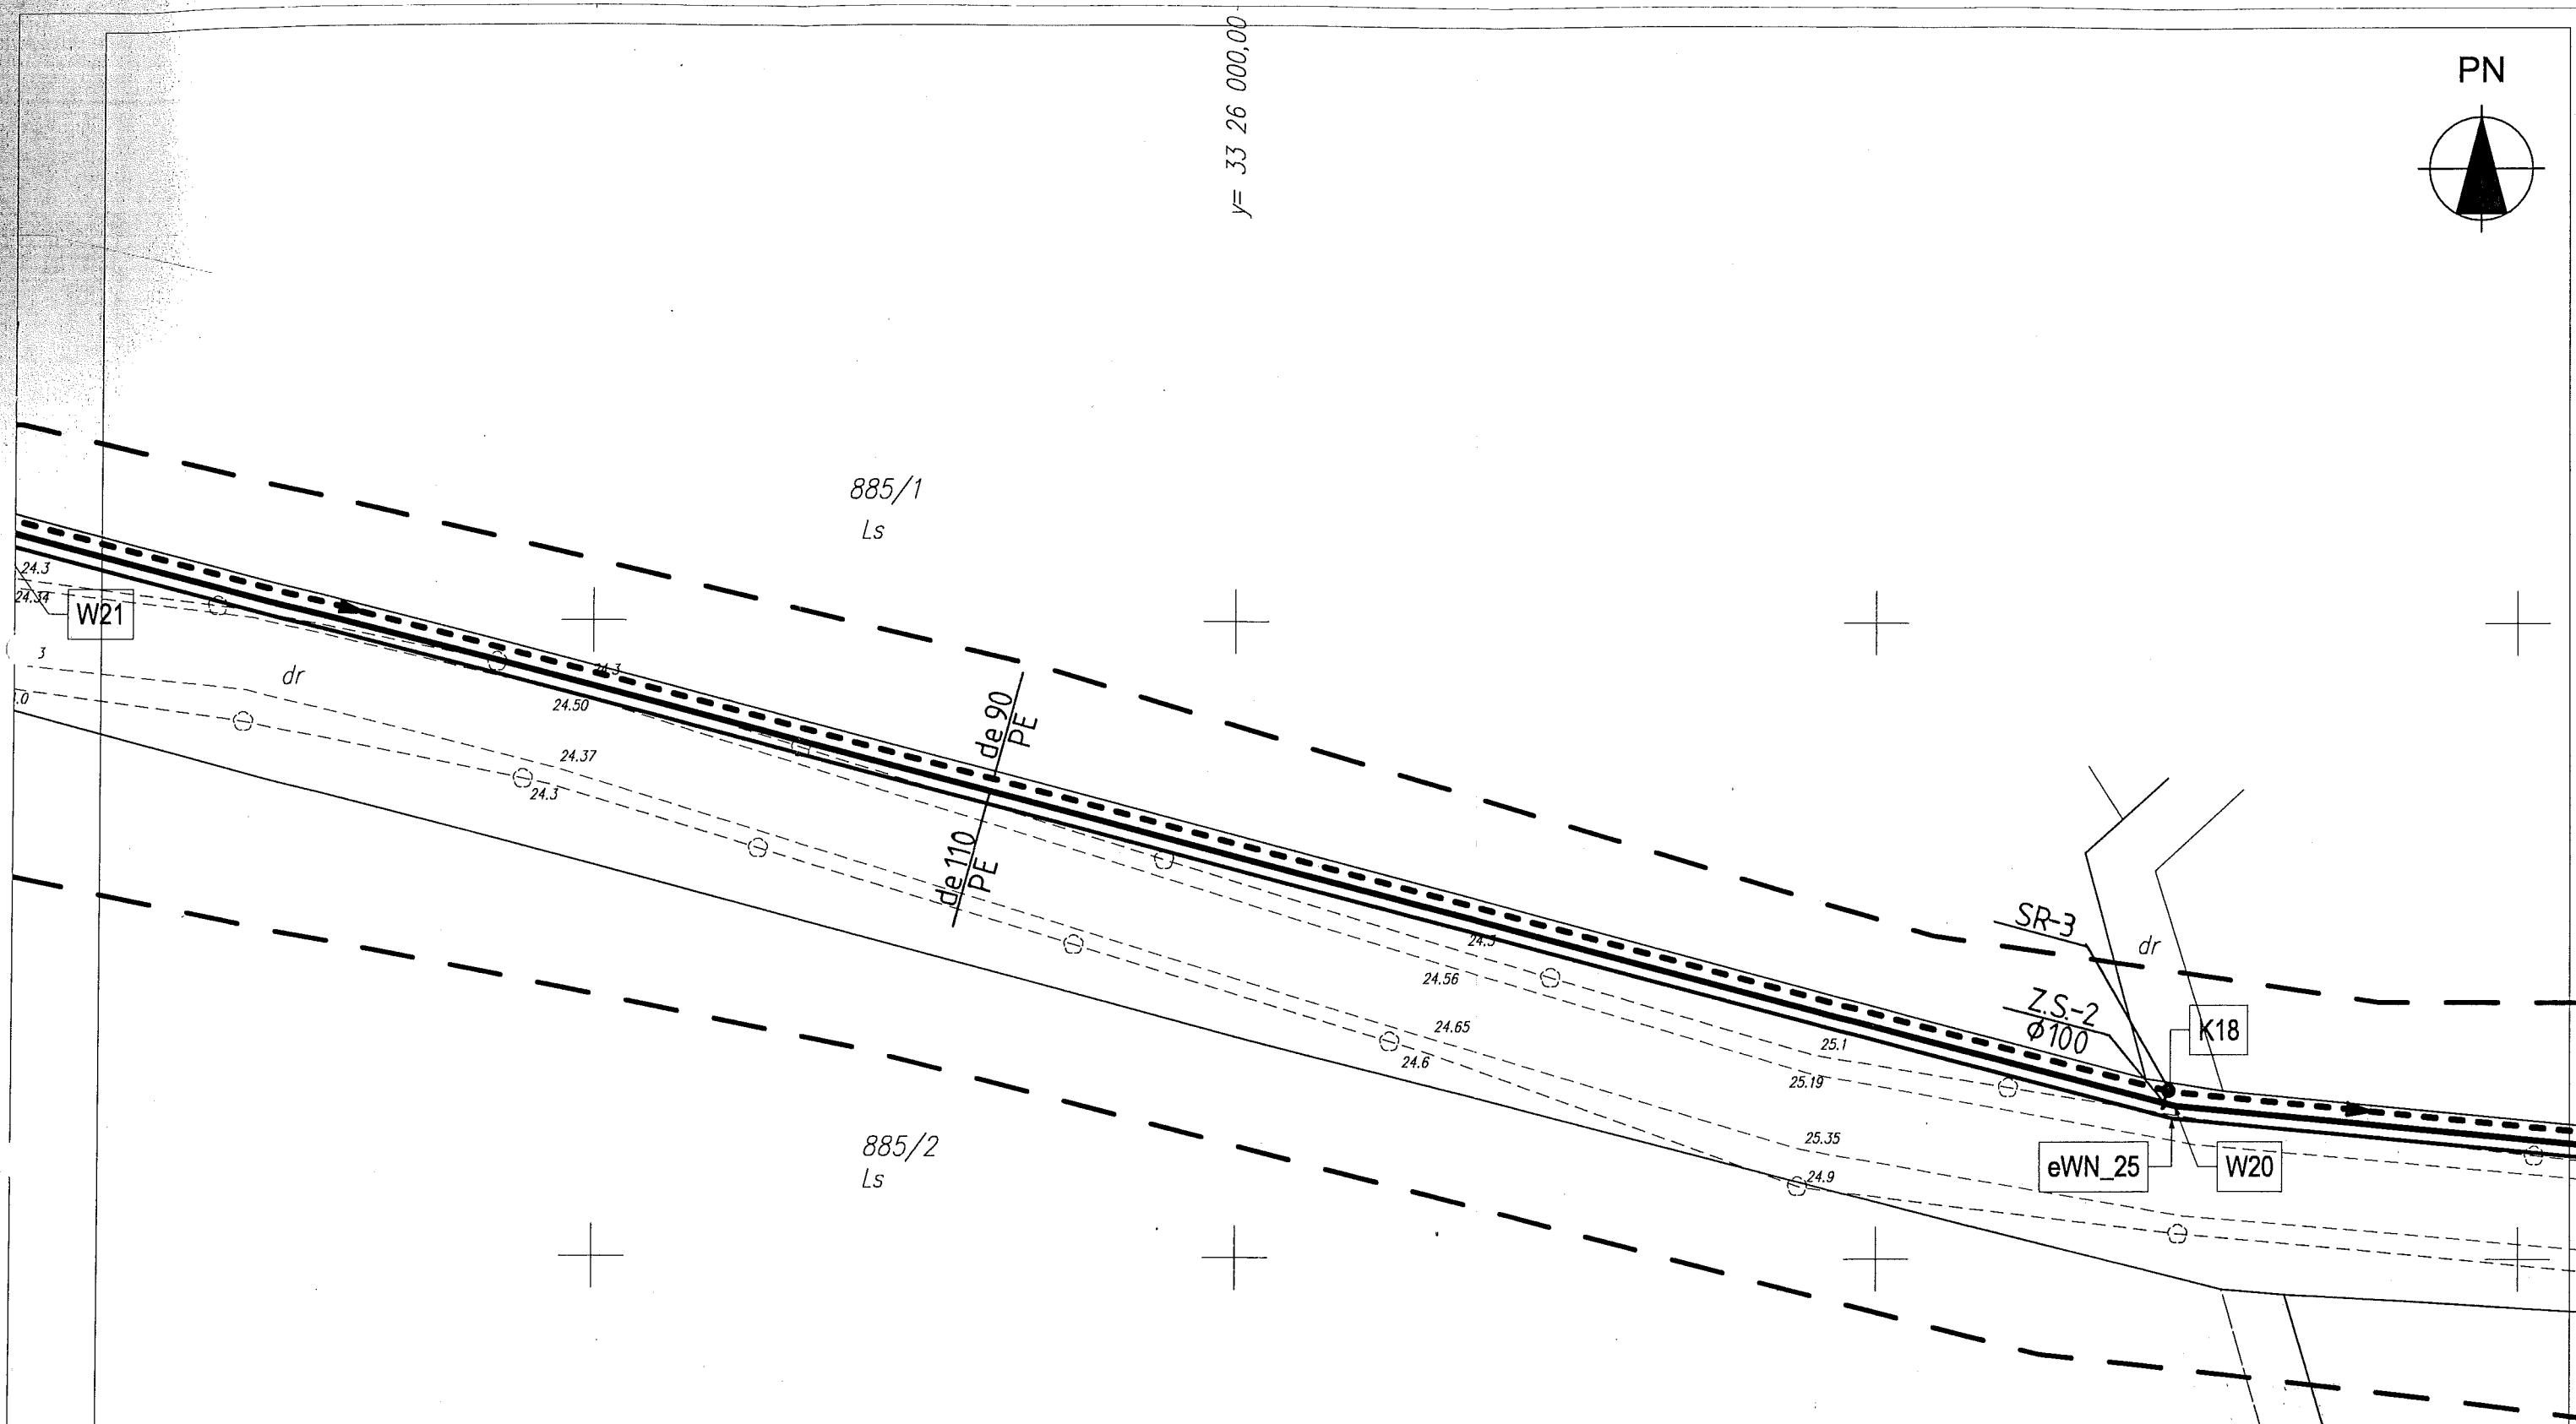


70-777 Szczecin ul. Jasna 51/29	Tomasz Paszczak Usługi Projektowe i Wykonawstwo tel. 4642486 kom. 502-097-329
Temat : Sieć wodociągowa przesyłowa i sieć kanalizacji łocznej oraz linia kablowa energetyczna na potrzeby miejscowego schroniska dla zwierząt w gm. Dobra	RYS. NR: 6
Zadanie: Plan zagospodarowania terenu sieci wodociągowej przesyłowej i sieci rurociągu łocznego ścieków sanitarnych	grudzień 2009
Adres budowy: działka nr: 882/4, 287/28, 275, 274/7, 274/5, 884/6, 274/6, 274/2, 274/3, 884/13, 884/10: obręb Dobra	P.B.
Inwestor: Gmina Dobra ul. Szczecińska 16a 72-003 Dobra PROJEKTOWAŁ: Tomasz Paszczak upr. 552/Sz/94	SPRAWDZIŁ: mgr inż. Wilhelm Heleniak upr. 165/Sz/02


PN





885/1
Ls

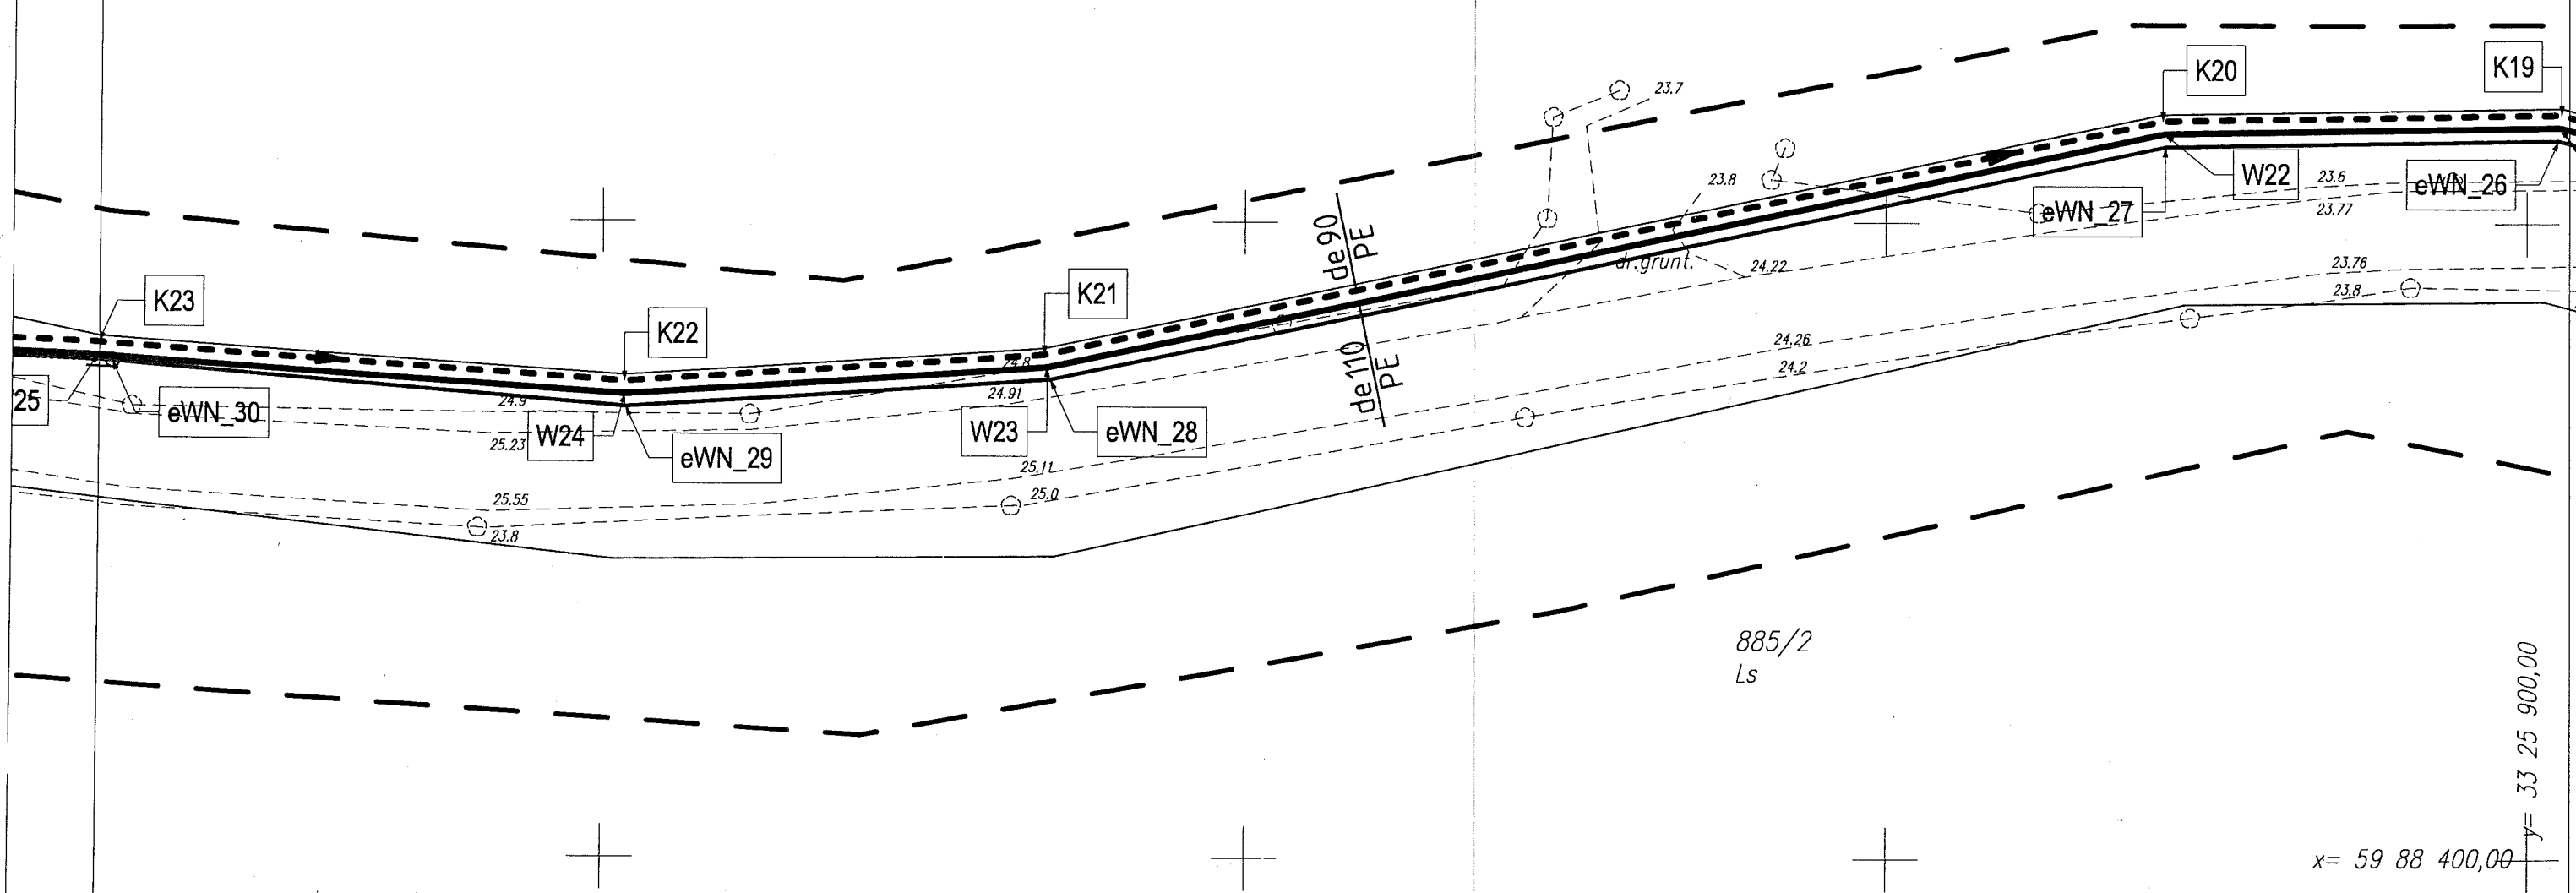

<p>70-777 Szczecin ul. Jasna 51/29</p>	<p>Tomasz Paszczak Usługi Projektowe i Wykonawstwo tel. 4642486 kom. 502-097-329</p>
<p>Temat: Sieć wodociągowa przesyłowa i sieć kanalizacji tłocznej oraz linia kablowa energetyczna na potrzeby międzygminnego schroniska dla zwierząt w gm. Dobra</p>	<p>RYS. NR: 7</p>
<p>Zadanie: Plan zagospodarowania terenu sieci wodociągowej przesyłowej i sieci rurociągu tłoczego ścieków sanitarnych</p>	<p>grudzień 2009</p>
<p>Adres budowy: działka nr: 882/4, 287/28, 275, 274/7, 274/5, 884/6, 274/6, 274/2, 274/3, 884/13, 884/10: obręb Dobra</p>	<p>P.B.</p>
<p>INWESTOR: Gmina Dobra ul. Szczecińska 16a 72-003 Dobra PROJEKTOWAŁ: Tomasz Paszczak upr. 552/Sz/94</p>	<p>SPRAWDZIŁ: mgr inż. Wilhelm Heleniak upr. 165/Sz/02</p>

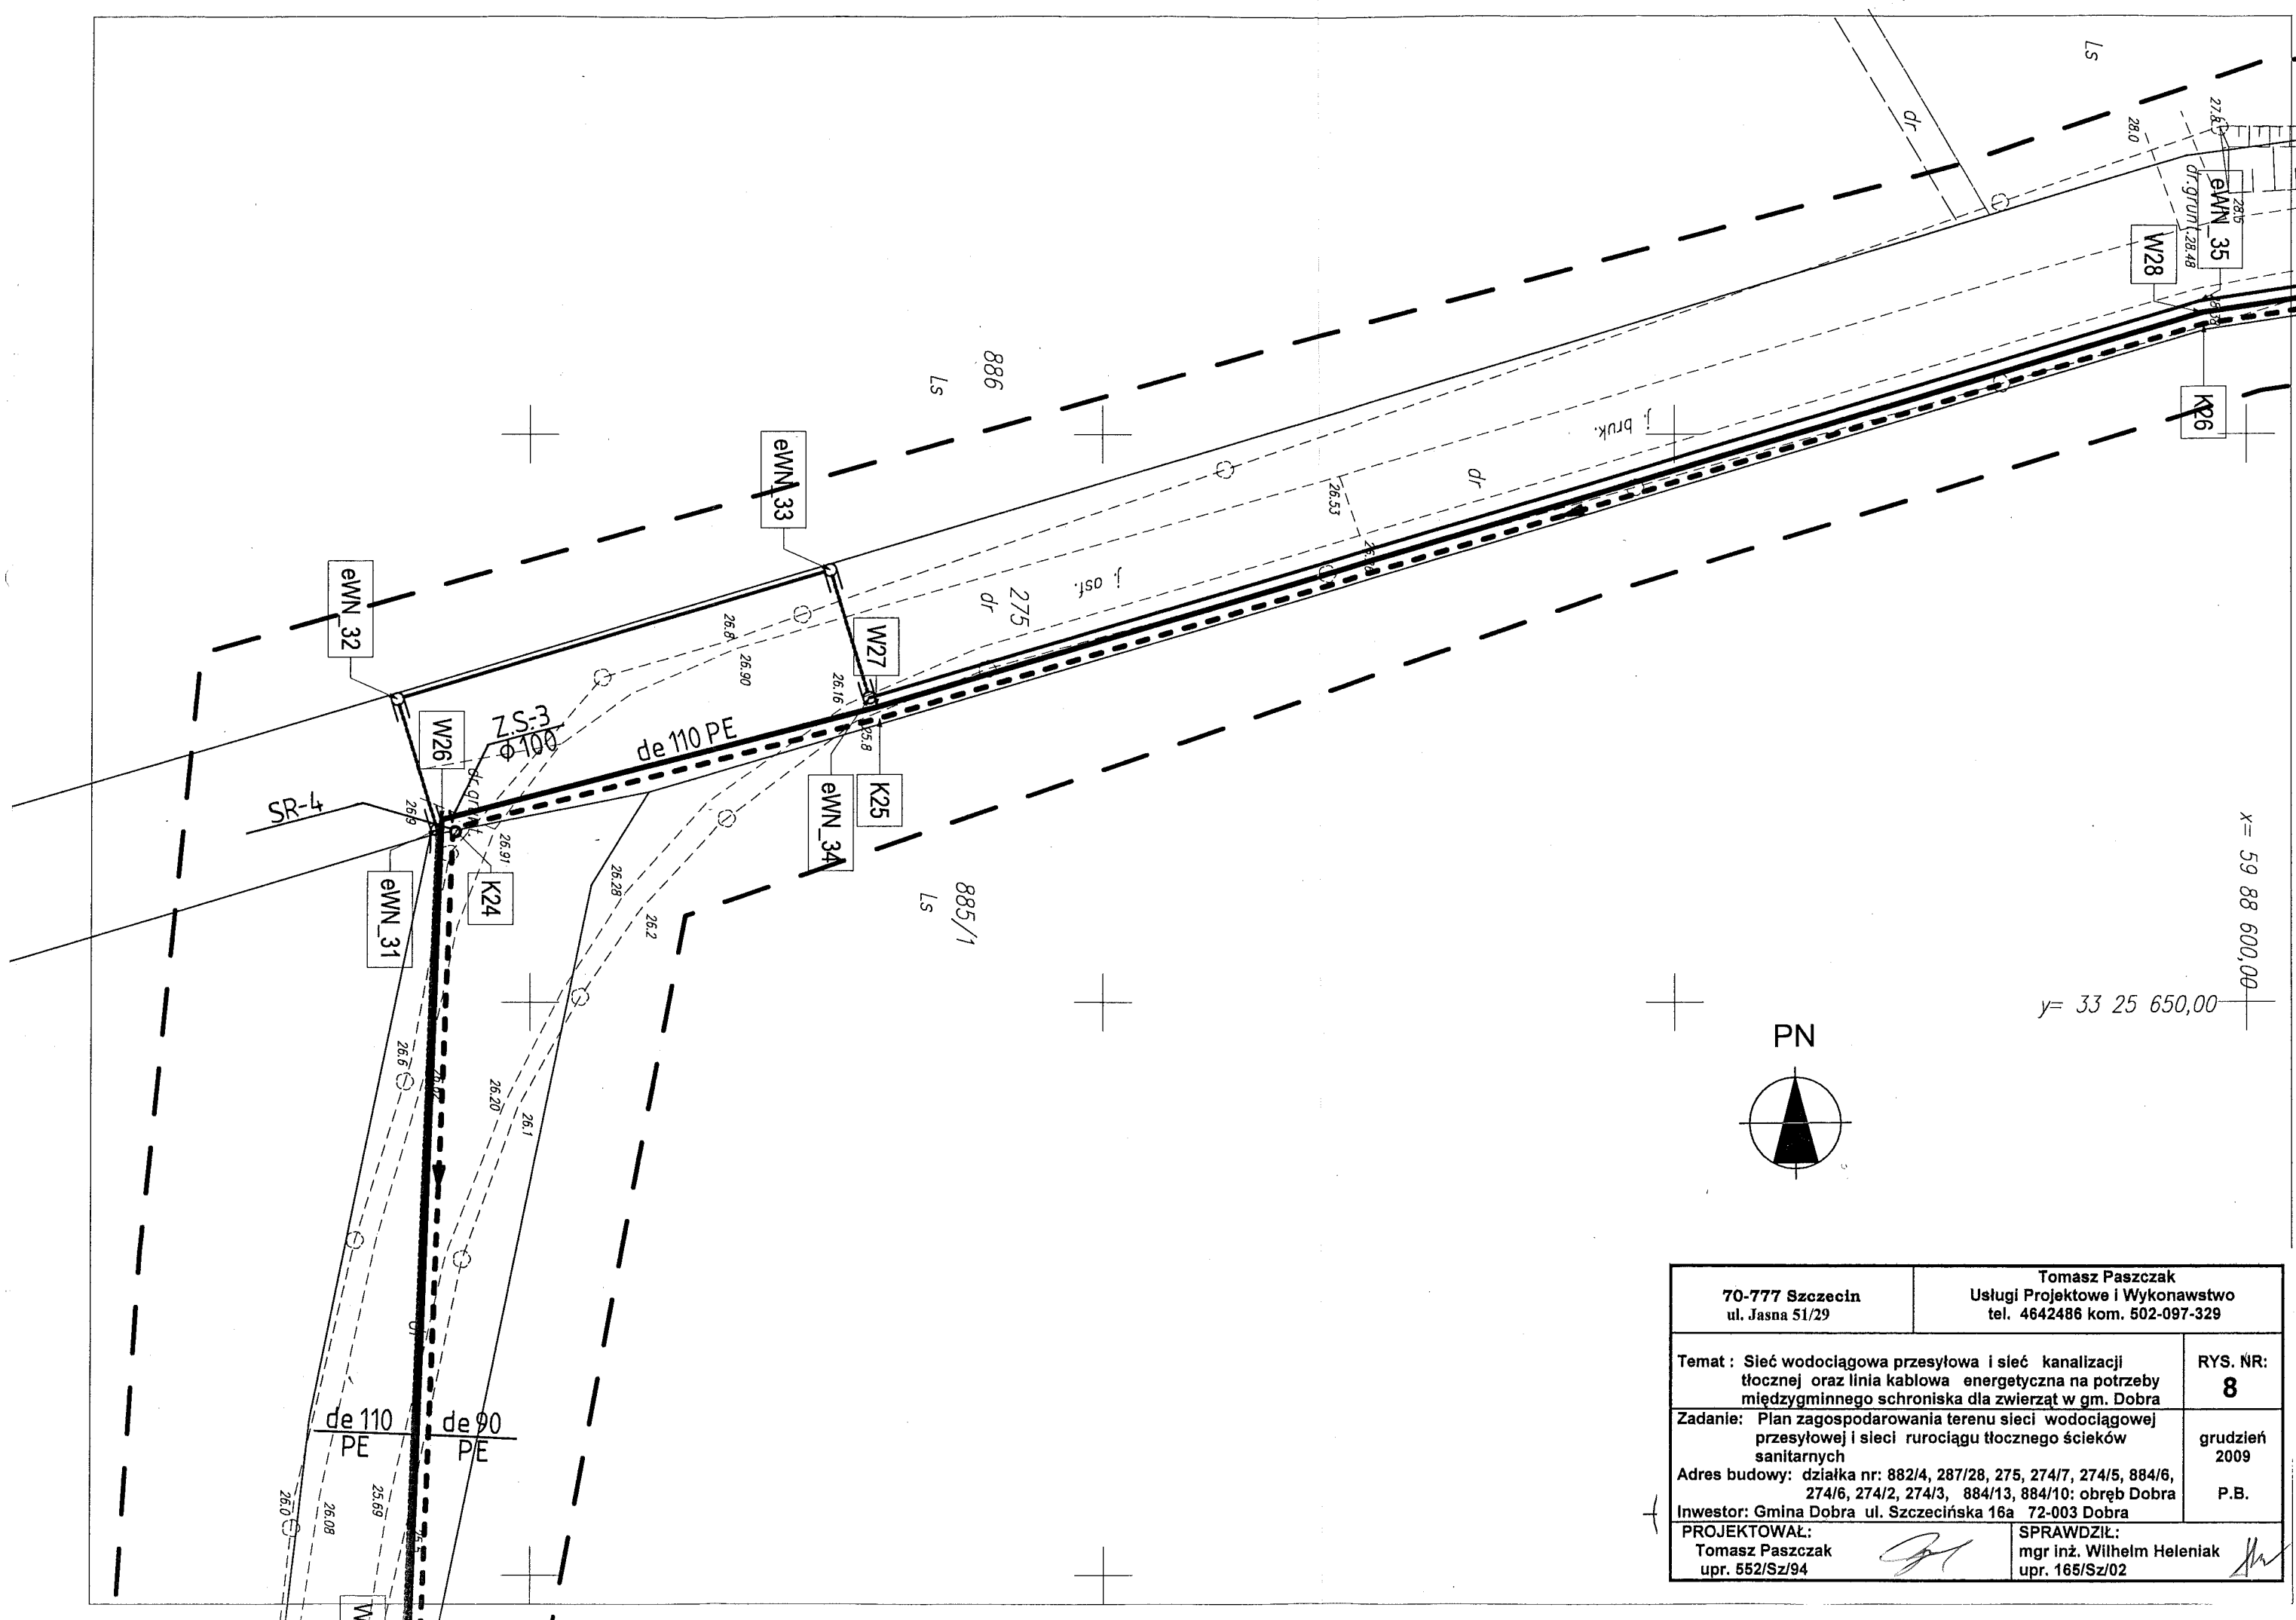


70-777 Szczecin ul. Jasna 51/29	Tomasz Paszczak Usługi Projektowe i Wykonawstwo tel. 4642486 kom. 502-097-329
Temat: Sieć wodociągowa przesyłowa i sieć kanalizacji tłocznej oraz linia kablowa energetyczna na potrzeby międzygminnego schroniska dla zwierząt w gm. Dobra	RYS. NR: 8
Zadanie: Plan zagospodarowania terenu sieci wodociągowej przesyłowej i sieci rurociągu tłoczego ścieków sanitarnych	grudzień 2009
Adres budowy: działka nr: 882/4, 287/28, 275, 274/7, 274/5, 884/6, 274/6, 274/2, 274/3, 884/13, 884/10: obręb Dobra	P.B.
Inwestor: Gmina Dobra ul. Szczecińska 16a 72-003 Dobra PROJEKTOWAŁ: Tomasz Paszczak upr. 552/Sz/94 SPRAWDZIŁ: mgr inż. Wilhelm Heleniak upr. 165/Sz/02	

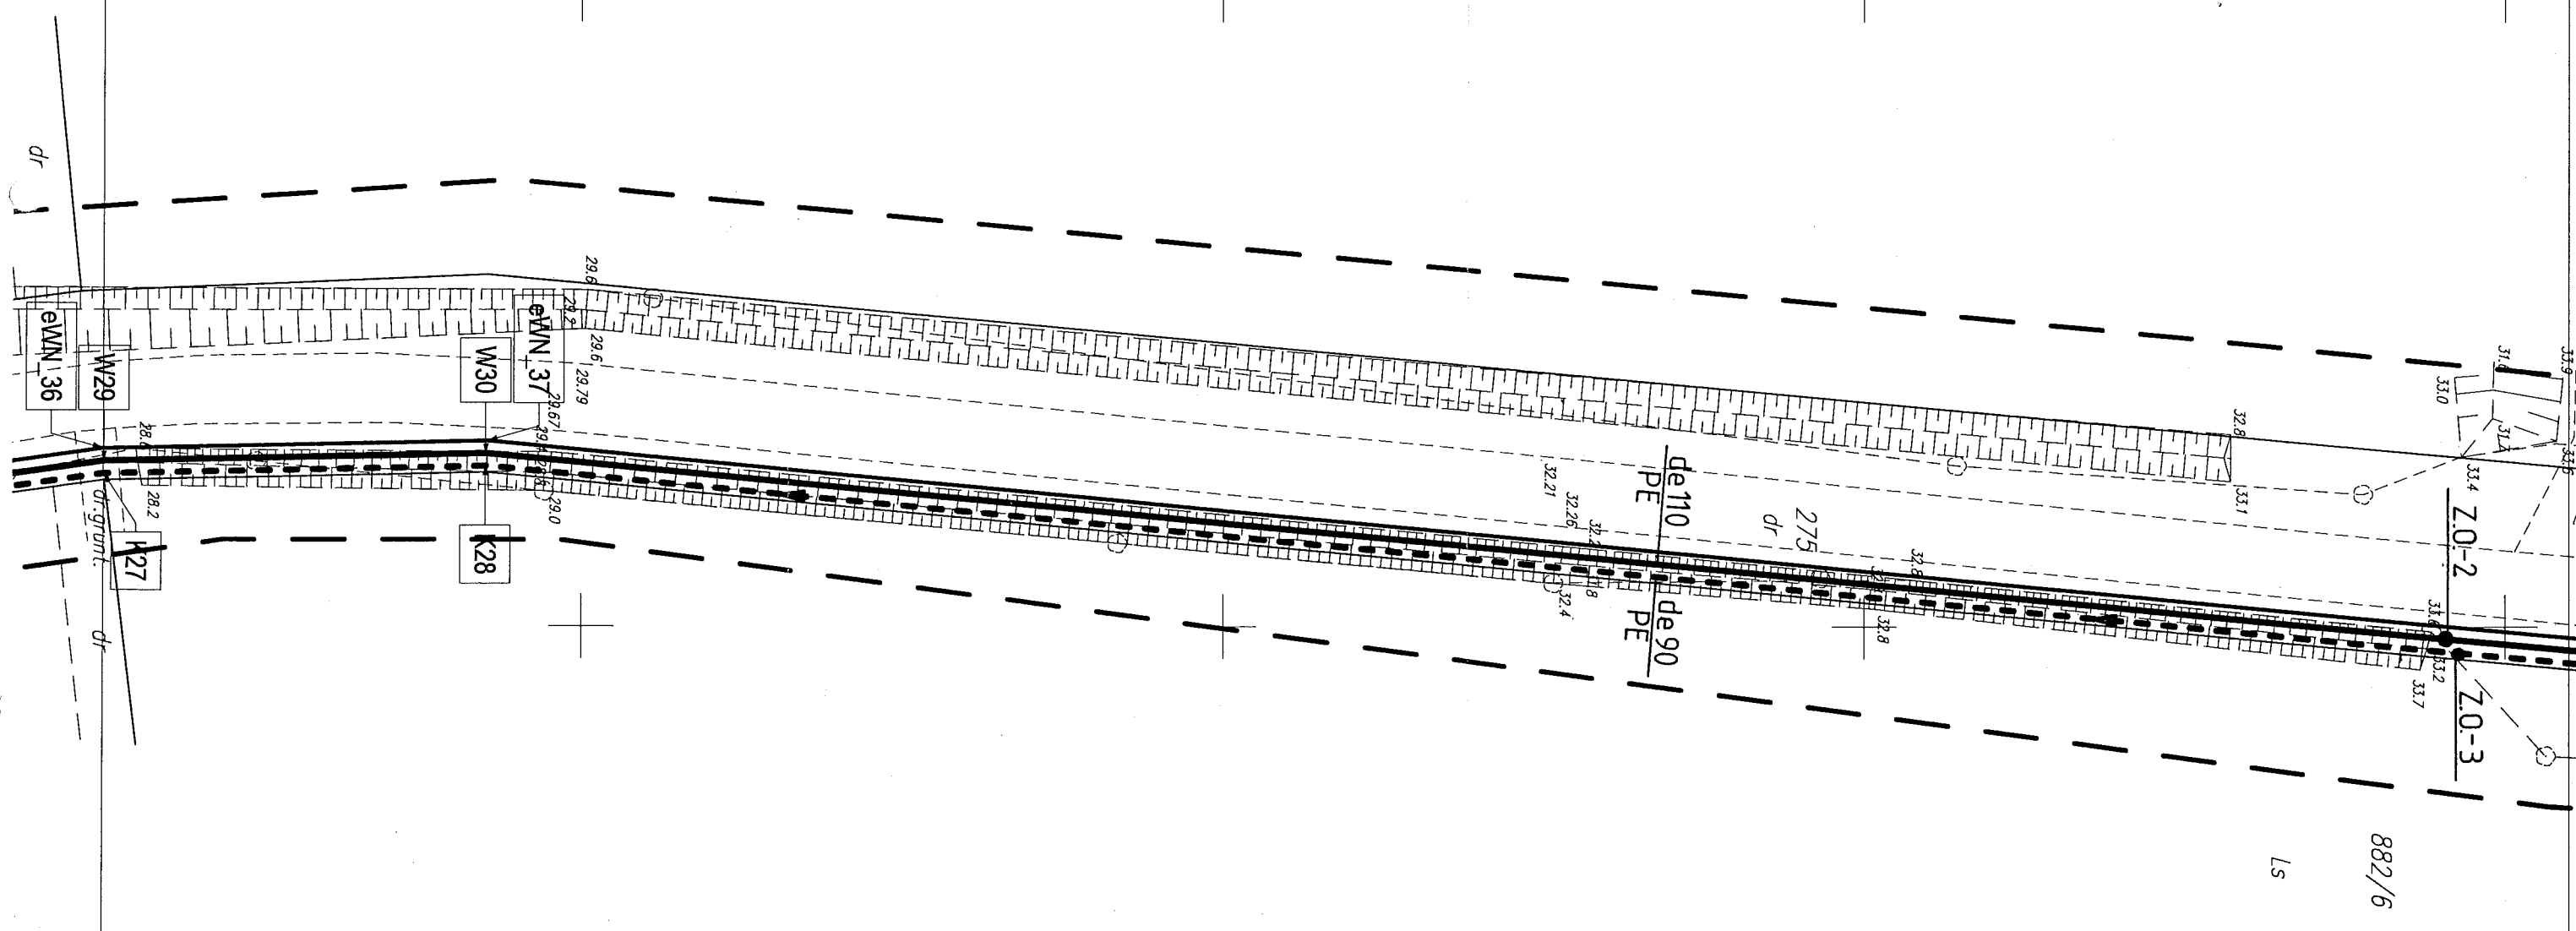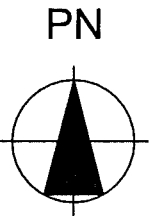

70-777 Szczecin ul. Jasna 51/29		Tomasz Paszczak Usługi Projektowe i Wykonawstwo tel. 4642486 kom. 502-097-329	
Temat : Sieć wodociągowa przesyłowa i sieć kanalizacji tłocznej oraz linia kablowa energetyczna na potrzeby międzygminnego schroniska dla zwierząt w gm. Dobra		RYS. NR: 9	
Zadanie: Plan zagospodarowania terenu sieci wodociągowej przesyłowej i sieci rurociągu tłoczego ścieków sanitarnych		grudzień 2009	
Adres budowy: działka nr: 882/4, 287/28, 275, 274/7, 274/5, 884/6, 274/6, 274/2, 274/3, 884/13, 884/10: obręb Dobra		P.B.	
Inwestor: Gmina Dobra ul. Szczecińska 16a 72-003 Dobra			
PROJEKTOWAŁ: Tomasz Paszczak upr. 552/Sz/94		SPRAWDZIŁ: mgr inż. Wilhelm Heleniak upr. 165/Sz/02	

PN

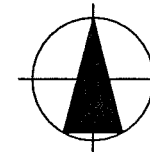


y= 33 25 550,00

x= 59 89 000,00



y= 33 25 550,00

x= 59 88 900,00

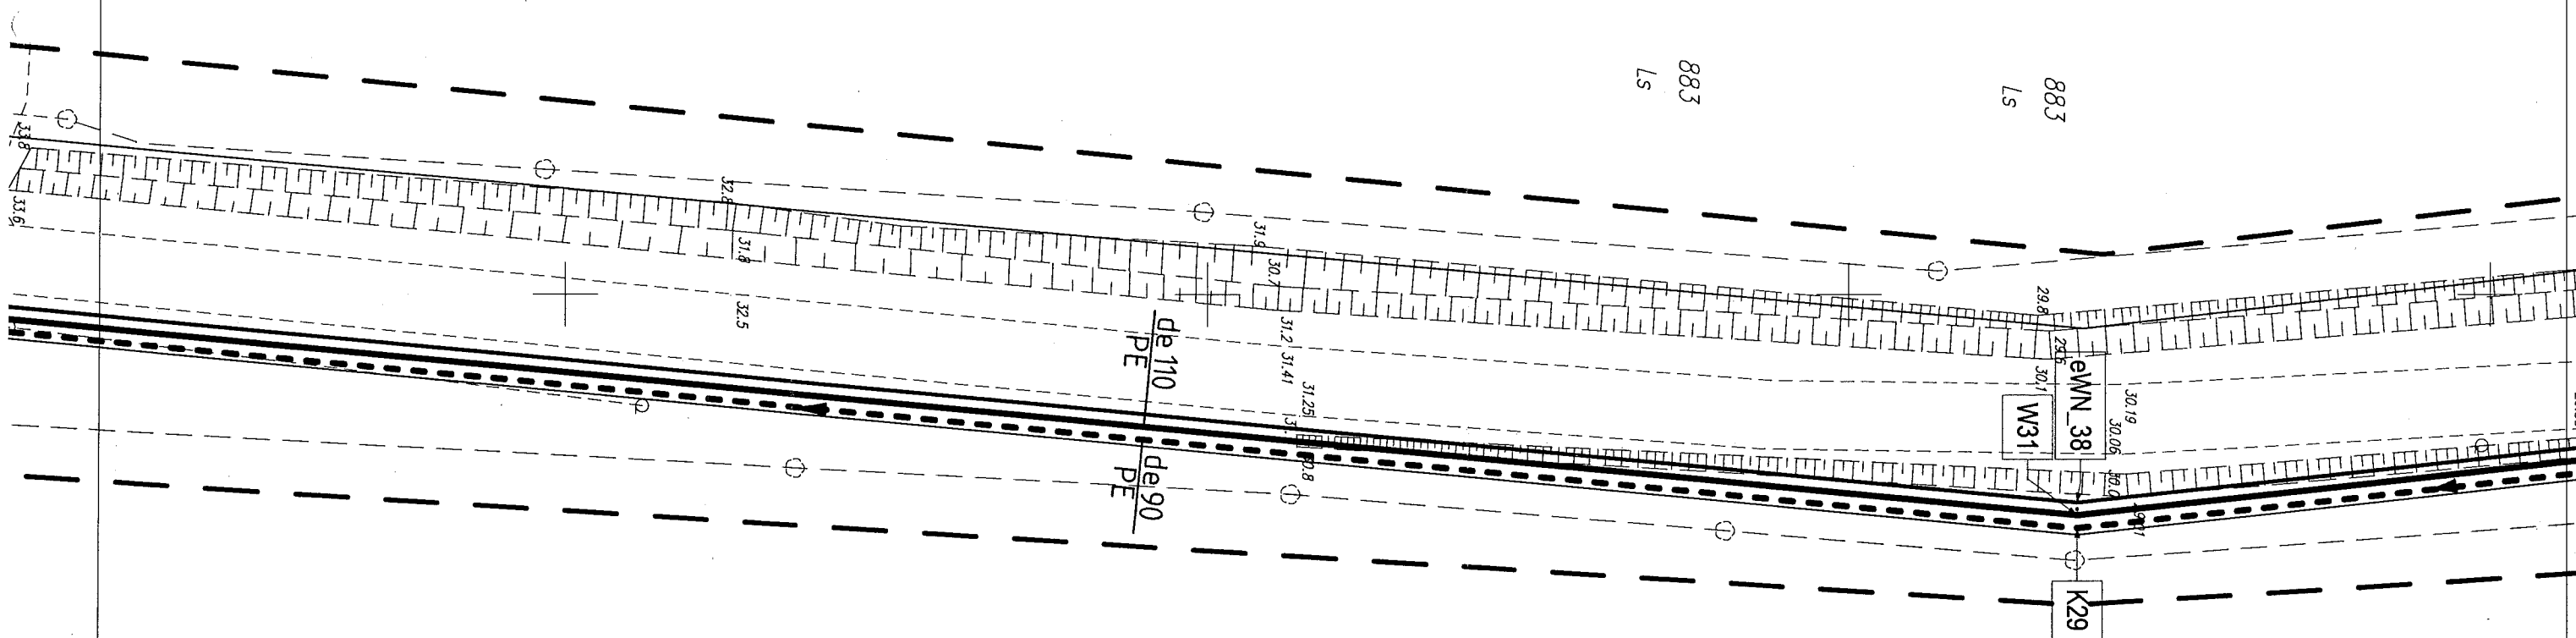


70-777 Szczecin ul. Jasna 51/29		Tomasz Paszczak Usługi Projektowe i Wykonawstwo tel. 4642486 kom. 502-097-329	
Temat : Sieć wodociągowa przesyłowa i sieć kanalizacji tłocznej oraz linia kablowa energetyczna na potrzeby międzygminnego schroniska dla zwierząt w gm. Dobra			RYS. NR: 10
Zadanie: Plan zagospodarowania terenu sieci wodociągowej przesyłowej i sieci rurociągu tłoczego ścieków sanitarnych			grudzień 2009
Adres budowy: działka nr: 882/4, 287/28, 275, 274/7, 274/5, 884/6, 274/6, 274/2, 274/3, 884/13, 884/10: obręb Dobra			P.B.
Inwestor: Gmina Dobra ul. Szczecińska 16a 72-003 Dobra			
PROJEKTOWAŁ: Tomasz Paszczak upr. 552/Sz/94		SPRAWDZIŁ: mgr inż. Wilhelm Heleniak upr. 165/Sz/02	

PN

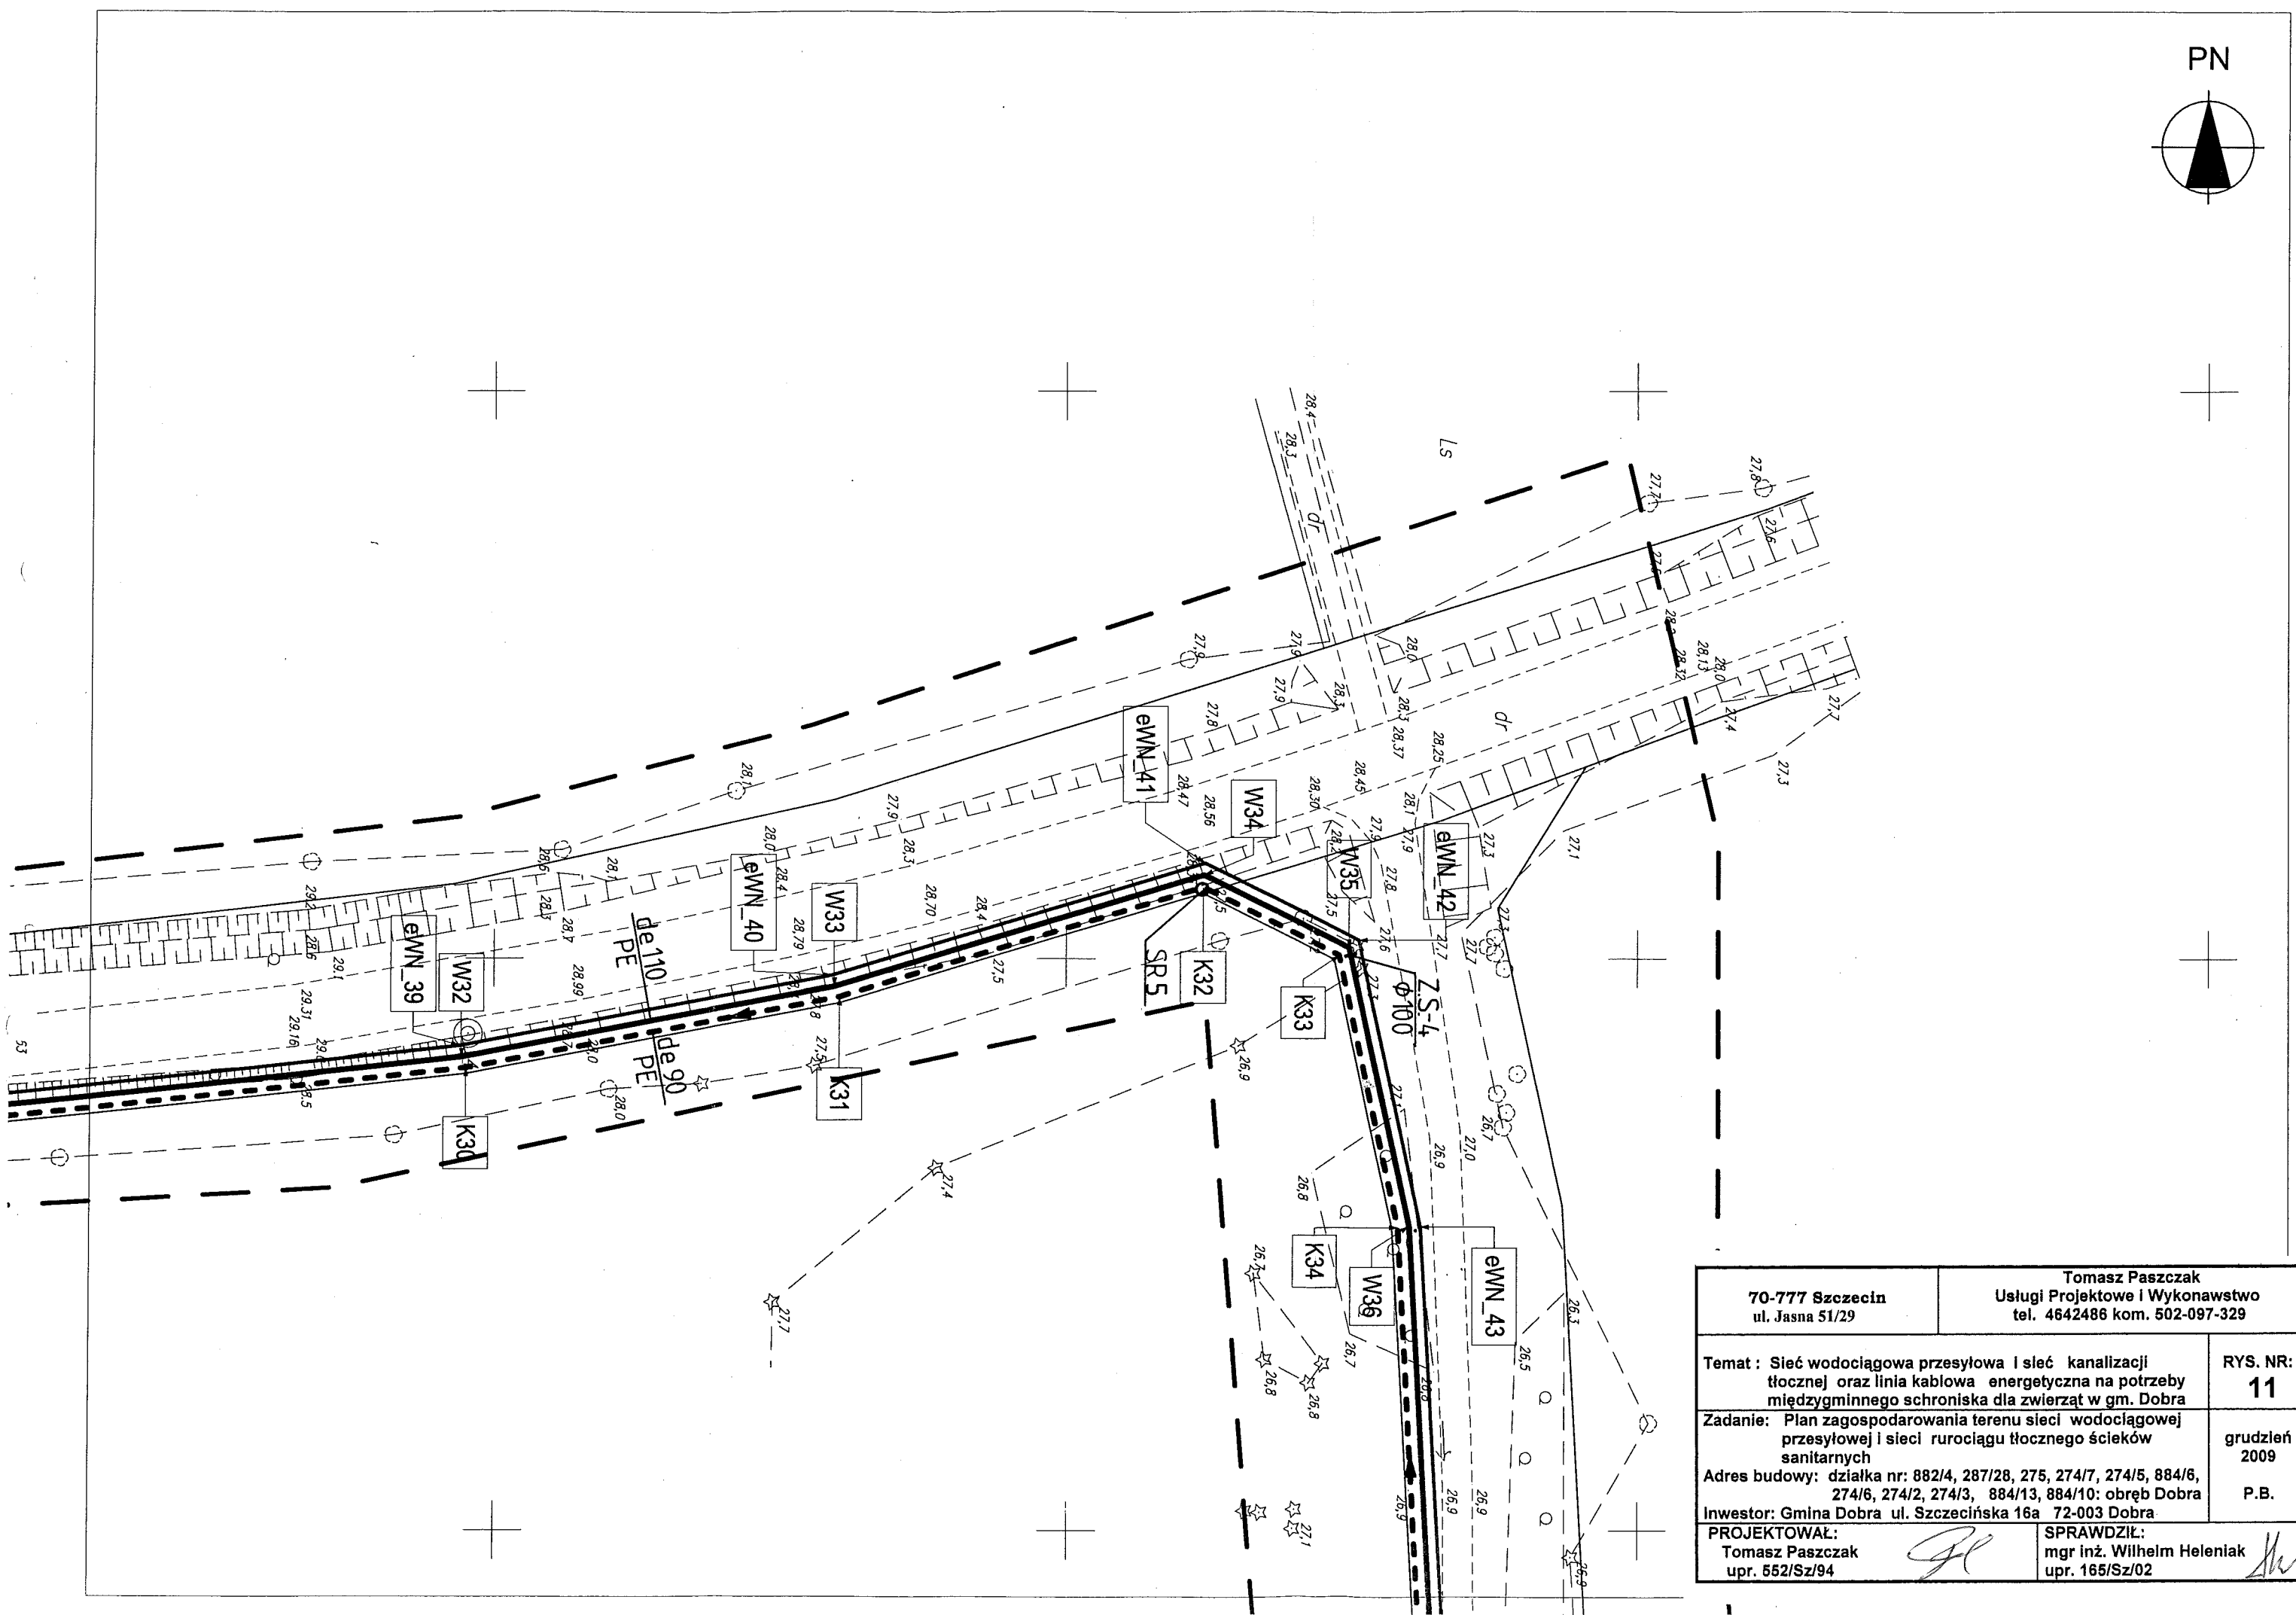
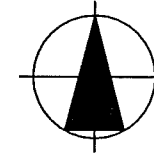




projek
ru

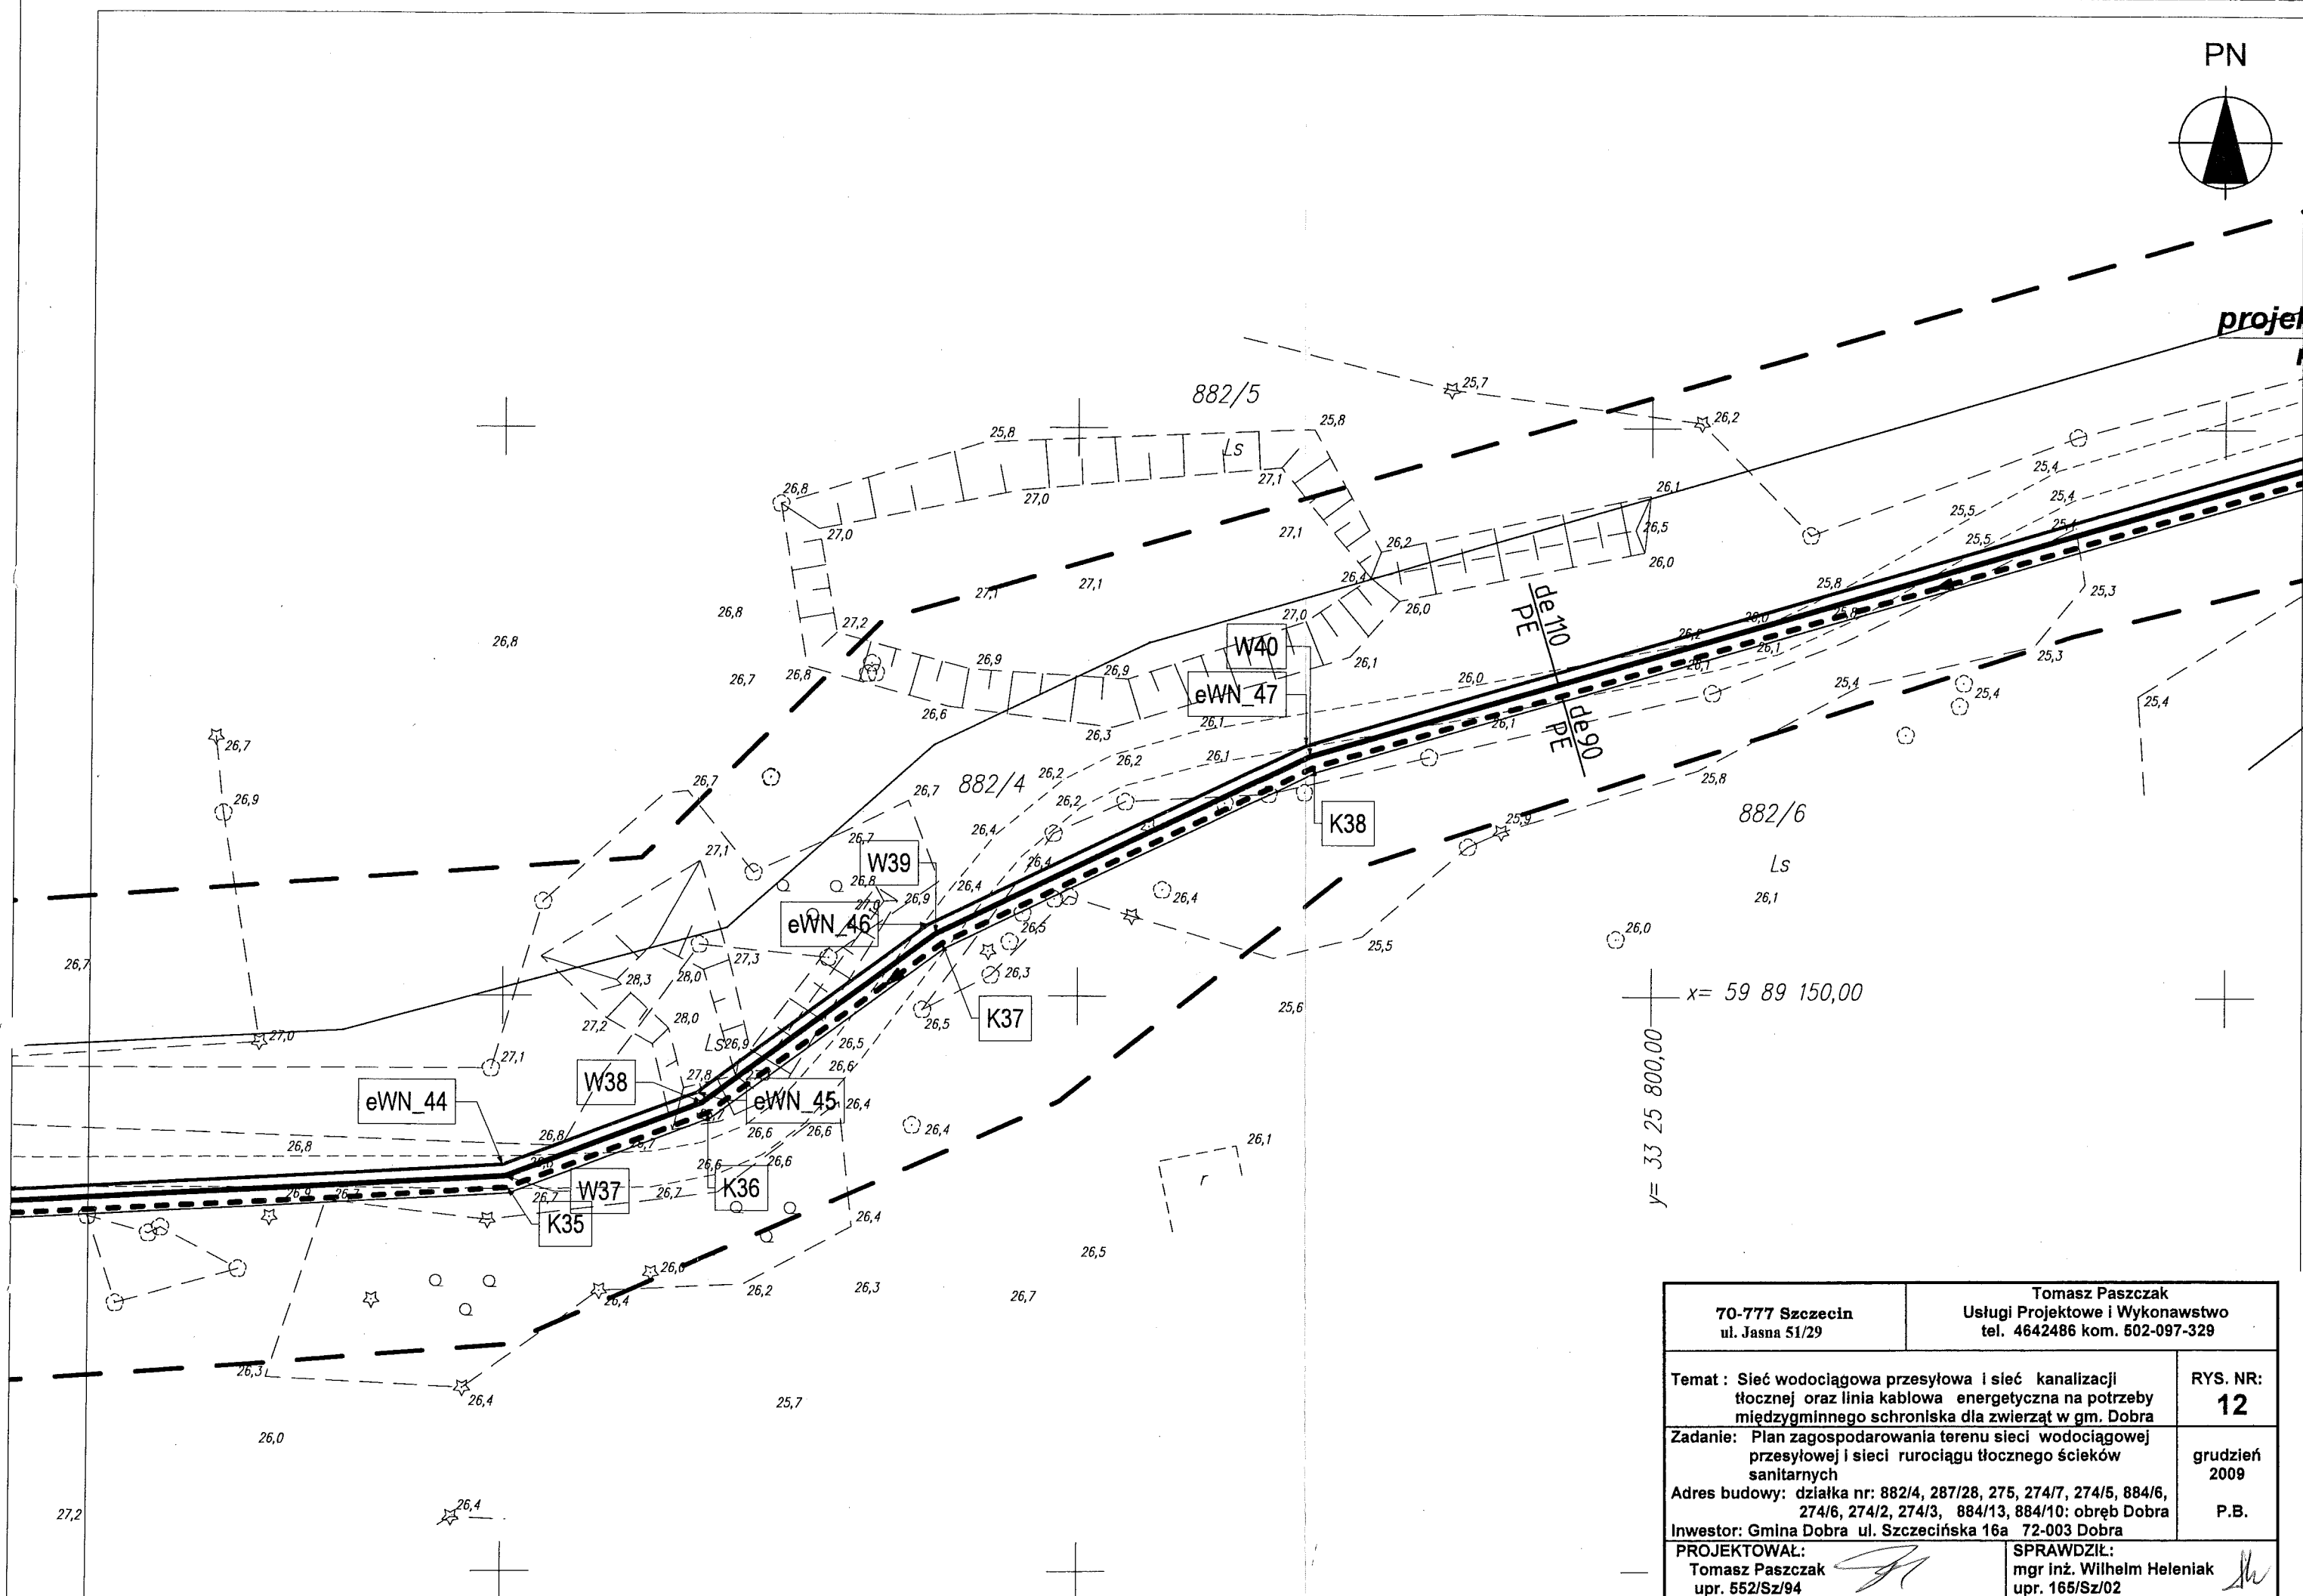

<p>70-777 Szczecin ul. Jasna 51/29</p>	<p>Tomasz Paszczak Usługi Projektowe i Wykonawstwo tel. 4642486 kom. 502-097-329</p>
<p>Temat : Sieć wodociągowa przesyłowa i sieć kanalizacji tłocznej oraz linia kablowa energetyczna na potrzeby międzygminnego schroniska dla zwierząt w gm. Dobra</p>	<p>RYS. NR: 12</p>
<p>Zadanie: Plan zagospodarowania terenu sieci wodociągowej przesyłowej i sieci rurociągu tłoczego ścieków sanitarnych</p>	<p>grudzień 2009</p>
<p>Adres budowy: działka nr: 882/4, 287/28, 275, 274/7, 274/5, 884/6, 274/6, 274/2, 274/3, 884/13, 884/10: obręb Dobra</p>	<p>P.B.</p>
<p>Inwestor: Gmina Dobra ul. Szczecińska 16a 72-003 Dobra PROJEKTOWAŁ: Tomasz Paszczak upr. 552/Sz/94</p>	<p>SPRAWDZIŁ: mgr inż. Wilhelm Heleniak upr. 165/Sz/02</p>

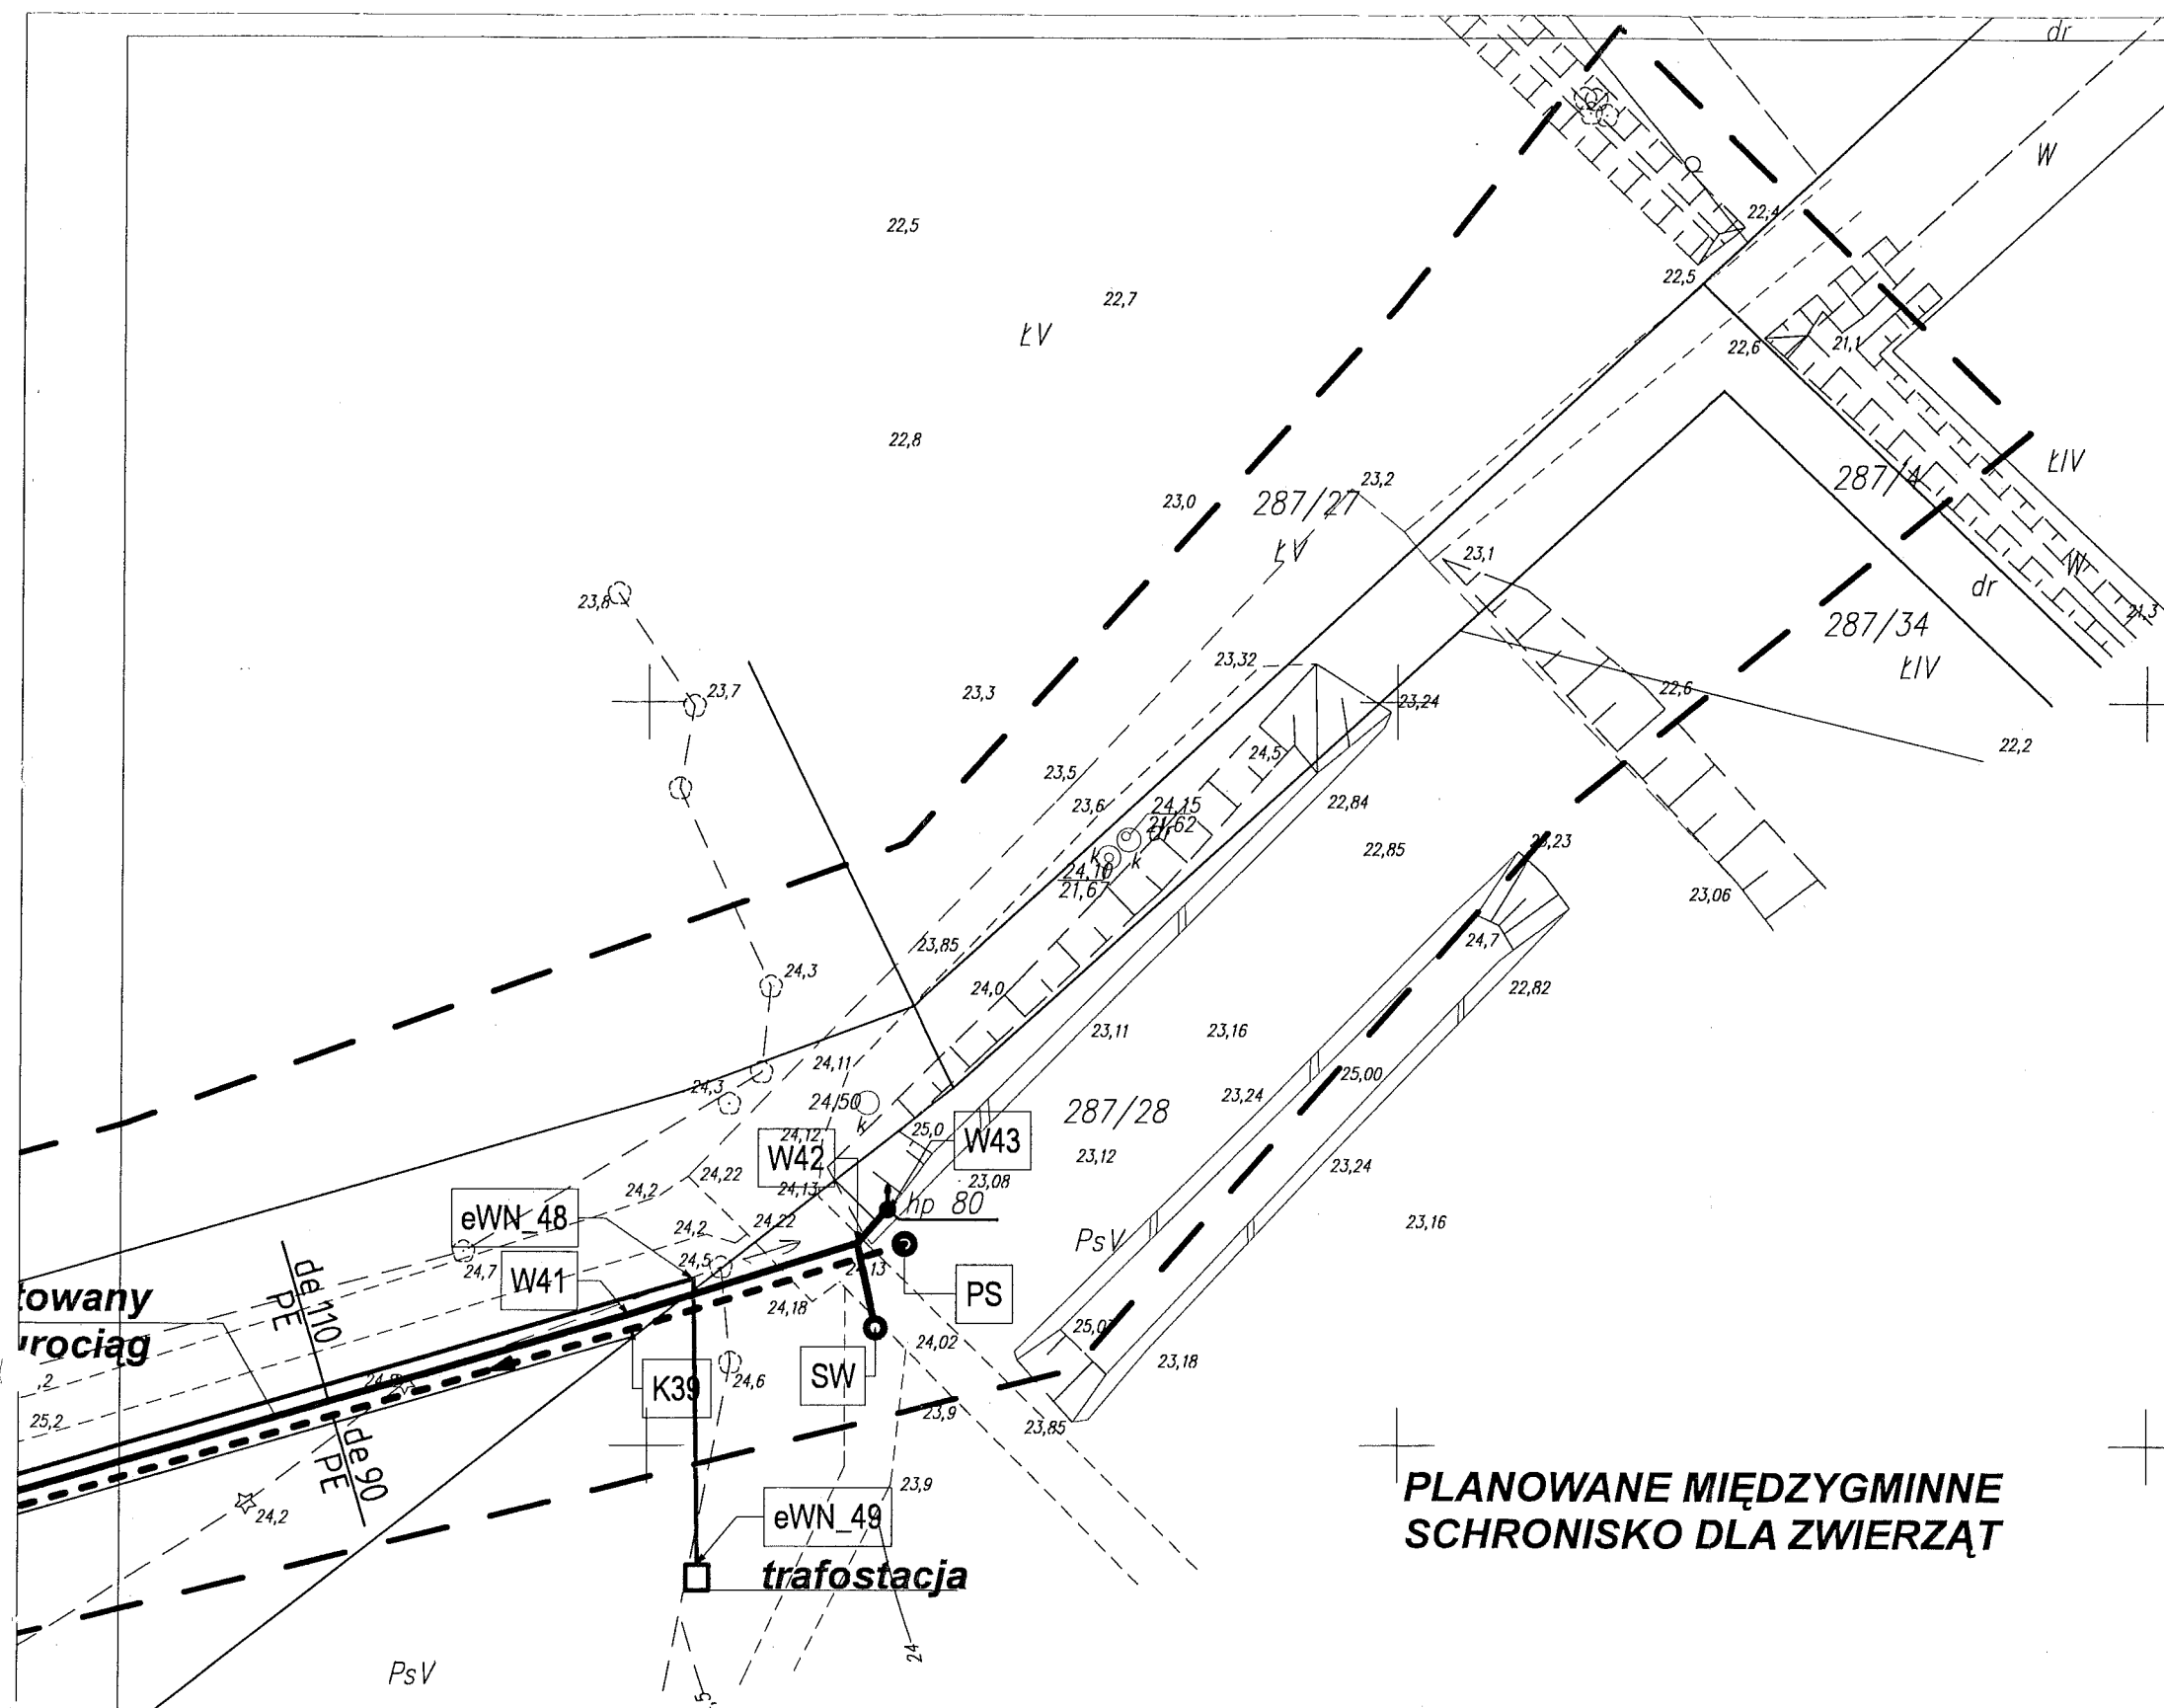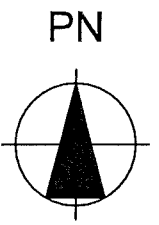

**PLANOWANE MIĘDZYGMINNE
SCHRONISKO DLA ZWIERZĄT**

- Oznaczenia**
 PS – przepompownia ścieków sanitarnych
 SW – studzienka wodomierzowa
 Hp – hydrant p.poż ø 80

70-777 Szczecin ul. Jasna 51/29		Tomasz Paszczak Usługi Projektowe i Wykonawstwo tel. 4642486 kom. 502-097-329	
Temat : Sieć wodociągowa przesyłowa i sieć kanalizacji tłocznej oraz linia kablowa energetyczna na potrzeby międzygminnego schroniska dla zwierząt w gm. Dobra			RYS. NR: 13
Zadanie: Plan zagospodarowania terenu sieci wodociągowej przesyłowej i sieci rurociągu tłoczego ścieków sanitarnych			grudzień 2009
Adres budowy: działka nr: 882/4, 287/28, 275, 274/7, 274/5, 884/6, 274/6, 274/2, 274/3, 884/13, 884/10: obręb Dobra			P.B.
Inwestor: Gmina Dobra ul. Szczecińska 16a 72-003 Dobra			
PROJEKTOWAŁ: Tomasz Paszczak upr. 552/Sz/94		SPRAWDZIŁ: mgr inż. Wilhelm Heleniak upr. 165/Sz/02	