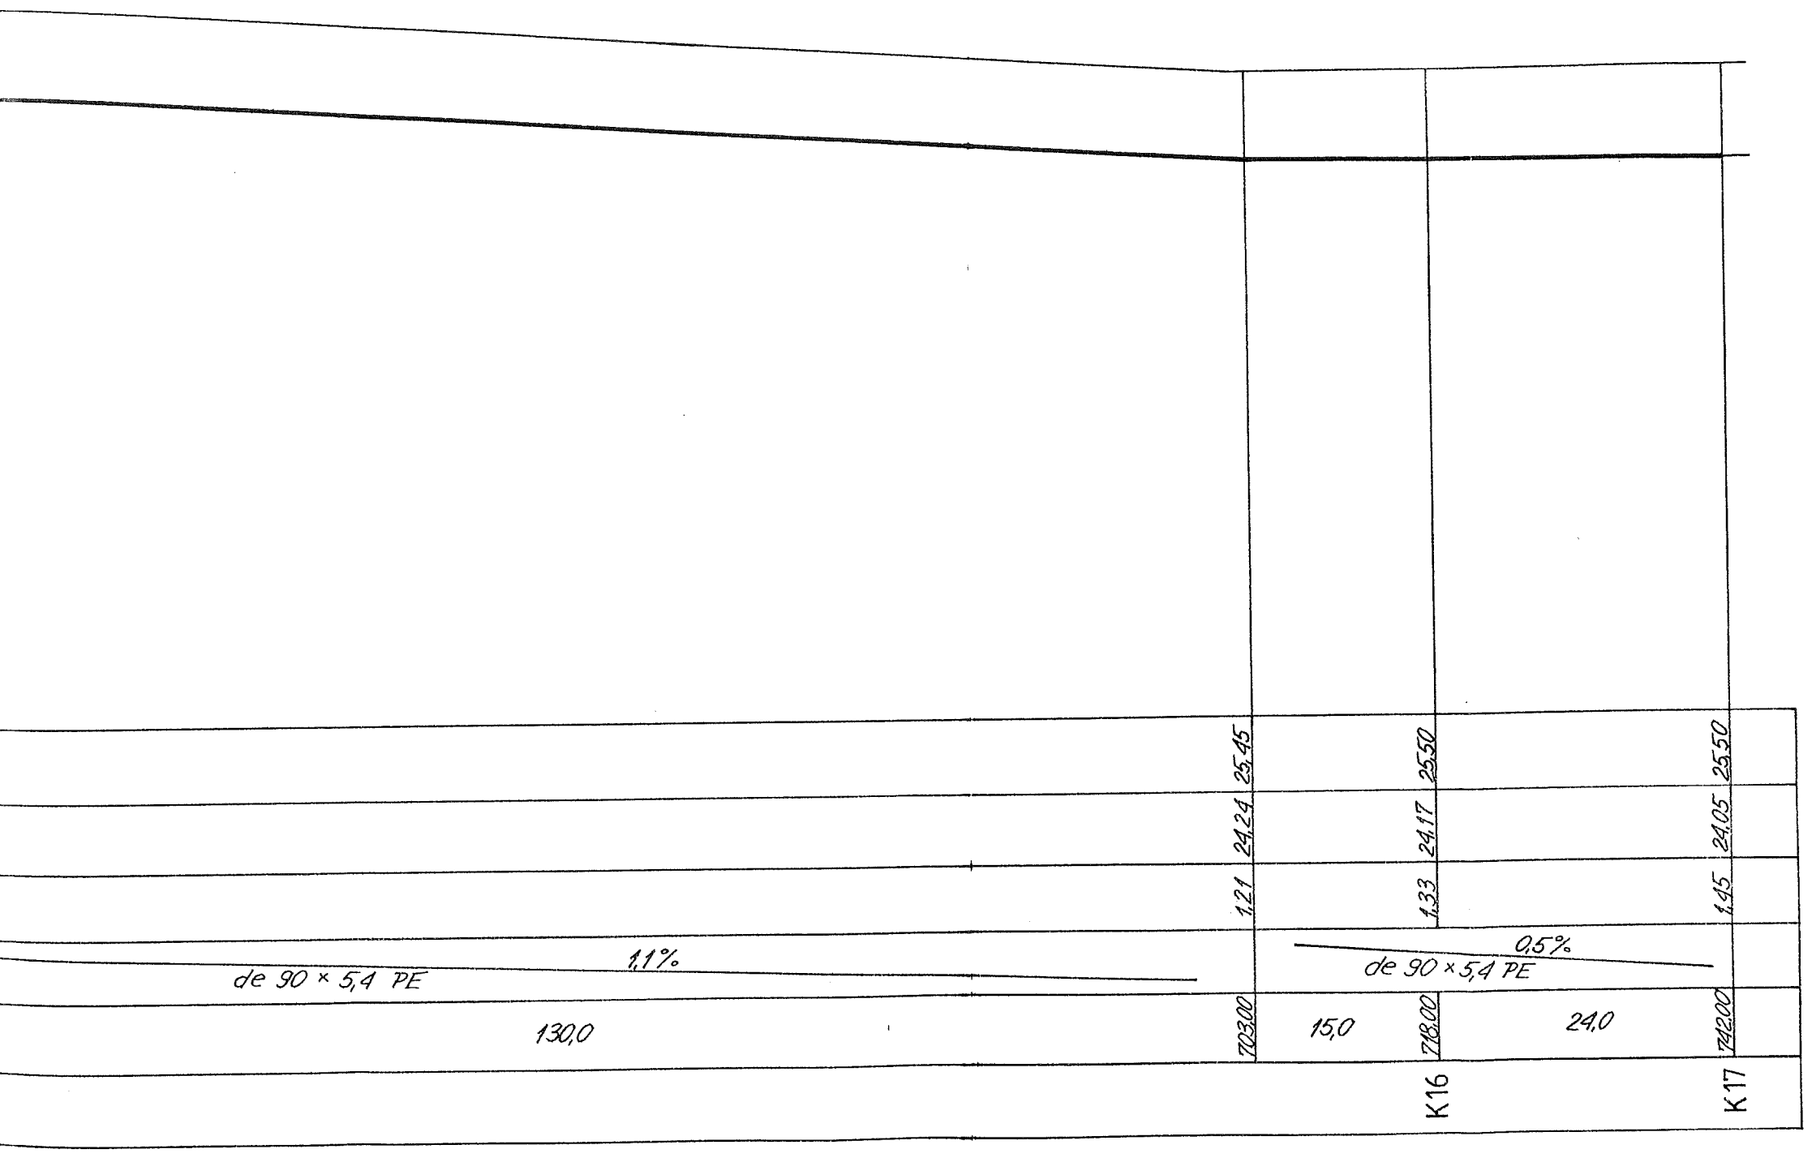

70-777 Szczecin ul. Jasna 51/29	Tomasz Paszczak Usługi Projektowe i Wykonawstwo tel. 4642486 kom. 602-097-329
Temat : Sieć wodociągowa przesyłowa i sieć kanalizacji tłocznej oraz linia kablowa energetyczna na potrzeby międzygminnego schroniska dla zwierząt w gm. Dobra	RYS. NR: 14
Zadanie: Profil sieci rurociągu tłocznego ścieków sanitarnych Adres budowy: działka nr: 882/4, 287/28, 275, 274/7, 274/5, 884/8, 274/6, 274/2, 274/3, 884/13, 884/10; obręb Dobra Inwestor: Gmina Dobra ul. Szczecińska 16a 72-003 Dobra	grudzień 2009 P.B.
PROJEKTOWAŁ: Tomasz Paszczak upr. 852/Sz/94	SPRAWDZIŁ: mgr inż. Wilhelm Heleniak upr. 165/Sz/02