

STÓŁ ÓWKA

0/62 | 241,12m² | limonium

ZMYWALNIA

0/60 | 11,10m² | terakola

WYDAWALNIA OBIADÓW

0/59 | 37,58m² | terakola

KOTŁOWNIA

0/55 | 28,85m² | pos. cem.

MAGAZYN


0/57 | 11,95m² | terakola

POM. GOSP.

0/58 | 1,46m² | terakola

WC KUCHNI

0/56 | 2,85m² | terakola

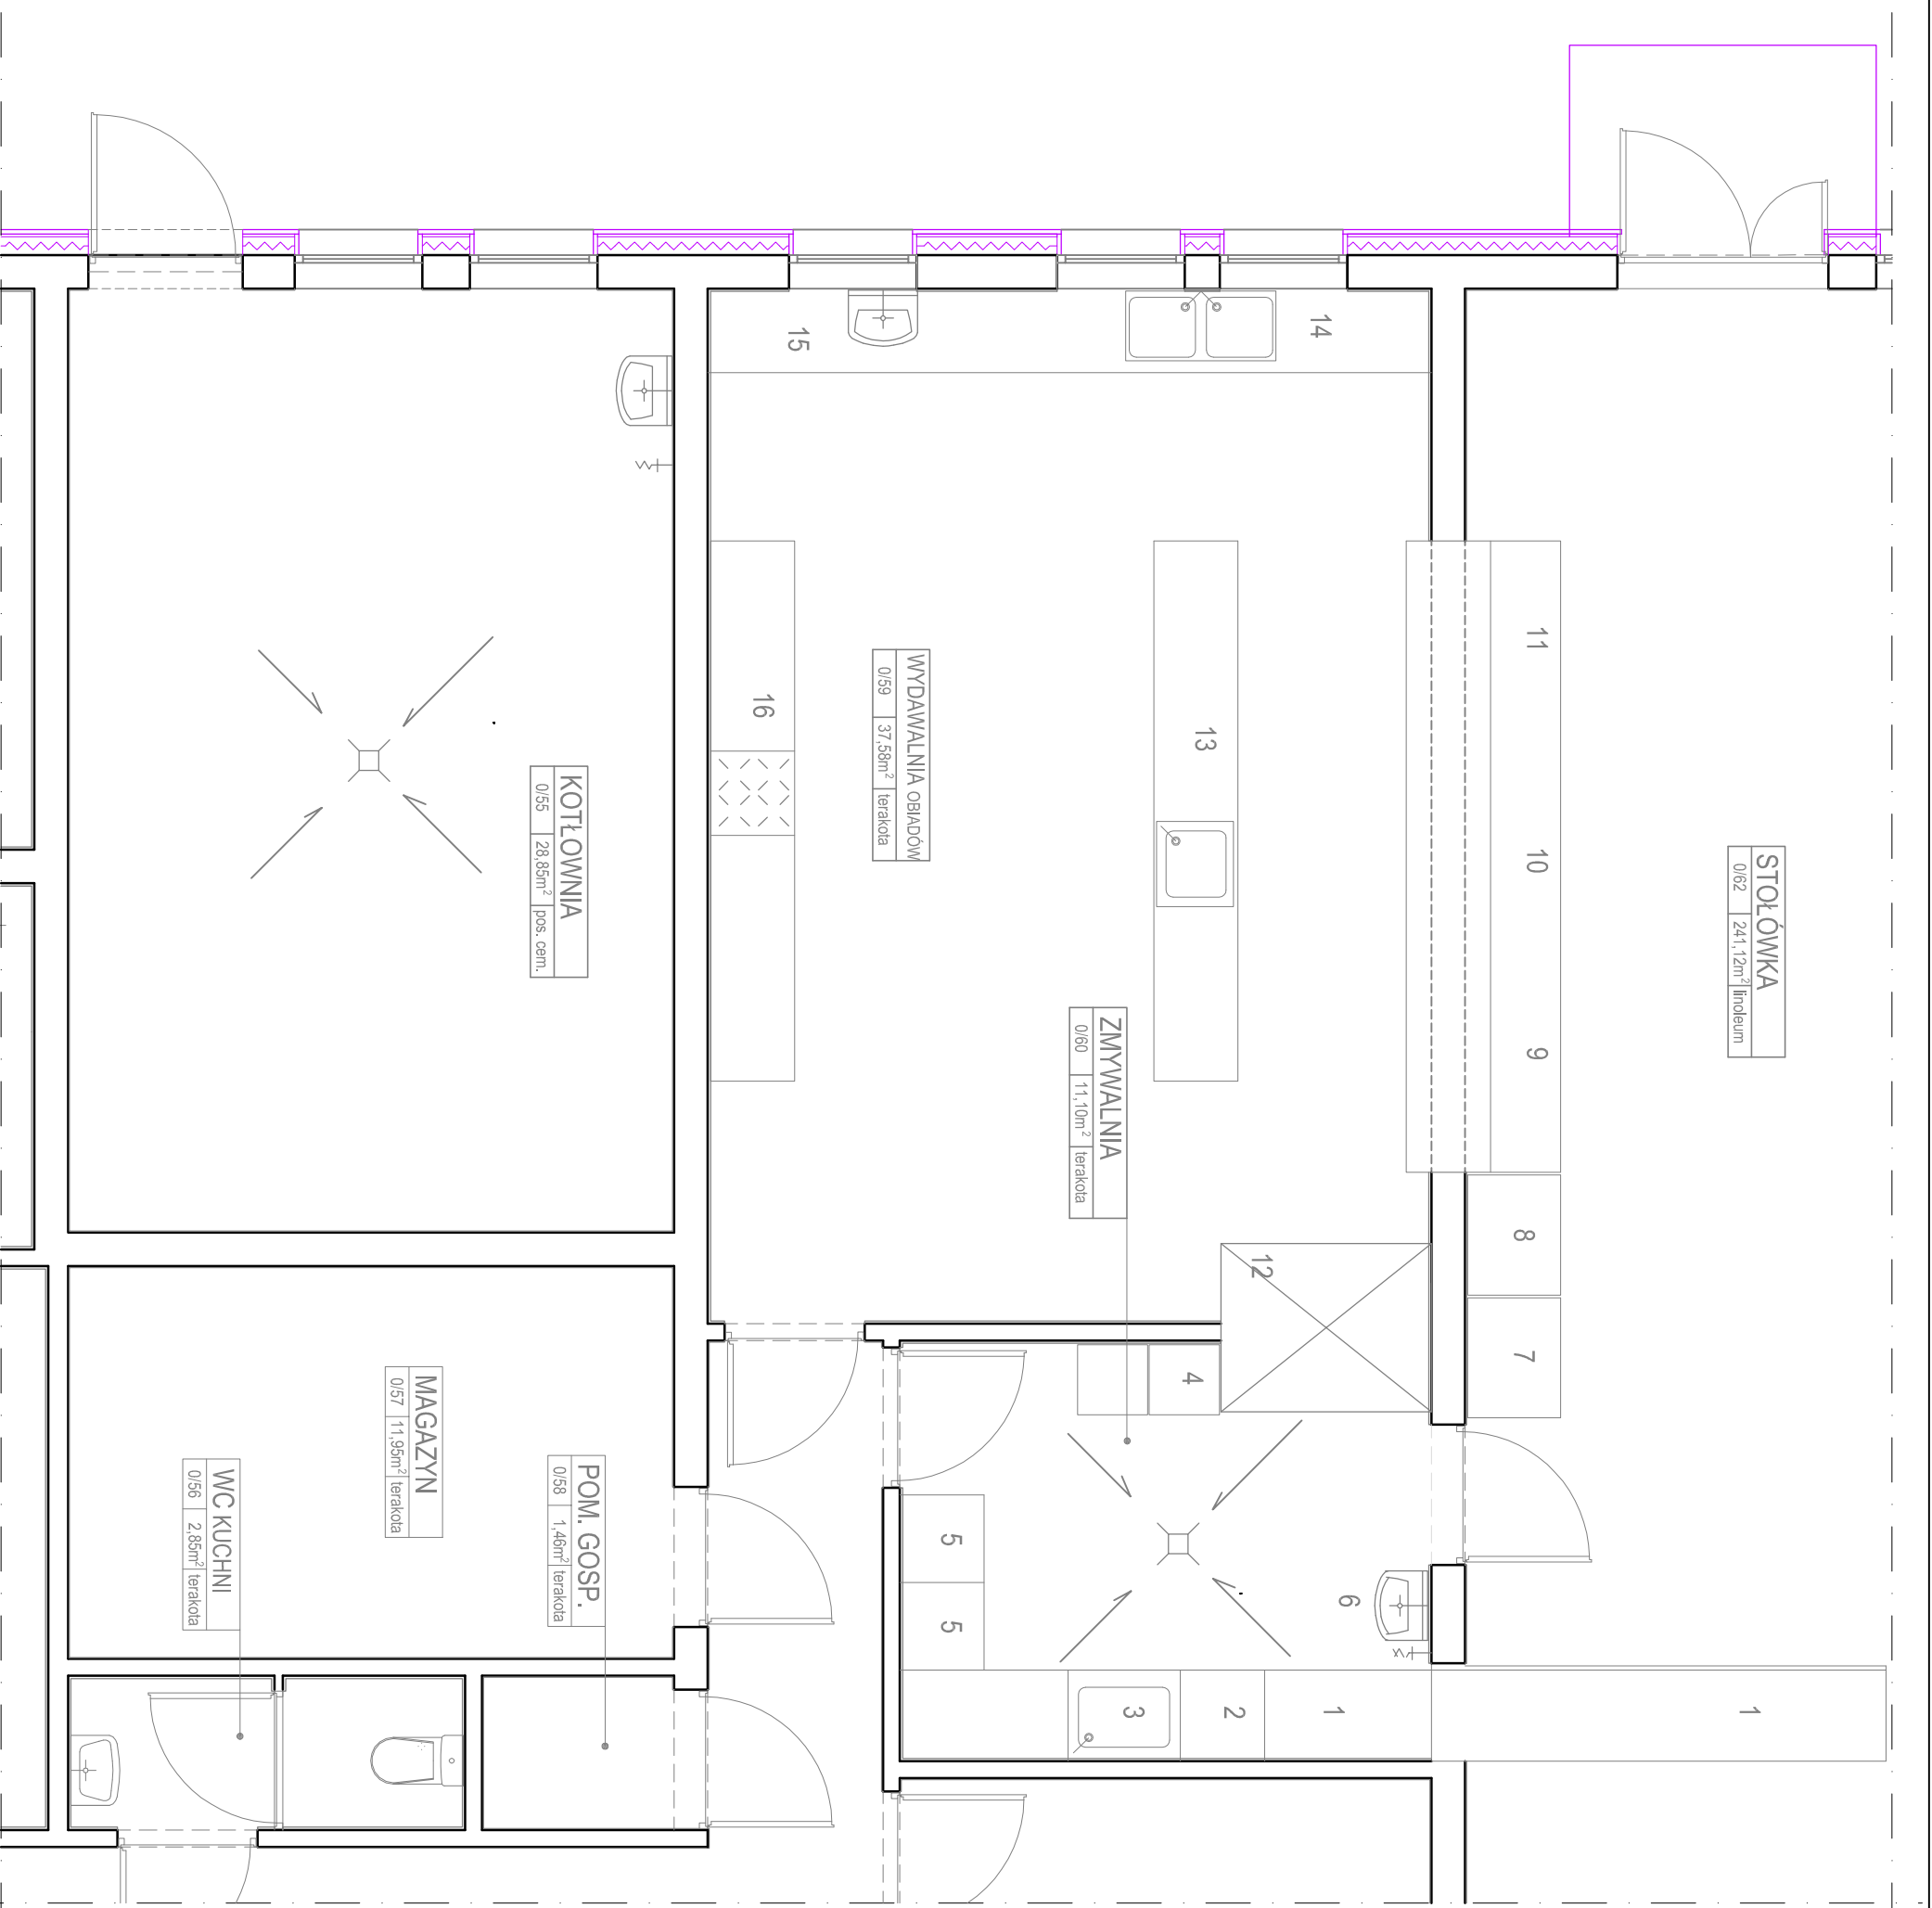


WSZELKIE PRAWA DO NINIEJSZEGO OPRACOWANIA SĄ ZASTRZEŻONE. KOPIOWANIE, ROZPOWISZCZANIE I UDOSTĘPNIANIE OSOBOM TRZECIM PROJEKTU LUB JEGO CZĘŚCI BEZ ZGODY AUTORÓW JEST ZABRONIONE. WYKONAWCY I PODWYKONAWCY ZOBOWIĄZANI SĄ DO SPRAWDZENIA PROJEKTU A W SZCZEGÓLNOŚCI WYMAGÓW PRZED PRZYSTĄPIENIEM DO PRAC BUDOWLANYCH.

WYKAZ URZĄDZEŃ DO POMIESZCZEŃ 0/52: 0/53: 0/56-0/62

1. PODAJNIK ROLKOWY LUB TAŚMOWY
2. BLAT DO OPRADÓW
3. ZLEWONIAK DO RUKAWIA
4. BLAT ODŁĄCZNY NA KOSZE
5. ZMYWARKA
6. UMYWALKA 50x40
POD UMYWALKĄ KRAN ZE ZŁĄCZKĄ DO WIĘZA
7. TACE
8. SZTUŁCE
9. ŁADA BEMAROWA ZUPA 3GN
10. BE 3MS
11. ŁADA SAŁATKOWA CHŁODNICZA
12. SAFA PRZELOTOWA 150x120x180
13. BLAT ODŁĄCZNY
14. ZLEW DMIKOWOROWY
15. UMYWALKA 50x40
16. KUCHENKA ELEKTRYCZNA 4 PALNIKOWA

SCHEMAT LOKALIZACJA UKŁAD PRZESTRZENNY

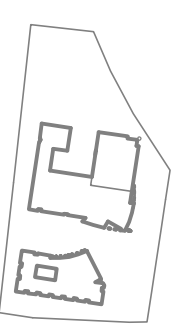

INWESTYCJA
PROJEKT SZKOŁY Z SALĄ SPORTOWĄ,
PRZEDSZKOŁA I ZESPÓŁU BOISK
W MIERZYNIE PRZY UL. KOŁOROWEJ
Dz. nr ew.269/19, 269/20, obręb Mierzyn 3, gm. Dobra

INWESTOR
GMINA DOBRA
72-003 DOBRA, ul. Szczecińska 16a

JEDNOSTKA
PROJEKTOWA

MASTER PROJEKT
ARCHITEKTURA URBANISTYKA BUDOWNICTWO

71-124 SZCZECIN, ul. WITKIEWICZA 49/U-11
tel. (91) 434 22 55 fax (91) 488 00 62
masterprojekt.szczecin@gmail.com

**MASTER
PROJEKT**

GENERALNY
PROJEKTANT arch. JACEK IŻYKOWSKI

RODZAJ
INWESTYCJI OBIEKT NOWOPROJEKTOWANY

KATEGORIA
OBIEKTU IX / OBIEKTY SZKOLNE I PRZEDSZKOLNE

FAZA
OPRACOWANIA PROJEKT WYKONAWCZY

BRANŻA ARCHITEKTURA

FUNKCJA	IMIĘ I NAZWISKO	NR. UPR.	PODPIS
PROJEKTOWAŁ	arch. Jacek Iżykowski	3197	
PROJEKTOWAŁ	arch. Magda Czerwińska	71/Sz2001	
OPRACOWAŁ	arch. Beata Iżykowska		
OPRACOWAŁ	arch. Małgorzata Fajnalisz		
OPRACOWAŁ	stud.arch. Justyna Wysocka		
SPRAWDZIŁ	arch. Dariusz Mecha	6/Sz/2002	

TECHNOLOGIA

DATA OPRACOWANIA	NUMER RYSUNKU	BRANŻA	SKALA
CZERWIEC 2010	A2/112	A	1:50

TECHNOLOGIA. SKALA 1:50