

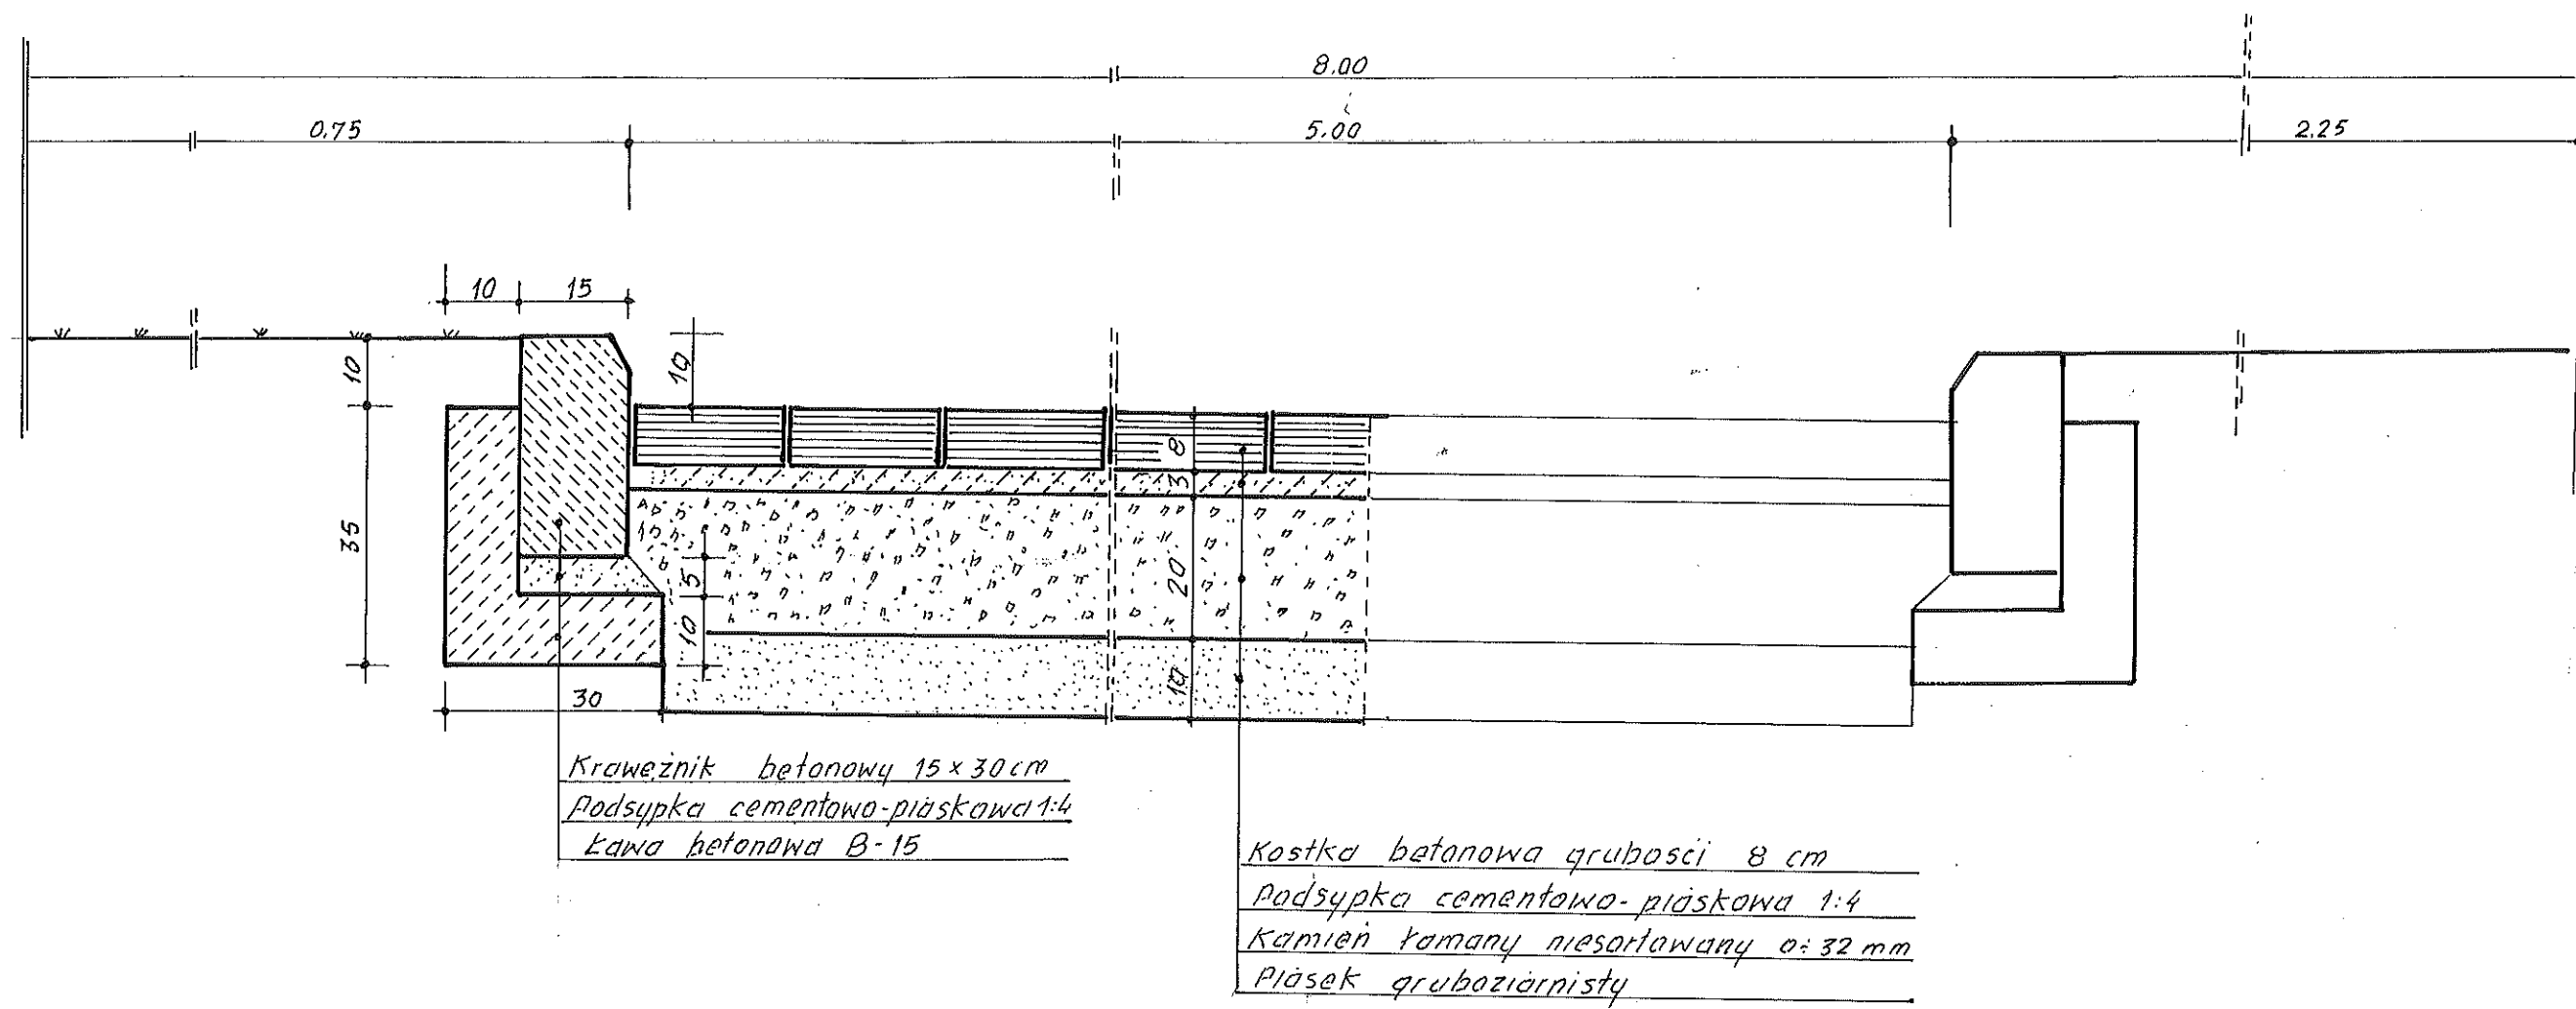



Obiekt	Przebudowa ulicy Perłowej na długości 50 m	Data	05.2007r
Adres	ul. Perłowa, Bezrzeczce	Skala	1 : 50/500
Treść rys.	<b>Przekrój podłużny</b>	Nr rys.	2.
Projektował	inż. Thomas Makris upr. 211/Sz/92		
Sprawił	Lucyna Kaczyńska upr. 162/Sz/78		

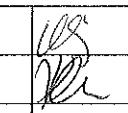

Obiekt	Przebudowa ulicy Perłowej na długości 50 m	Data	05.2007r
Adres	ul. Perłowa, Bezrzecze	Skala	1:50
Treść rys.	Przekroje konstrukcyjne		Nr rys.
Projektował	inż. Thomas Makris upr. 211/Sz/92		3.
Sprawdził	Lucyna Kaczyńska upr. 162/Sz/78		

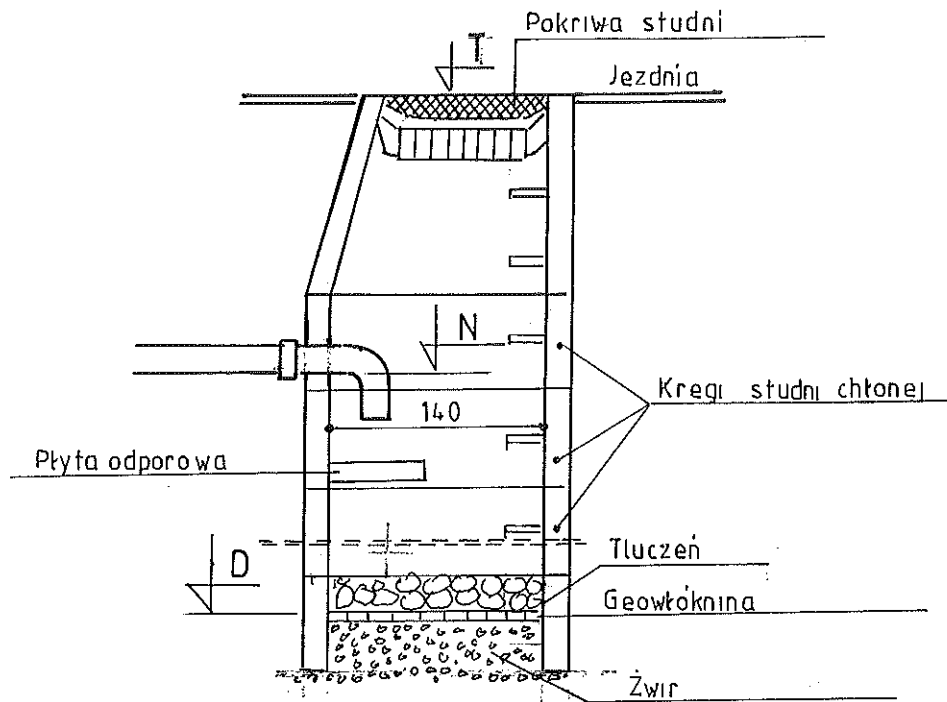

NR STUDNI	T	D	N
	mnpm		
S1	52,06	49,56	50,76
S2	49,39	46,89	40,09

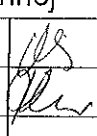Obiekt	Przebudowa ulicy Perłowej na długości 50 m	Data	05.2007r
Adres	ul. Perłowa, Bezrzecze	Skala	1:50
Treść rys.	Konstrukcja studni chłonnej		
Projektował	inż. Thomas Makris upr. 211/Sz/92		Nr rys.
Sprawdził	Lucyna Kaczyńska upr. 162/Sz/78		