




Przekrój 69
km 0+094,75

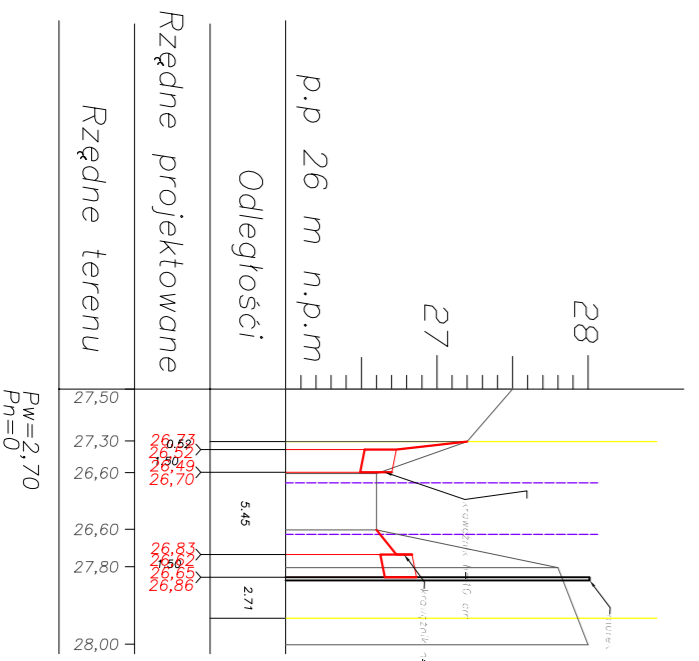


Przekrój 70
km 0+071,79

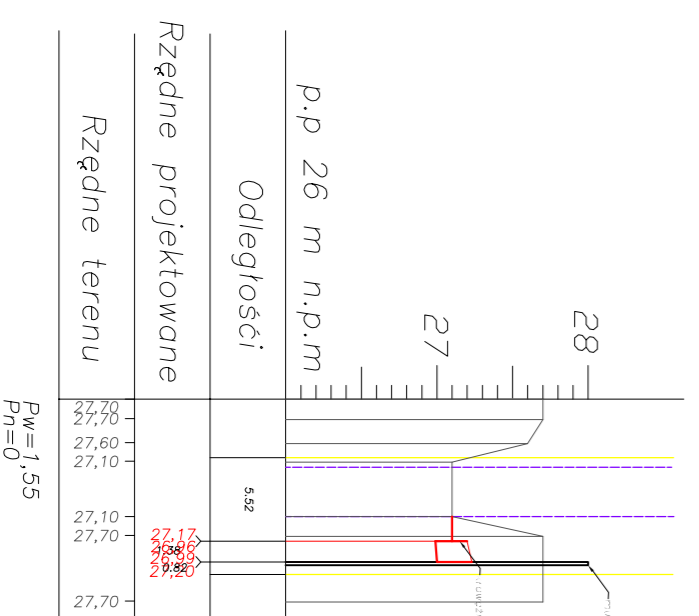

Przekrój 71
km 0+052,10

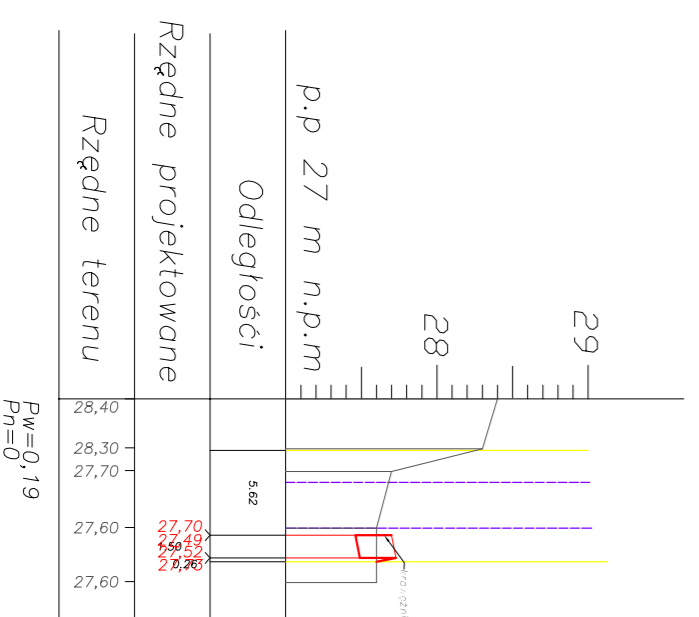

Przekrój 72
km 0+07,49

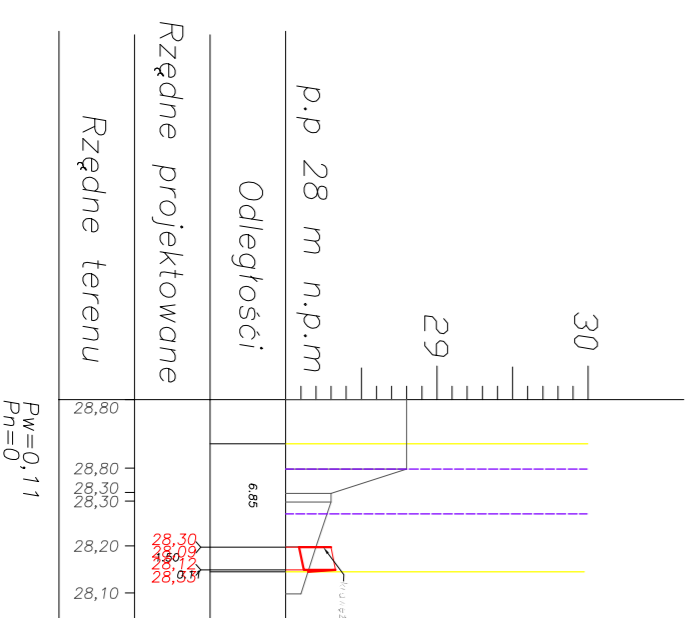

- LEGENDA:
- LINIA KORYTOWANIA CHODNIKA
 - LINIA NAJWIEZCZNI
 - TEREN
 - KRAWĘDZ JEZDNI
 - GRANICA DZIAŁKI

USŁUGI PROJEKTOWE I NADZOR
LUCYNA KACZYŃSKA

biuro: 71-051 Szczecin, ul. Żmigierska 53B
tel./fax: +48 91 483 51 34
e-mail: uljhl2@gmail.com
PRACOWNIA AUTORSKIE ZASTRZEŻENIE/COPIRIGHTS RESERVED
100% własność 100% odpowiedzialność 100% odpowiedzialność 100% odpowiedzialność

Autor projektu: **Lucyna Kaczyńska** Zdzienisi i nr uprawnień
Opiniował: **Lucyna Kaczyńska** W zakresie drogi błd nr 142/S/78
mgr inż. **Katarzyna Aleksandrowicz** Podpis

Sprawił: **Katarzyna Aleksandrowicz**

Investor: **Urząd Gminy Dobra**
Adres: **ul. Szczecińska 16a, 72-003 Dobra**
Tytuł: **Projekt budowlany - wykonawczy**
Biuro: **Biuro Lucyny Kaczyńskiej - Inżyniera**
adres: **Dobra, ul. Szczecińska 16a, 72-003 Dobra**
adres: **111 164, dor. Wiewiółka, gm. Dobra**

Biuro: **DRKOWIA** Faza: **Projekt budowlany - wykonawczy**
Nazwa projektu: **PRZEKROJE POPRZECZNE** Skala: **1:50/300** Data: **03.2008 r.**
69A-72 Nr rys.: **5/4**