


Skala pionowa 1:100  
Skala pozioma 1:1000

PP=19,00

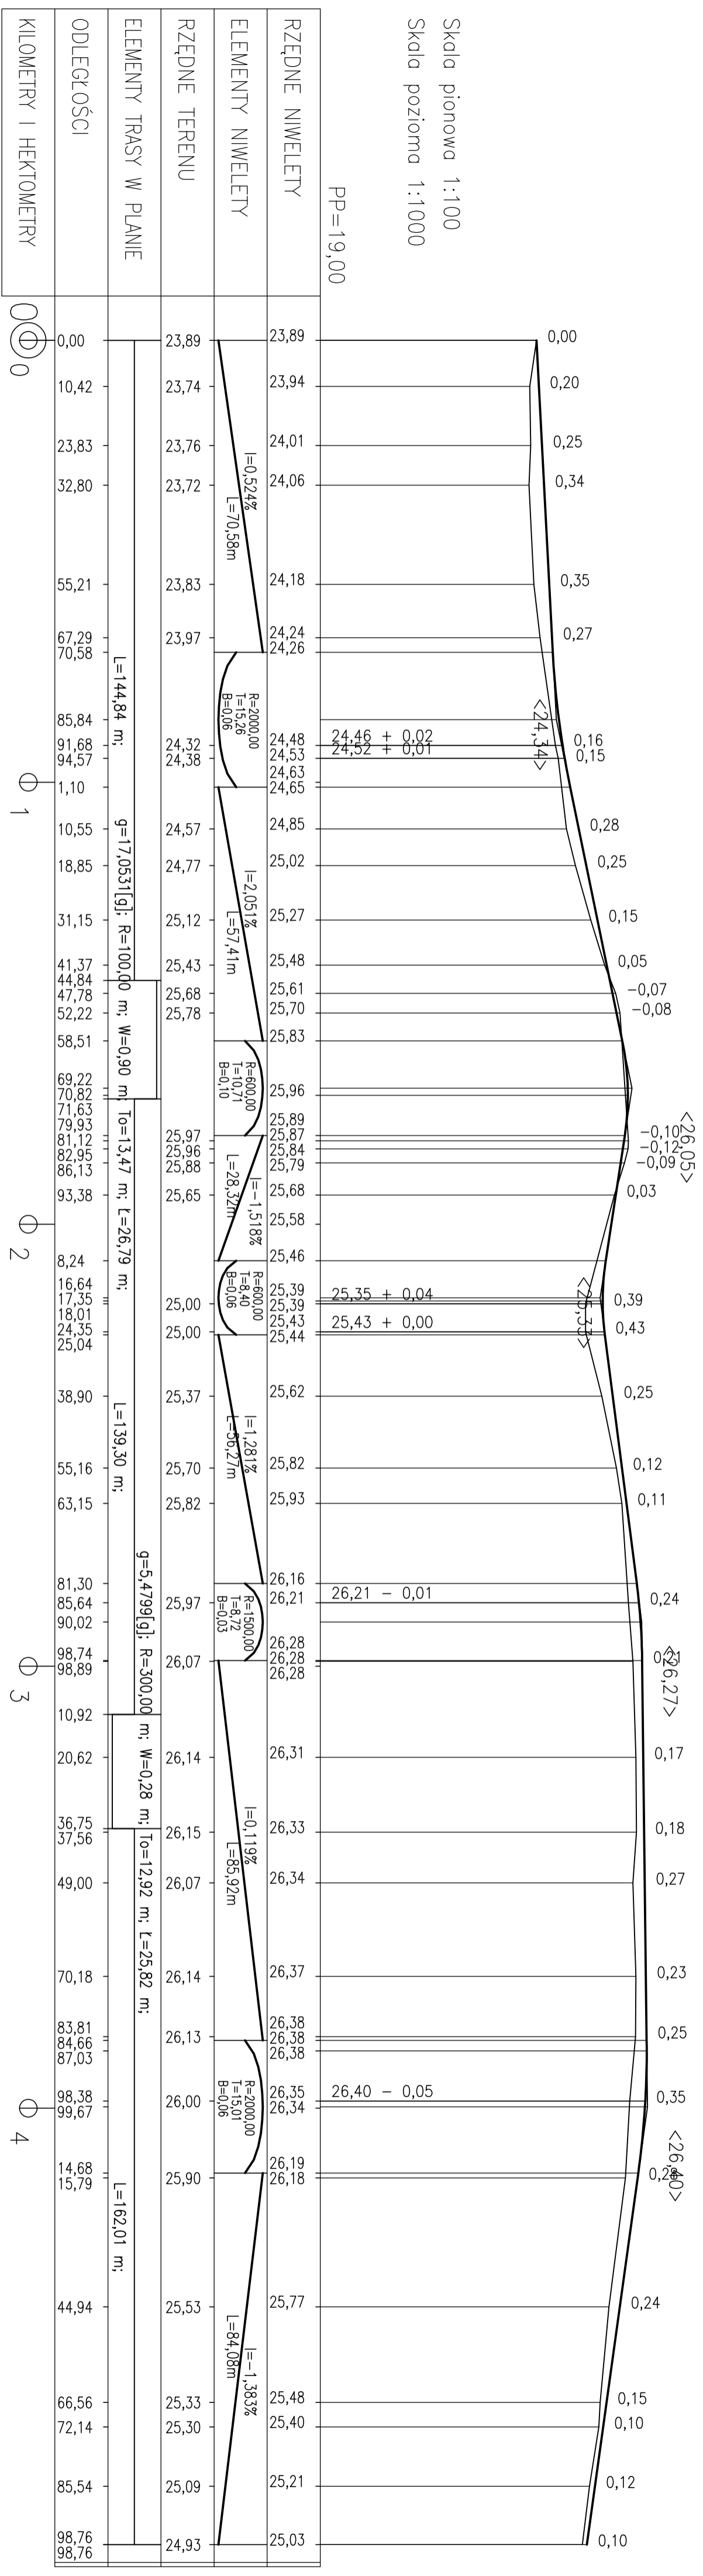

0 0

1

2

3

4

USŁUGI PROJEKTOWE Irena Bakalarska	
Koszalin, ul. Zwycięstwa 141	
stadium: P.W.	tytuł: PRZEKRÓJ PODŁUŻNY
inwestor: Urząd Gminy Dobra (Szczecińska)	
72-003 Dobra, ul. Szczecińska 16A	
obiekt: Przebudowa drogi gminnej dojazdowej do gruntów rolnych	
będącej ciągiem ul. Piaskowej w m. Wołczkowo, gm. Dobra	
autor: inż. Jerzy Bakalarski GT-V-63/14/76	data: 04.2008
nr identyfikacyjny ZAP/BO/2206/1	skala: 1:100/1000
opracował: mgr inż. Marek Skiba	nr rys.: 02