


CHARAKTERYSTYCZNE PRZEKROJE NORMALNE-KONSTRUKCYJNE

arkusz nr 2

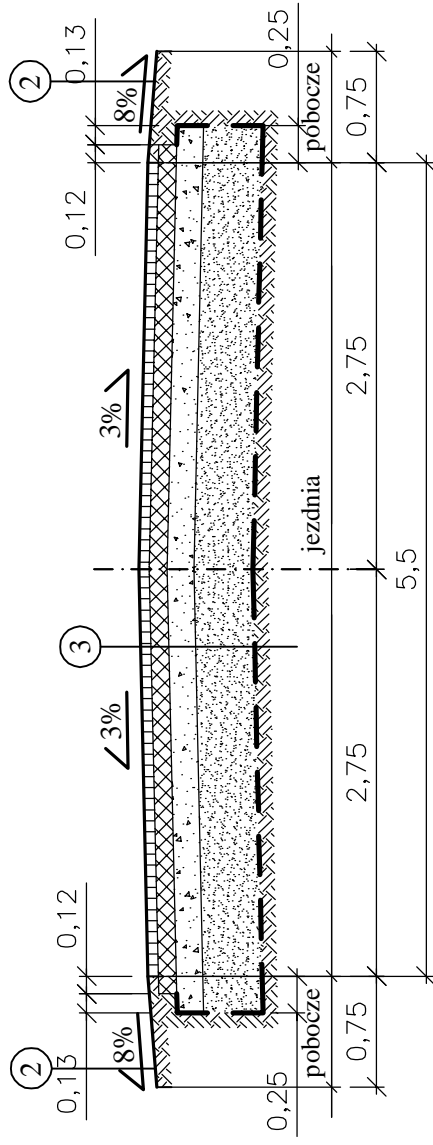

km 0+490.80 do 0+498.76

LEGENDA:

- ② Pobocze gruntowe
- ③
 - Warstwa zamykająca z klinca grubości 7cm
 - Nawierzchnia grubości 12cm z kruszywa łamanego stabilizowanego mechanicznie
 - Podbudowa zasadnicza grubości 18cm z kruszywa łamanego stabilizowanego mechanicznie
 - Warstwa odsączająca grubości 40cm z pospółki
 - Geowłókna
 - Istniejące podłoże gruntowe.

USŁUGI PROJEKTOWE Irena Bakalarska Koszalin; ul. Zwycięstwa 141	
stadium: P. W.	tytuł: CHARAKTERYSTYCZNE PRZEKROJE NORMALNE-KONSTRUKCYJNE, ark. nr 2
inwestor: Urząd Gminy Dobra (Szczecińska) 72-003 Dobra, ul. Szczecińska 16A	
obiekt: Przebudowa drogi gminnej dojazdowej do gruntów rolnych będącej ciągiem ul. Piaskowej w m. Wołczkowo, gm. Dobra	
autor: inż. Jerzy Bakalarski GT-V-63/14/76	data: 04.2008
nr identyfikacyjny ZAP/BO/2206/1	skala: 1:50
opracował: mgr inż. Marek Skiba	nr rys.: 04