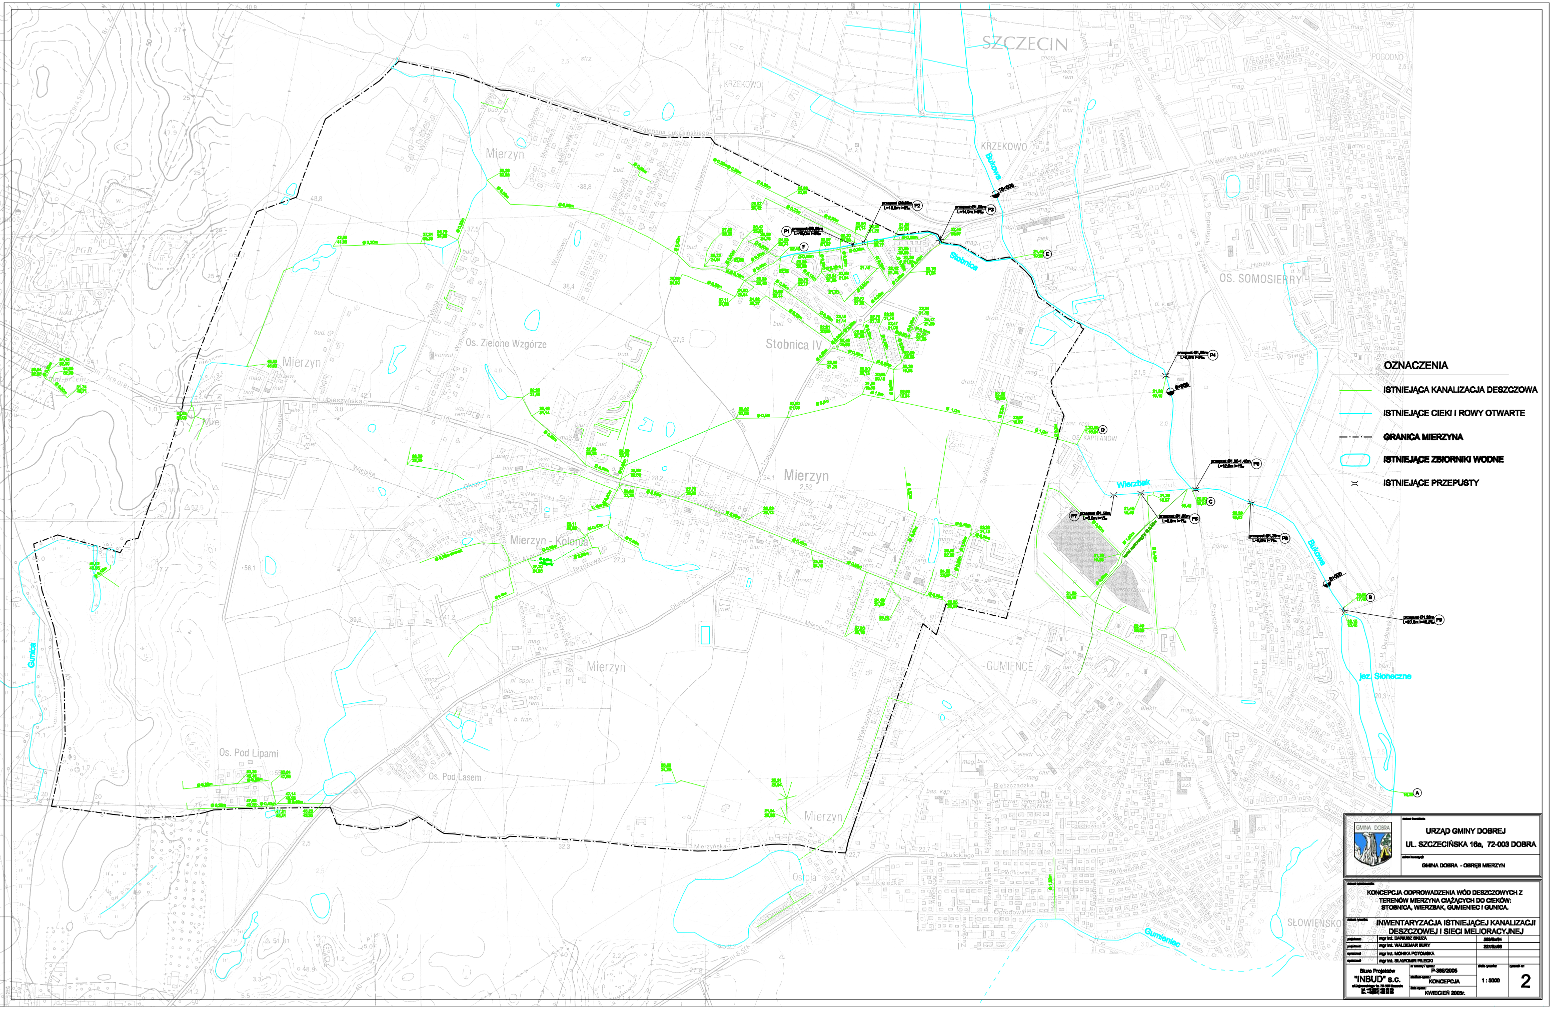
SZCZECIN
KRZEKOWO
Mierzyn
Stobnica IV
Os. Zielone Wzgórze
Mierzyn - Kolonia
Os. Pod Lipami
Os. Pod Lasem
GUMIEŃCE
SŁOWIEŃSKO
OS. SOMOSIERRY
OS. KAPITANÓW
Gunica
Bukowa
Stobnica
Wierzbak
Gumieniec
jez. Słoneczne
A
B
C
D
E
F
P1
P2
P3
P4
P5
P6
P7
P8
P9

OZNACZENIA

🟩	ISTNIEJĄCA KANALIZACJA DESZCZOWA
🟦	ISTNIEJĄCE CIEKI I ROWY OTWARTE
—·—·—	GRANICA MIERZYNA
⬭	ISTNIEJĄCE ZBIORNIKI WODNE
)(	ISTNIEJĄCE PRZEPUSTY

GMINA DOBRA

URZĄD GMINY DOBREJ
UL. SZCZECIŃSKA 16a, 72-003 DOBRA

GMINA DOBRA - OBRĘB MIERZYN

KONCEPCJA ODPROWADZENIA WÓD DESZCZOWYCH Z TERENÓW MIERZYNA CIĄŻĄCYCH DO CIEKÓW: STOBNICA, WIERZBAK, GUMIENIEC I GUNICA.

INWENTARYZACJA ISTNIEJĄCEJ KANALIZACJI DESZCZOWEJ I SIECI MELIORACYJNEJ

[illegible]	mgr inż. DARIUSZ SKUZA	[illegible]	
[illegible]	mgr inż. WALDEMAR BURY	[illegible]	
[illegible]	mgr inż. MONIKA POTOMSKA		
[illegible]	mgr inż. SŁAWOMIR PILECKI		

Biuro Projektów
"INBUD" s.c.

P-366/2005	1 : 5000	2
KONCEPCJA		
KWIECIEŃ 2005r.		