

proj. stup NR29/1
przy posesji 24




proj.YAKY4x35mm²

istn.2xAL25mm²

istn.2xAL25mm²


UWAGA
NIE OPISANE OPRAWY SĄ TYPU WSL-870
Z ŻARÓWKĄ SODOWĄ O MOCY 70W
STUPY STOŻKOWE TYPU MABD-08

istn. szafa kablowa
oświetlenia zewnętrzznego
usytuowana w stacji
transformatorowej
przy ul. Mierzyńskiej

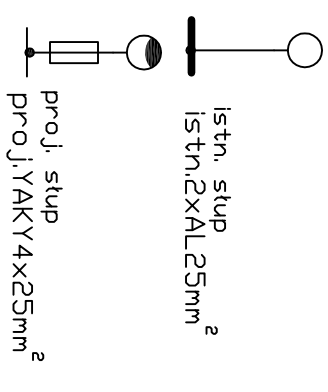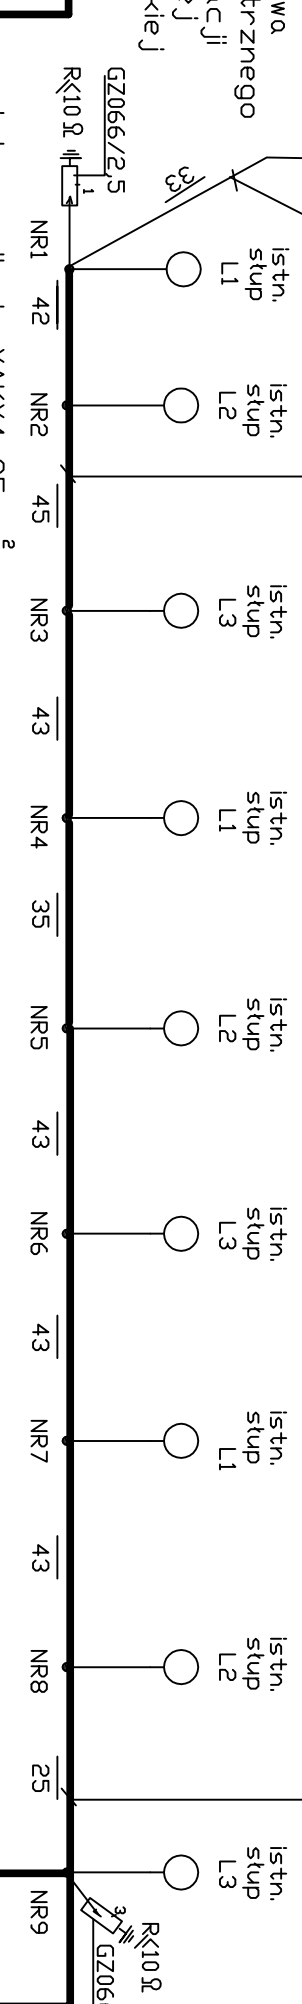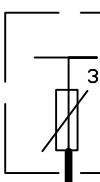


Po=20x80W=1,6KW
Jo=2,4A
L=753m
istn. L=464m

proj.YAKY4x25mm²

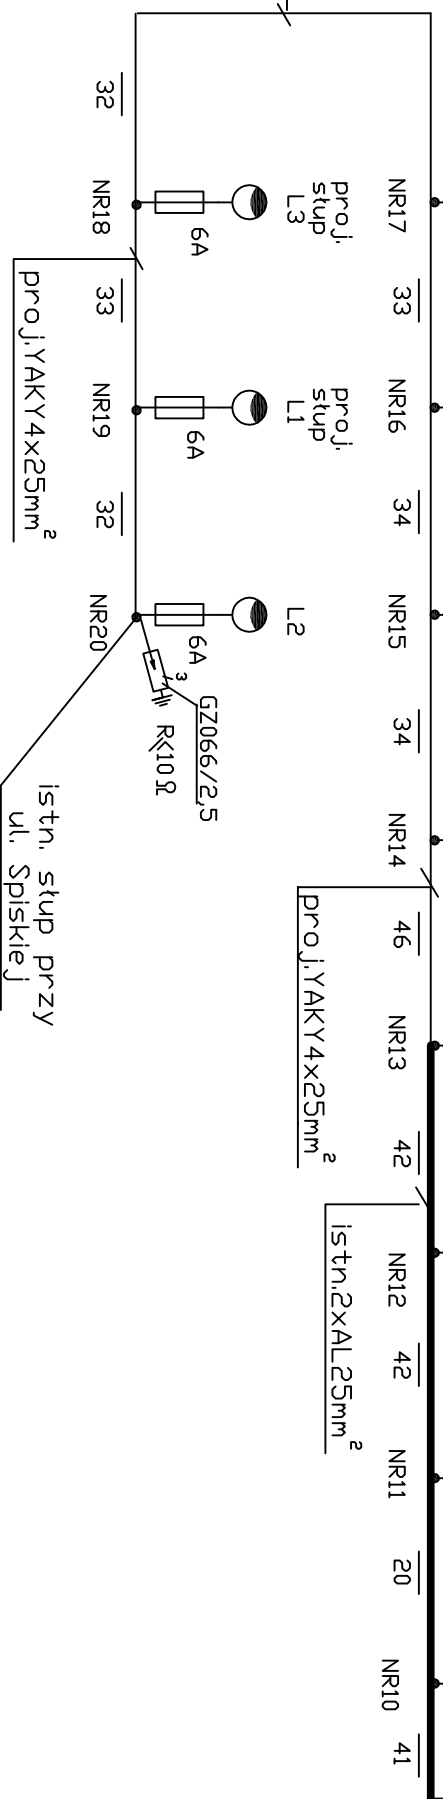

istn. stup przy
ul. Spiskiej

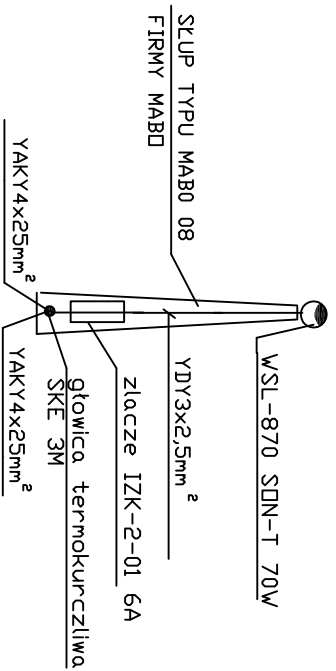

SCHEMAT IDEOWY OŚWIETLENIA ULICZNEGO SZYBKE SAMOCZYNNNE WYŁĄCZANIE ZASILANIA

OBIEKT OŚWIETLENIE ULIC
SZCZECIN UL. MIERZYŃSKA

Rodzaj opracowania		SCHEMAT IDEOWY	
Imię i Nazwisko	Podpis	Data	
Projektował	JKUBLICKI	08.2006	Skala
nr upr.	48/SZ/76		Nr Rys.
Dpracował	MKUBLICKI		
Sprawdził	ZULIŃSKI		
nr upr.	72/SZ/76		