


PRZEKRÓJ KONSTRUKCYJNY

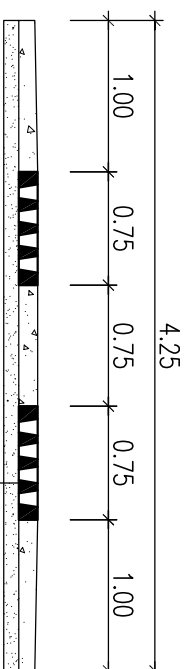

12.5 cm – płyta drogowa YOMB/kr. hutnicze
 10 cm – podsypka piaskowa
 22.5 cm

Jednostka projektowa:

USŁUGI PROJEKTOWE I NADZÓR LUCYNA KACZYŃSKA

71-051 Szczecin, ul. Zahubińska 53a
 tel./fax. +48 91 483 51 34
 e-mail: ulin@espol.com.pl

PRAWA AUTORSKIE ZASTRZEŻENIE/COPYRIGHTS RESERVED
 Projektowany projekt architektoniczny jest chroniony prawem autorskim zgodnie z art. 11 ustawy o Prawach Autorskich i Prawach Powierniczych z dnia 4 marca 1984 r. (Dz.U. nr 24, poz.83 z 23.02.96)

Investor: **GINNA DOBRA**
 Adres: **72-003 Dobra, ul. Szczecińska 16A**

Tytuł: **Budowa tymczasowej nawierzchni ul. Międzywiejskiej**

Autor projektu:	Zakres i nr uprawnień	Podpis
Lucyna Kaczyńska	Upr. konstrukcyjno - inżynierskie w zakresie dróg b/o nr 162/Sz/78	
Opracował:		Podpis
mgr inż. Maged Kasparyk		
Sprawił/zi:		Podpis
mgr inż. Sławomir Rabenda	Upr. konstrukcyjno - inżynierskie w zakr. dróg ZNP/1030/PWOD/05	

Branża: DROGOWA	Faza: Projekt wykonawczy	Skala: 1:50	Data: 01.2007
Nazwa rysunku: SZCZEGÓLNY KONSTRUKCYJNE		Nr rys: 1	