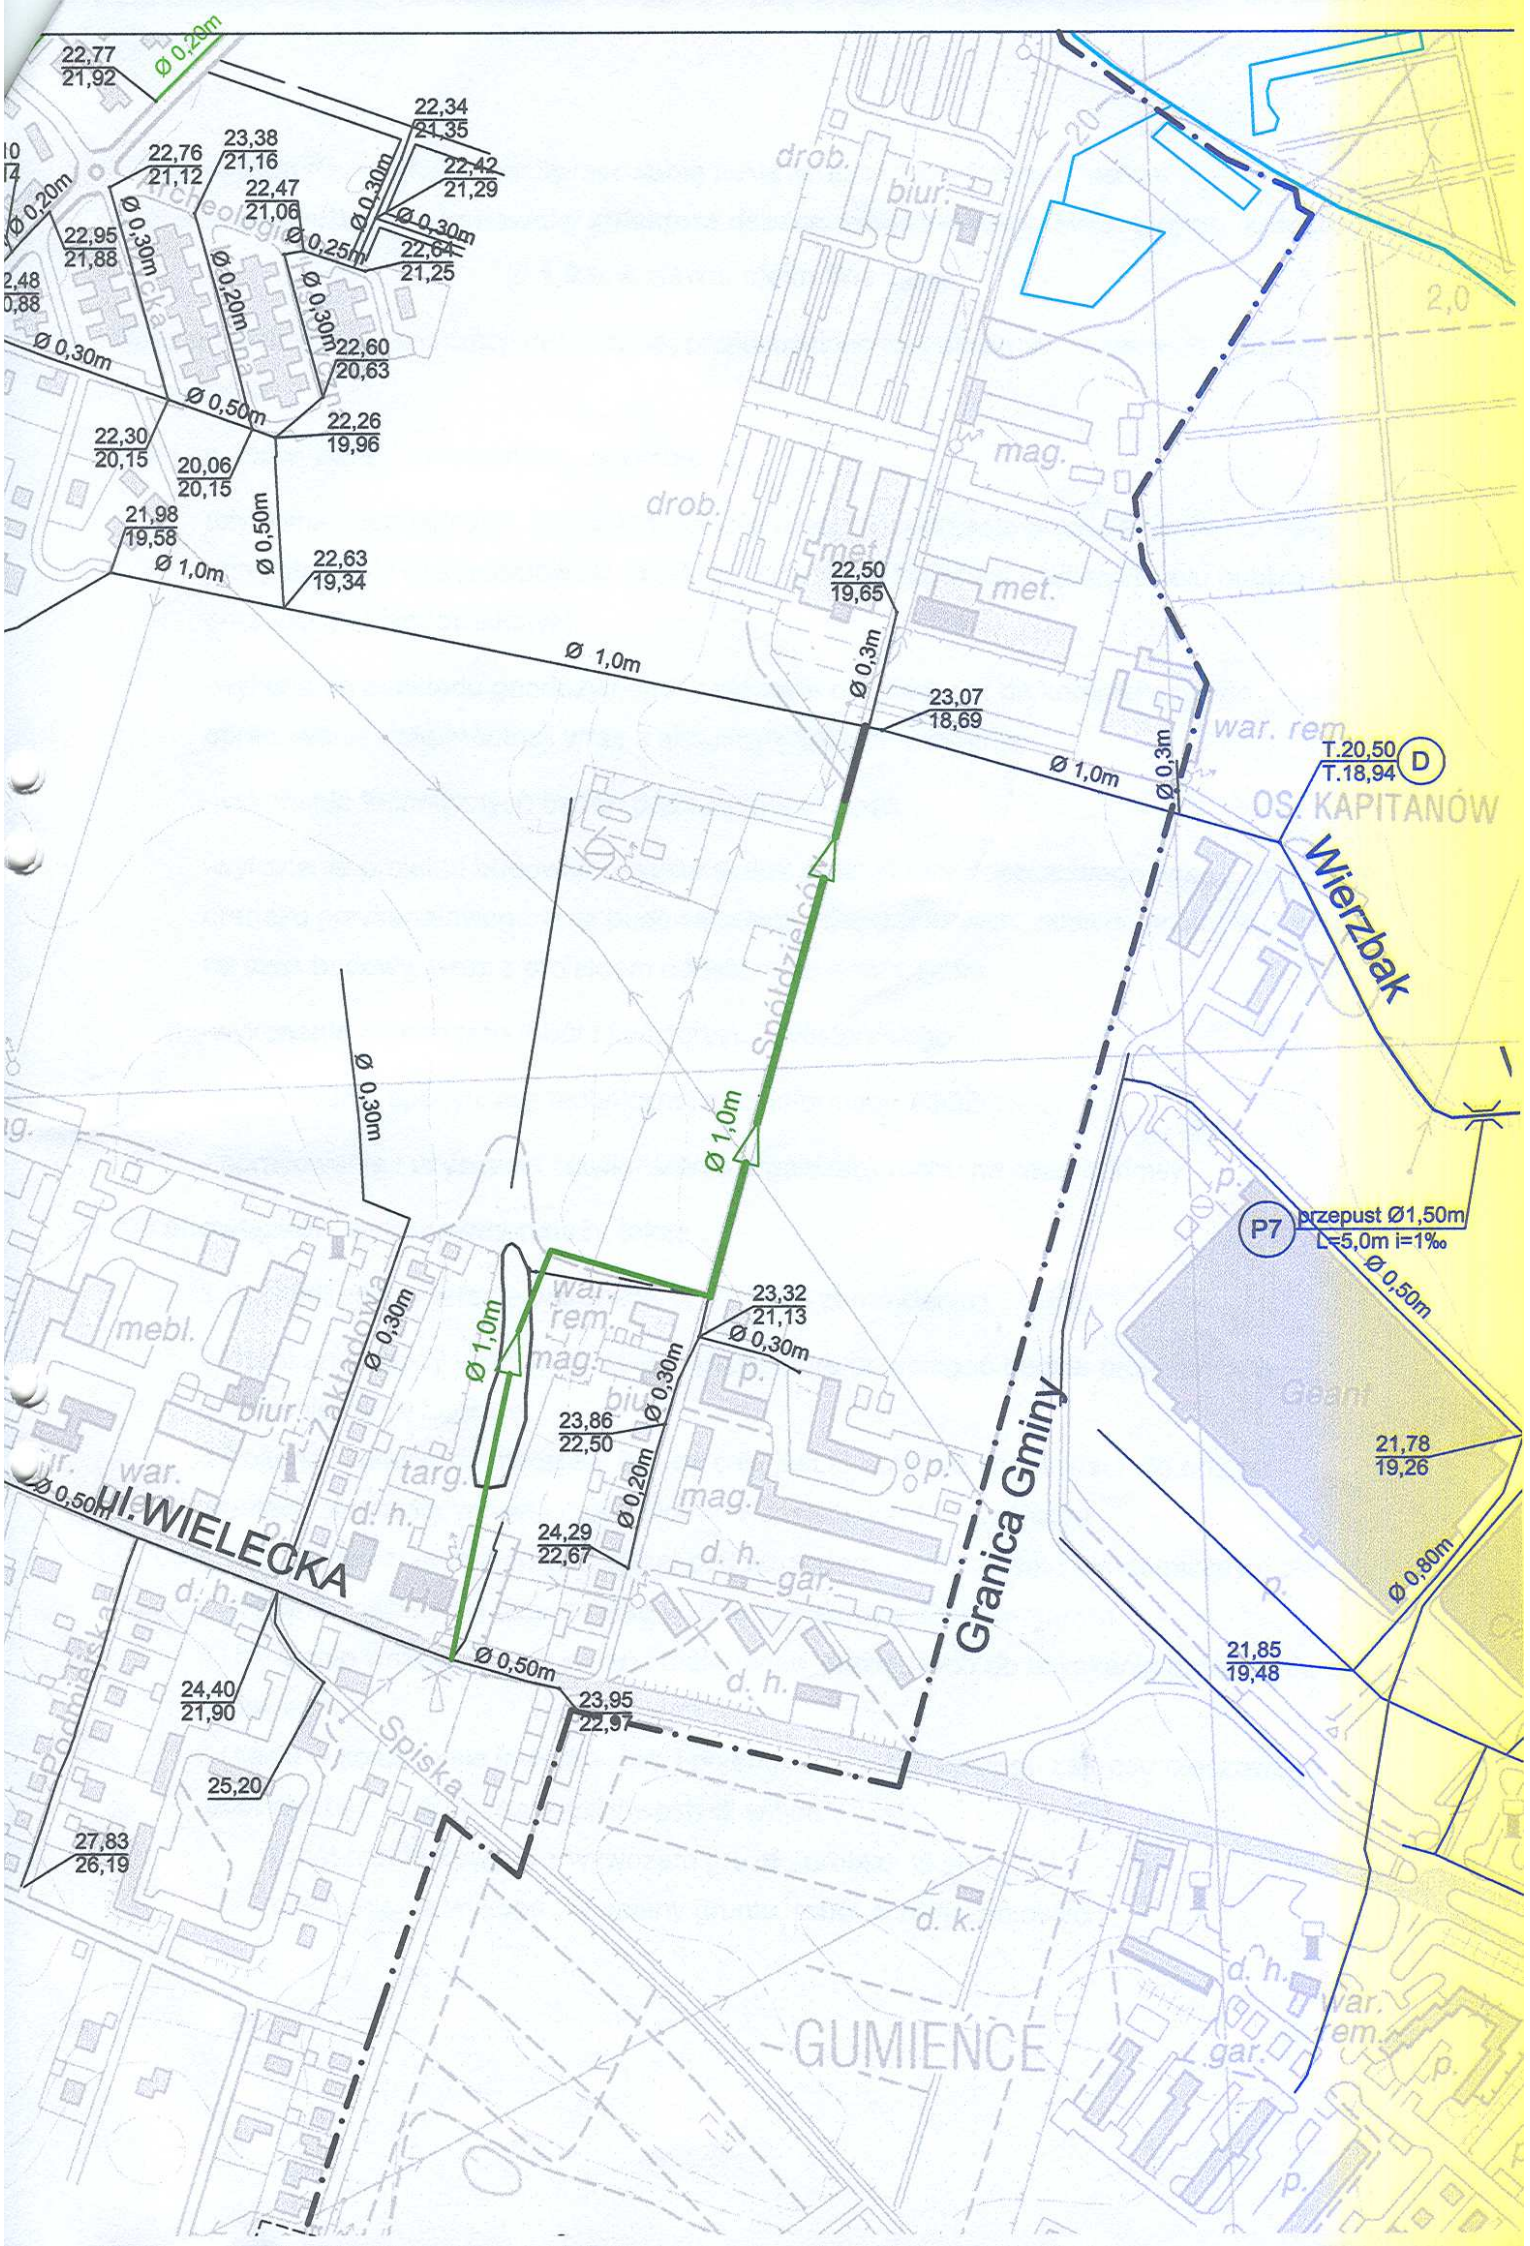
22,77
21,92
Ø 0,20m
22,34
21,35
22,42
21,29
22,64
21,25
Ø 0,30m
Ø 0,25m
22,76
21,12
23,38
21,16
22,47
21,06
22,95
21,88
Ø 0,20m
22,60
20,63
22,26
19,96
Ø 0,50m
22,30
20,15
20,06
20,15
21,98
19,58
Ø 1,0m
22,63
19,34
22,50
19,65
Ø 0,3m
23,07
18,69
T.20,50
T.18,94
D
OS. KAPITANÓW
Wierzbak
P7
przepust Ø1,50m
L=5,0m i=1‰
23,32
21,13
23,86
22,50
24,29
22,67
21,78
19,26
Ø 0,80m
21,85
19,48
24,40
21,90
23,95
22,97
25,20
27,83
26,19
ul. WIELECKA
Granica Gminy
GUMIENCE
Spiska
drob.
biur.
mag.
met.
war. rem.
mebl.
d. h.
d. k.
gar.
p.