

ZARZĄD POWIATU w POLICACH  
72-010 Police, ul. Tanowska 8

Załącznik nr ..... do pisma/decyzji znak KD.G.88.9.2019.NU

z dnia 31.07.2019 r. uzgarniającej lokalizację i/lub projekt budowlany


linii kablowych napowietrznych, docierających, stopy oświetlenia ulicznego i przyłącze wodociągowe (zwiększa trasy przyłącze wody)

w ciągu drogi powiatowej nr 3802

na odcinku w miejscowości .....

Police, dnia 31.07.2019 r.

Starszy specjalista  
mgr inż. Natalia Wasielewska

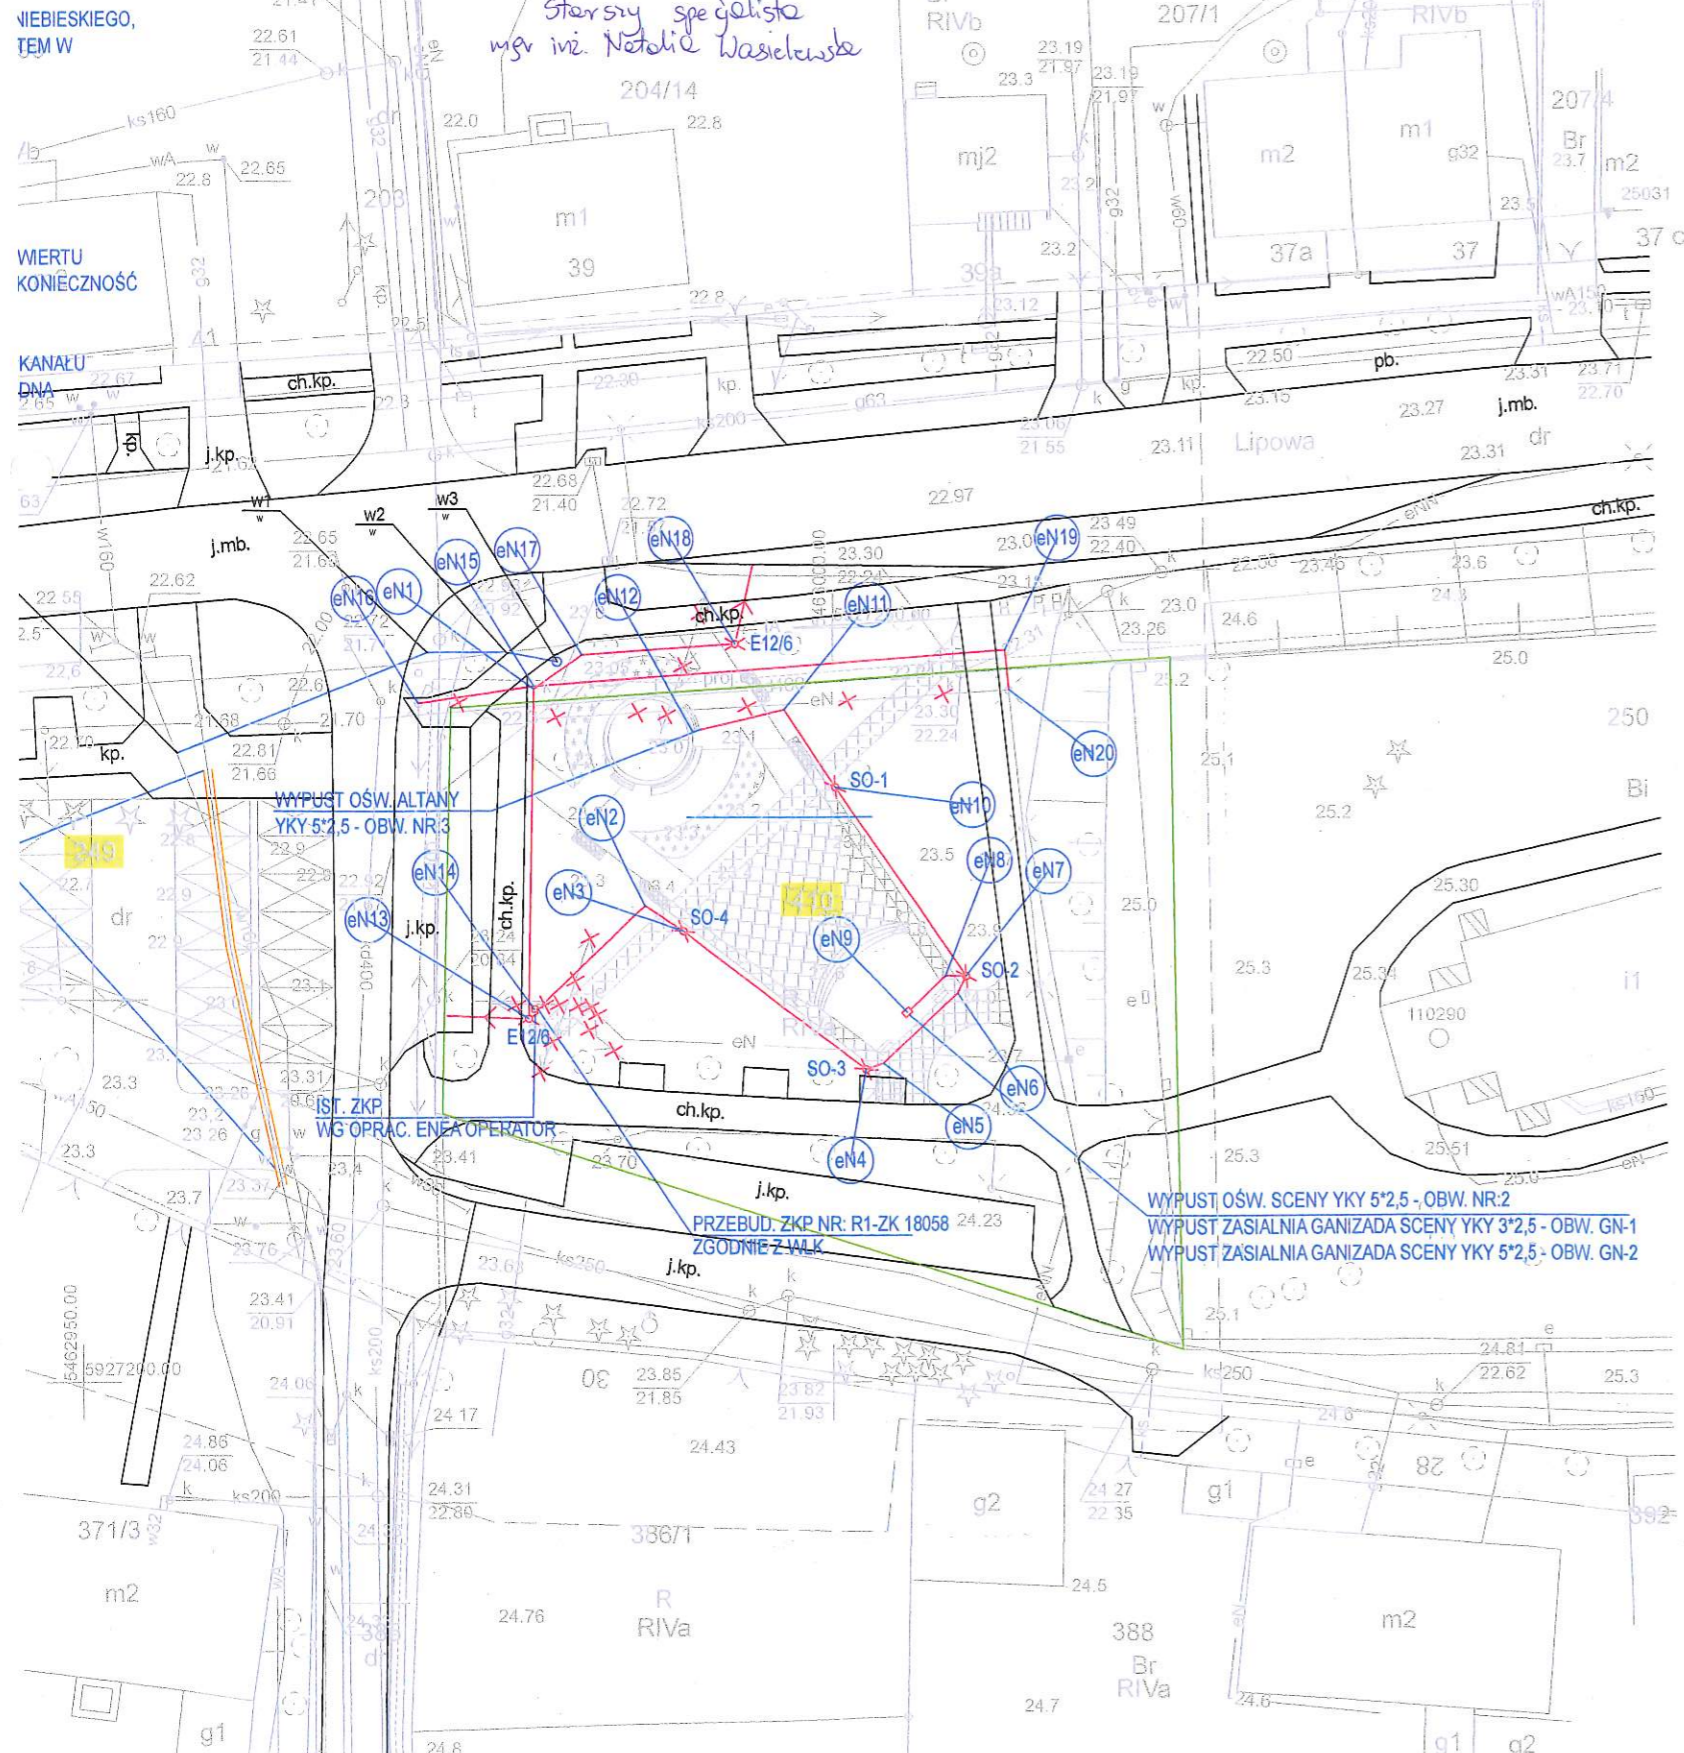

NR	X	Y	KOD
w2	5927248.41	5462978.31	w
w3	5927247.78	5462981.72	w
w0	5927241.73	5462956.37	w
w1	5927248.42	5462973.11	w

de32PE PRZYŁĄCZE WODNE

#### LEGENDA:

- PROJEKTOWANY SŁUP OŚWIEŚLENIA ULIC
- PROJEKTOWANA LINIA KABLOWA NN
- PROJEKTOWANA LINIA NAPOWIETRZNA OŚW. ULIC
- LIKWIDOWANA TRASA KABLOWA

#### LEGENDA:

- ZIELEŃ NISKA
- PROJEKTOWANA ZIELEŃ ŚREDNIA
- PROJEKTOWANA ZIELEŃ WYSOKA
- DRZEWIA PRZEZNAČONE DO WYCINKI
- PROJEKTOWANE SIEDZISKA
- PROJEKTOWANA SCENA, ALTANA
- PROJEKTOWANE MIEJSCA PARKINGOWE
- PROJEKTOWANE PRZEDSCENIE Z PEŁNYCH PŁYT CHODNIKOWYCH
- PROJEKTOWANE CHODNIKI - KOSTKA BETONOWA
- PROJEKTOWANE CHODNIKI - KOSTKA BETONOWA
- PROJEKTOWANE CHODNIKI - AZUROWE PŁYTY
- ZMIANA NAWIERZCHNI
- PROJEKTOWANE DOJAZDY - KOSTKA BRUKOWA
- PROJEKTOWANE LAMPY
- GRANICA DZIAŁKI 410

**UWAGI**  
1) PROJEKTU BUDOWLANY (PB) SŁUŻY DO UZYSKANIA POZWOLENIA NA BUDOWĘ, BUDOWA MA BĄĆ PROWADZONA NA PODSTAWIE PROJEKTU WYKONAWCZEGO (PW).  
2) DOKUMENTACJĘ ARCHYTEKTONICZNĄ NALEŻY ROZPATRYWAĆ ŁĄCZNIE Z POSOŁALYMI DOKUMENTAMI WIELOBRANŻOWEGO PROJEKTU.  
3) WYKONAWCA ZOBOWIĄZANY JEST DO SPRAWDZENIA I DOMIERNIA WSZYSTKICH WYMIARÓW W NATURZE NA PLACU BUDOWY PRZED PRZYSTĄPIENIEM DO PRAC BUDOWLANYCH ORAZ PO USTALENIU DOSTAWCY I TYPU URZĄDZEŃ PRZEWIDZIANYCH DO MONTAŻU W OBIEKCIE. W PRZYPADKU STWIERDZENIA NIEZGODNOŚCI NALEŻY SKONTAKTOWAĆ SIĘ Z PROJEKTANTEM.  
4) ELEMENTY STALOWE OCYNKOWANE  
5) WSZELKIE ZMIANY W PROJEKCIE NALEŻY KONSULTOWAĆ Z PROJEKTANTEM. W WYPADKU DOKONANIA ZMIAN BEZ WIEDZY PROJEKTANTA, OSOBA DECYDUJĄCA O ZMIANIE PRZEJMUJE ODPOWIEDZIALNOŚĆ ZA CAŁĄ INWESTYCJĘ. PROJEKT OBIĘTY JEST PRAWEM AUTORSKIM ZGODNIE Z USTAWĄ O PRAWIE AUTORSKIM I PRAWACH POKEWNYCH Z 4 LUTEGO 1994 R. WSZYSTKIE PRACE NALEŻY WYKONYWAĆ Z ZACHOWANIEM PRZEPISÓW BHP, SZCZEGÓŁOWYCH NORM I WYMAGAŃ TECHNICZNYCH, WARUNKÓW WYKONYWANIA I ODBIORU ROBÓT BUDOWLANYCH ORAZ INSTRUKCJA PRODUCENTA. PRZYSZY WYKONAWCA POWINIEN DYSPONOWAĆ UMOWĄ NA WYWOZ ODPADÓW. NA CZAS PRAC BUDOWLANYCH NALEŻY WYKONAĆ ODPOWIEDNIE ZABEZPIECZENIA PRZED SPADAJĄCYMI RZECZAMI. WSZYSTKIE HAŁASLIWE PRACE WYKONYWANE MOŻNA TYLKO W ODPOWIEDNICH TERMINACH.  
6) PRACE BUDOWLANE MOGA BYĆ WYKONYWANE TYLKO NA OBRZARZE OBIĘTYM POZWOLENIEM NA BUDOWĘ, A PO ZAKOŃCZENIU TEREN BUDOWY NALEŻY DOPROWADZIĆ DO NALEŻYTEGO STANU I PORZĄDKU.  
7) W ZALEŻNOŚCI OD JAKOŚCI WYDRUKU KOLORY NA RYSUNKACH MOGA SIĘ RÓŻNIĆ OD RZECZYWISTYCH.

**IDS** architekci  
ul. Targ Rybny 2, 70-535 Szczecin  
tel: 91 484 30 56, fax: 91 886 54 22  
www.idsarchitekci.pl

PRAWA AUTORSKIE ZASTRZEŻONE/  
COPYRIGHTS RESERVED  
Przedmiotowy projekt architektoniczny jest chroniony prawem autorskim zgodnie z art. 1 i nast. Ustawy o Prawie Autorskim i Prawach Pokrewnych z dn. 4 lutego 1994 r. (Dz.U. nr 24 poz.83 z 23.02.95r.)

PROJEKT BUDOWLANY: ZESPÓŁ PROJEKTOWY "IDS Architekci Sp. z o. o." POD KIERUNKIEM mgr inż. arch. Macieja PANEK	
PROJEKTANT:	podpis:
mgr inż. arch. Maciej PANEK upr. proj. nr 22/ZPOIA/2005 specjalność architektoniczna	
SPRAWDZAJĄCY:	podpis:
mgr inż. arch. Krzysztof GŁUCH upr. proj. nr 4/ZPOIA/OKK/2016 specjalność architektoniczna	
OPRACOWANIE:	podpis:
mag. arch. Adriana GAGATEK specjalność architektoniczna	
OPRACOWANIE:	podpis:
inż. arch. Mateusz KOLMER specjalność architektoniczna	

**Park Rodzinny im. Św. Jana Pawła II w Wołczkowie, gm. Dobra**  
adres:  
działki nr ewid. 410 oraz 249, Gmina Dobra, obręb Wołczkowo  
inwestor / użytkownik / adres :  
GMINA DOBRA  
ul. Szczecińska 16a  
72-003 Szczecin  
rysunek / temat / część :  
**PROJEKT USYTUOWANIA SIECI UZBROJENIA TERENU - PLANSZA KORDYNACYJNA**

faza:	branża:	proj. nr:
P.B.	ARCHITEKTURA	00-309
skala:	miejsce i data:	nr rys.:
1:500	Szczecin, marzec 2019	A P