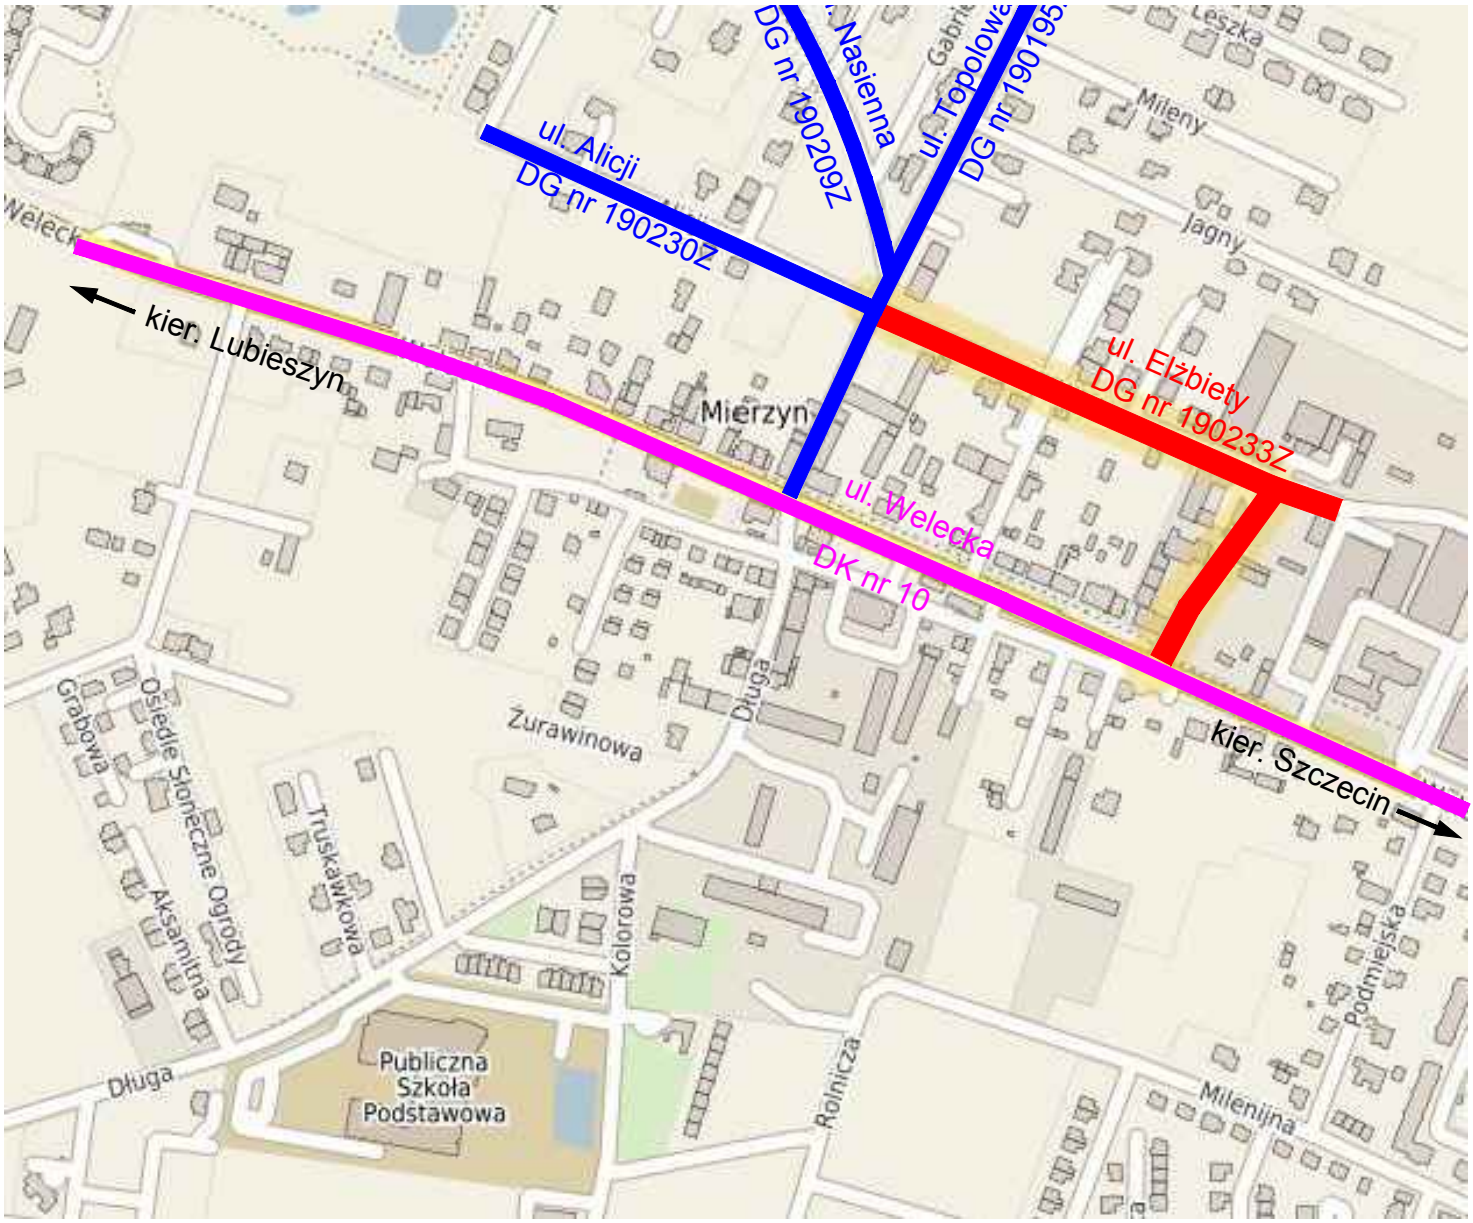

droga gminna

droga krajowa

zakres opracowania

Jednostka projektowa - konsorcjum:	
Lider: **USŁUGI PROJEKTOWE I NADZÓR LUCYNA KACZYŃSKA** 71-051 Szczecin, ul. Zabużańska 53a tel./fax. +48 91 483 51 34 ; e-mail: upin12@upin12.pl	Partner: PRACOWNIA PROJEKTOWA KATARZYNA PRZYBYSZ 71-050 Szczecin, ul.Polskich Marynarzy 92/9 tel. 609 063 173 e-mail: kprzybysz.projekty@gmail.com
PRAWA AUTORSKIE ZASTRZEZONE/COPYRIGHTS RESERVED Przedmiotowy projekt architektoniczny jest chroniony prawem autorskim zgodnie z art. 1 i nast. Ustawy o Prawie Autorskim i Prawach Pokrewnych z dn. 4 lutego 1994 r. (Dz.U. nr 24 poz.83 z 23 02.95r)	
Inwestor: Adres:	Gmina Dobra ul. Szczecińska 16a, 72-003 Dobra
	Tytuł: **Budowa drogi ul. Elżbiety (droga gminna nr 190233Z) wraz z infrastrukturą techniczną w m. Mierzyn, Gmina Dobra**
Branza: DROGOWA	Faza: STAŁA ORGANIZACJA RUCHU
Nazwa rysunku: PLAN ORIENTACYJNY	Skala: 1:10 000 Data: 01.2019r. Nr rys: 1