OBIEKT:
województwo: zachodniopomorskie
powiat: policki
gmina: Dobra, 321101_2
obręb: Bezrzecze, 321101_2.0001
działki: 34/20, 42/1, 42/2, 68/1, 70, 71, 72/1
obręb: Wołczkowo, 321101_2.0017
działki: 487/2, 488, 497/7
ulica: Słoneczna

GEOSYSTEM
Olejnik, Wałęcki, Woźniak
ul. Klonowica 38/2
71-248 Szczecin
tel. (091) 423-15-55
(Jednostka wykonawstwa geodezyjnego)

Skala 1:500
Układ współrzędnych: 2000 pas 5
Poziom odniesienia wysokości: Kronsztadt

Wykonano metodą cyfrową
Płyta CD nr ....
Wielkość pliku .... data..............

Kierownik roboty:
Stanisław Woźniak
nr upr. zawod. 17398
zakres 1 i 2
(imię, nazwisko, nr i zakres uprawnień)

Wykonano w ramach roboty geodezyjnej:
GK.6640.529.2016

Mapę do celów projektowych sporządzono przy wykorzystaniu:
1. Mapy zasadniczej w skali 1:500 sekcje:
   5.201.16.18.1.4, 3.1, 3.2, 3.3
2. Danych branżowych części uzbrojenia podziemnego
3. Pomiaru zieleni wysokiej i pomników przyrodyoraz pomiaru innych obiektów wskazanych przez projektanta
4. Opracowanych geodezyjnie elementów planu zagospodarowania przestrzennego (linie rozgraniczające, linie regulacyjne, osie ulic)

W zakresie opracowania znajdują się punkty osnowy geodezyjnej nr: 111853, 25019

podlegające ochronie na podst. art. 15, art. 48 ust.1 pkt 3 ustawy Prawo geodezyjne i kartograficzne

Na mapie do celów projektowych wykazano następujące uzgodnione przez ZUDP projekty sieci uzbrojenia terenu:
1. ZUDP 518/15 - proj. eS
2. ZUDP 462/08 - proj. t

Granice i nr działek ewidencyjnych
według danych WGKiK w: Policach
z dnia: 08.03.2016 r.

Rejestracja:

Informacje dodatkowe:
– – – – – – – – – zakres pomiaru
1. Mapa sporządzona została zgodnie z rozporz. MSWiA z dnia 9.11.2011r. w sprawie standardów technicznych wykonywania pomiarów sytuacyjnych i wysokościowych oraz opracowywania i przekazywania wyników tych pomiarów do państwowego zasobu geodezyjnego i katrograficznego (Dz.U. nr 263, poz. 1572)
2. Mapa nadaje się do celów projektowych w zakresie pomiaru
3. Wszystkie trwałe obiekty budowlane podlegają wytyczeniu przez jednostkę wykonawstwa geodezyjnego
4. Nie wyklucza się istnienia w terenie również uzbrojenia, o którym brak było informacji branżowych i nie zostało odnalezione w czasie inwentaryzacji geodezyjnej
5. Opracowanie nie dotyczy przypadku opisanego w § 79 ust. 5 w/w rozporządzenia
6. Nie ustalano służebności gruntowej zgodnie z § 80 ust. 5 w/w rozporządzenia.
7. Wtórnik sporządzono przy wykorzystaniu arkuszy mapy zasadniczej 1:500 w układzie "1965" strefa 3
   sekcje: 341.131.0244, 0331, 0333, 0722, 0811

Uzbrojenie opracowano na podstawie:
1. Danych branżowych - z literą B
2. Pośredniego ustalenia przebiegu aparaturą elektromagnetyczną - z literą A
3. Bezpośrednich pomiarów powykonawczych - bez litery

W związku z tym w częściach 1 i 2 nie gwarantuje się kompletności, a dokładność położenia uzbrojenia na mapie może być niższa od dokładności kartometrycznej mapy.

Aktualność mapy do celów projektowych na dzień:
30.03.2016 r.

Stanisław Woźniak
Kierownik jednostki wykonawstwa geodezyjnego

Legenda:
ɯᵐɯᵐɯᵐɯ żywopłot

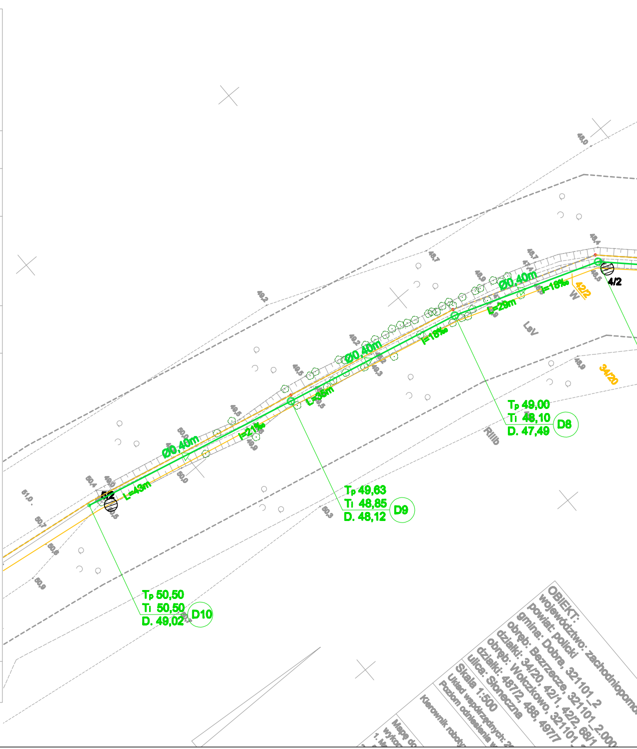
Ø0,40m
Ø0,40m
Ø0,40m
L=43m
L=35m
L=29m
i=21‰
i=18‰
i=18‰
4/2
42/2
34/20
W
LsV
RIIIb
Tp 49,00
Ti 48,10
D. 47,49
D8
Tp 49,63
Ti 48,85
D. 48,12
D9
Tp 50,50
Ti 50,50
D. 49,02
D10
48,0
48,4
48,5
48,7
48,9
49,2
49,2
49,5
49,5
49,3
49,9
50,0
50,0
50,4
49,0
50,5
51,0
50,7
50,8
50,9
50,3
OBIEKT:
województwo: zachodniopomo
powiat: policki
gmina: Dobra, 321101_2
obręb: Bezrzecze, 321101_2.000
działki: 34/20, 42/1, 42/2, 68/1
obręb: Wołczkowo, 321101
działki: 487/2, 488, 497/7
ulica: Słoneczna
Skala 1:500
Układ współrzędnych: 2
Poziom odniesienia w
Kierownik roboty

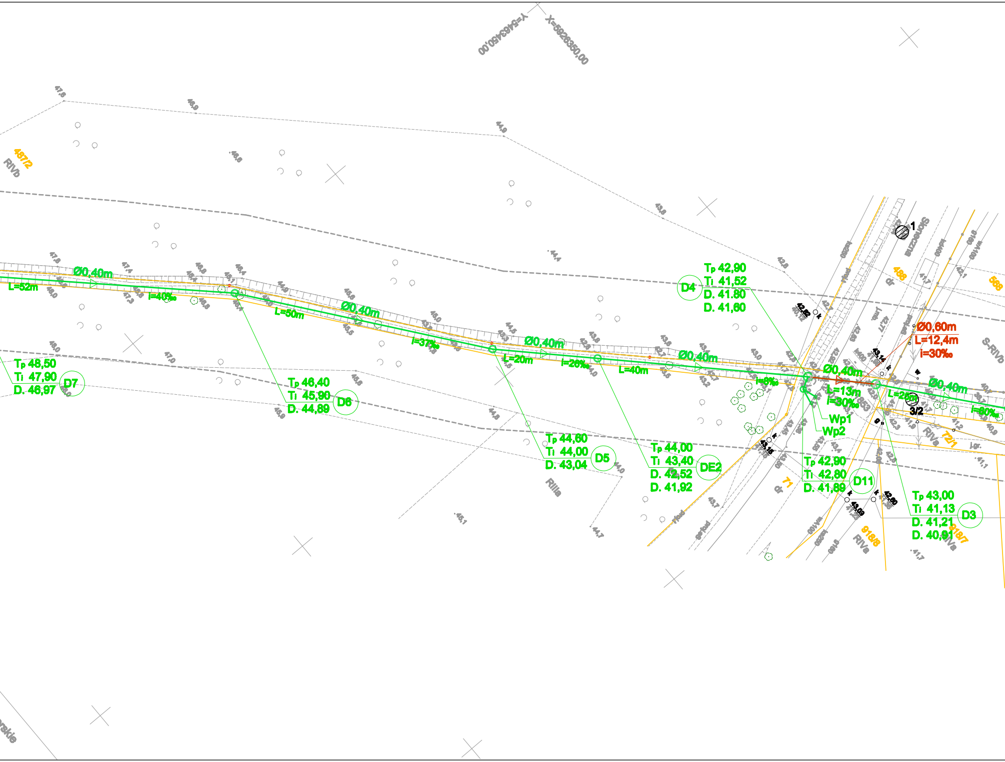
Y=5463450,00
X=5828350,00
487/2
RIVb
Ø0,40m
L=52m
i=40‰
L=50m
Ø0,40m
i=37‰
Ø0,40m
L=20m
i=26‰
Ø0,40m
L=40m
i=8‰
Ø0,40m
L=13m
i=30‰
Ø0,40m
L=25m
i=60‰
Ø0,60m
L=12,4m
i=30‰
Tp 48,50
Ti 47,90
D. 46,97
D7
Tp 46,40
Ti 45,90
D. 44,89
D6
Tp 44,60
Ti 44,00
D. 43,04
D5
Tp 44,00
Ti 43,40
D. 42,52
D. 41,92
DE2
Tp 42,90
Ti 41,52
D. 41.80
D. 41,60
D4
Tp 42,90
Ti 42,80
D. 41,89
D11
Tp 43,00
Ti 41,13
D. 41,21
D. 40,91
D3
Wp1
Wp2
1
3/2
488
588
S-RIVb
RIVa
72/1
71
918/8
918/7
RIIIa
dr
653

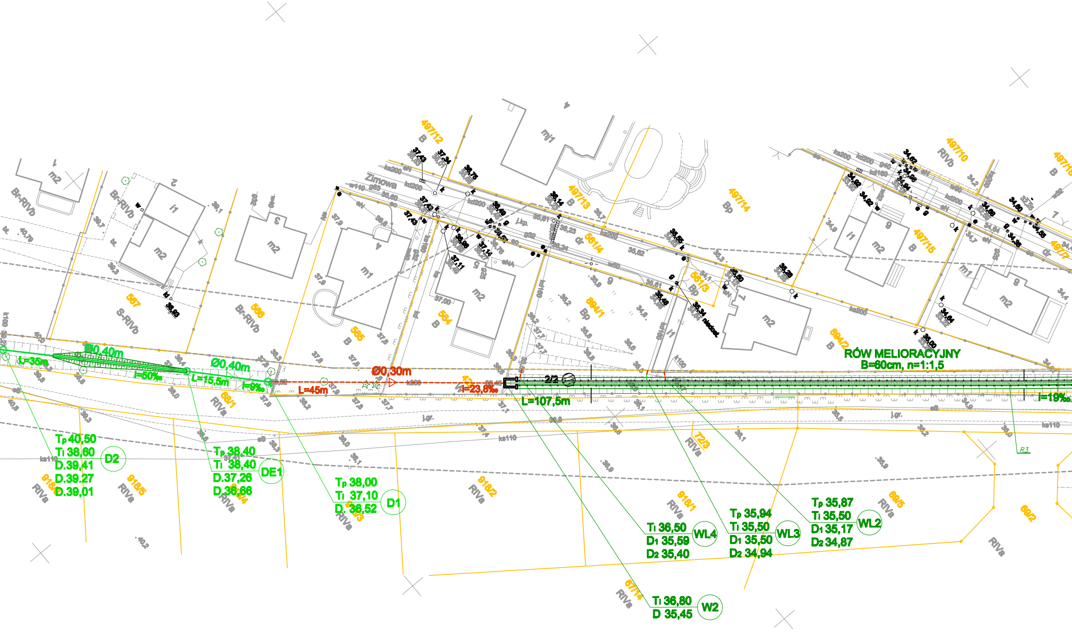
Zimowa
RÓW MELIORACYJNY
B=60cm, n=1:1,5
Ø0,40m
L=35m
i=50‰
Ø0,40m
L=15,5m
i=9‰
Ø0,30m
L=45m
i=23,8‰
2/2
L=107,5m
i=19‰
Tp 40,50
Ti 38,60
D.39,41
D.39,27
D.39,01
D2
Tp 38,40
Ti 38,40
D.37,26
D.36,66
DE1
Tp 38,00
Ti 37,10
D. 36,52
D1
Ti 36,50
D1 35,59
D2 35,40
WL4
Tp 35,94
Ti 35,50
D1 35,50
D2 34,94
WL3
Tp 35,87
Ti 35,50
D1 35,17
D2 34,87
WL2
Ti 36,80
D 35,45
W2
497/12
497/13
497/14
497/15
497/10
561/3
561/4
564
565
566
567
894/1
894/2
918/1
918/2
918/5
69/1
69/2
69/5
72/3
67/14
RIVa
RIVb
Br-RIVb
S-RIVb
B
Bp
dr
m1
m2
j.gr.
ks110
R3

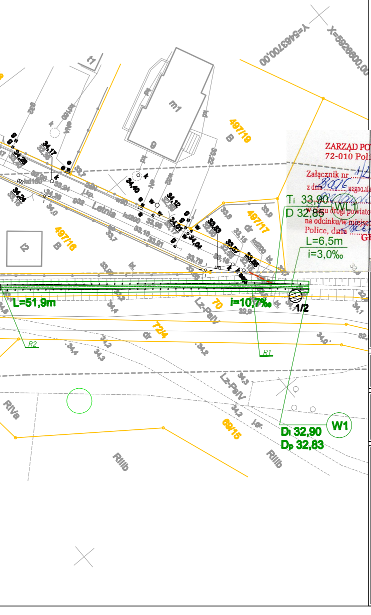
Y=5463700,00
X=5926800,00
m1
9
497/19
497/17
497/16
Letnia
kd200
kd160
Ti 33,90
D 32,85
WL1
L=6,5m
i=3,0‰
L=51,9m
i=10,7‰
70
72/4
1/2
R1
R2
Lz-PsIV
RIVa
RIIIb
69/15
W1
Di 32,90
Dp 32,83

OZNACZENIA:

Ø0,40m	PROJEKTOWANA KANALIZACJA DESZCZOWA
- - -▷- - -	ISTNIEJĄCY RUROCIĄG
—○—	PROJEKTOWANA STUDNIA
⌑	PROJEKTOWANY WPUST ULICZNY
▤	REMONT ROWU MELIORACYJNEGO UMOCNIENIE STOPY SKARPY KISZKĄ FASZYNOWĄ
- - -⊏	PROJEKTOWANY WYLOT
- - - -¦	PROJEKTOWANY WLOT \ WYLOT Z ISTN. PRZEPUSTU DO LIKWIDACJI
—	GRANICA DZIAŁKI
⊘	LOKALIZACJA I NUMER OTWORU GEOLOGICZNEGO

ZARZĄD POWIATU w POLICACH
72-010 Police, ul. Tanowska 8

Załącznik nr 1/2 do pisma/~~decyzji~~ znak KP673.105.1.2016.TM
z dnia 3.06.16 uzgadniającego/ej lokalizację i/~~lub~~ projekt budowlany [illegible] kanalizacji deszczowej
w ciągu drogi powiatowej nr 3916Z
na odcinku/w miejscowości Bezrzecze
Police, dnia 3.06.16

GŁÓWNY SPECJALISTA
mgr inż. Julita Morąg

nazwa inwestora:	GMINA DOBRA 72-003 DOBRA; ul. SZCZECIŃSKA 16A
adres inwestycji:	GMINA DOBRA, M. BEZRZECZE UL. PROMIENISTA, SŁONECZNA GMINA DOBRA, M. WOŁCZKOWO UL. LETNIA

	GŁÓWNY PROJEKTANT		
projektant:	mgr inż. ZBIGNIEW WOŹNIAK - specjalność: instal. - inż.	282/Sz/83	

branża:	SIECI WOD-KAN		
projektant:	mgr inż. PIOTR WIĘCKOWSKI - specjalność: inż. hydrotech.	ZAP/0118/POOH/15	
sprawdzający:	mgr inż. DARIUSZ SKUZA - specjalność: instal. - inż.	583/Sz/94	

nazwa inwestycji:

ZABUDOWA OTWARTEGO KANALU DESZCZOWEGO NA DZIAŁCE
NR 42/1, 42/2 I 71 Z OBRĘBU BEZRZECZE GMINA DOBRA
NA ODCINKU OD WYLOTU KANALIZACJI DESZCZOWEJ
PRZY UL. PROMIENNEJ DO WYLOTU PRZY UL. ZIMOWEJ
WRAZ Z REMONTEM ROWU DO UL. LETNIEJ

nazwa rysunku:

PLAN SYTUACYJNY

Biuro Projektów "INBUD" s.c. ul.Dąbrowskiego 1a. 70-100 Szczecin tel./fax +48 (091) 485 33 95 e-mail: inbud@gryfnet.pl	nr umowy / oprac.: 8/2016 - P-807/2016 stadium oprac.: PROJEKT BUDOWLANY data oprac.: MAJ 2016r.	skala rysunku: 1:500	rysunek nr: 1