
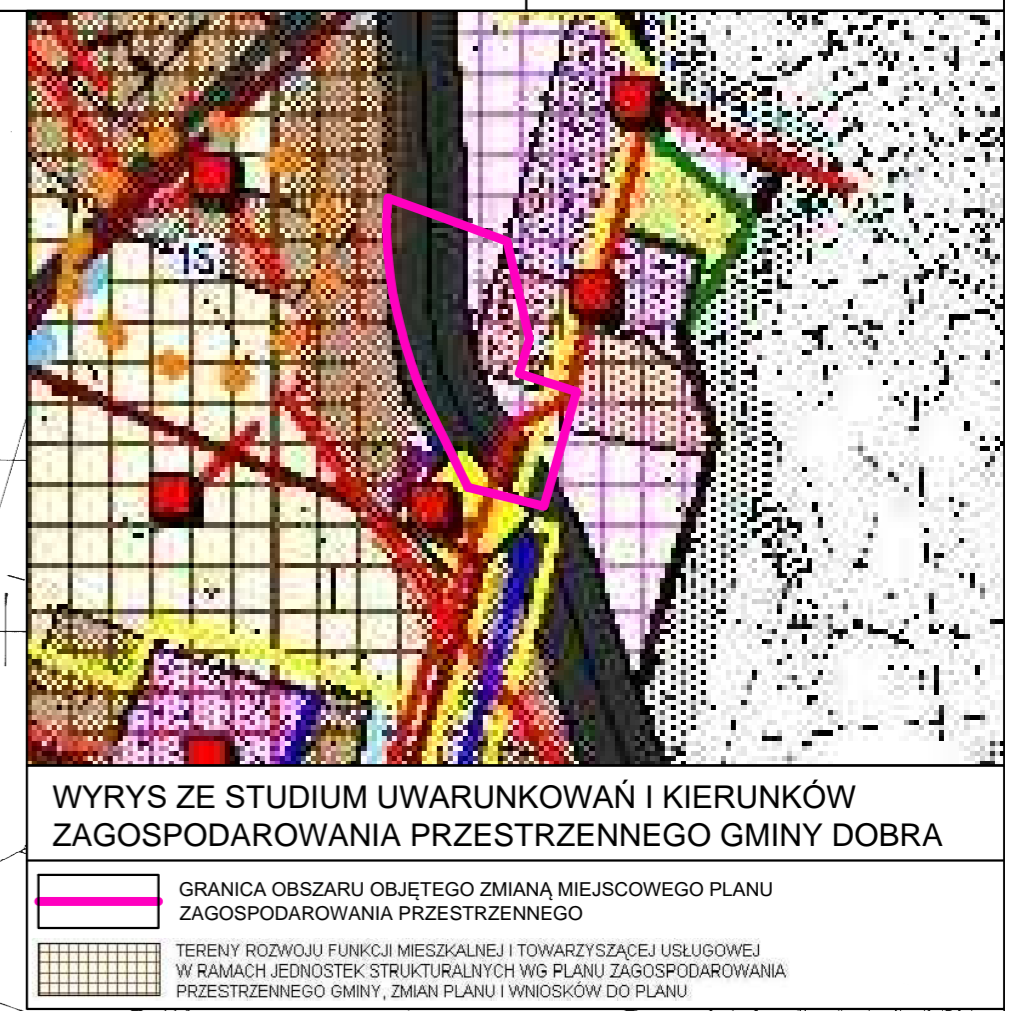


ZMIANA MIEJSCOWEGO PLANU ZAGOSPODAROWANIA PRZESTRZENNEGO GMINY DOBRA, W OBRĘBIE MIERZYN 2

ZALĄCZNIK NR 1
DO UCHWAŁY NR
RADY GMINY DOBRA
Z DNIA
2020 R.

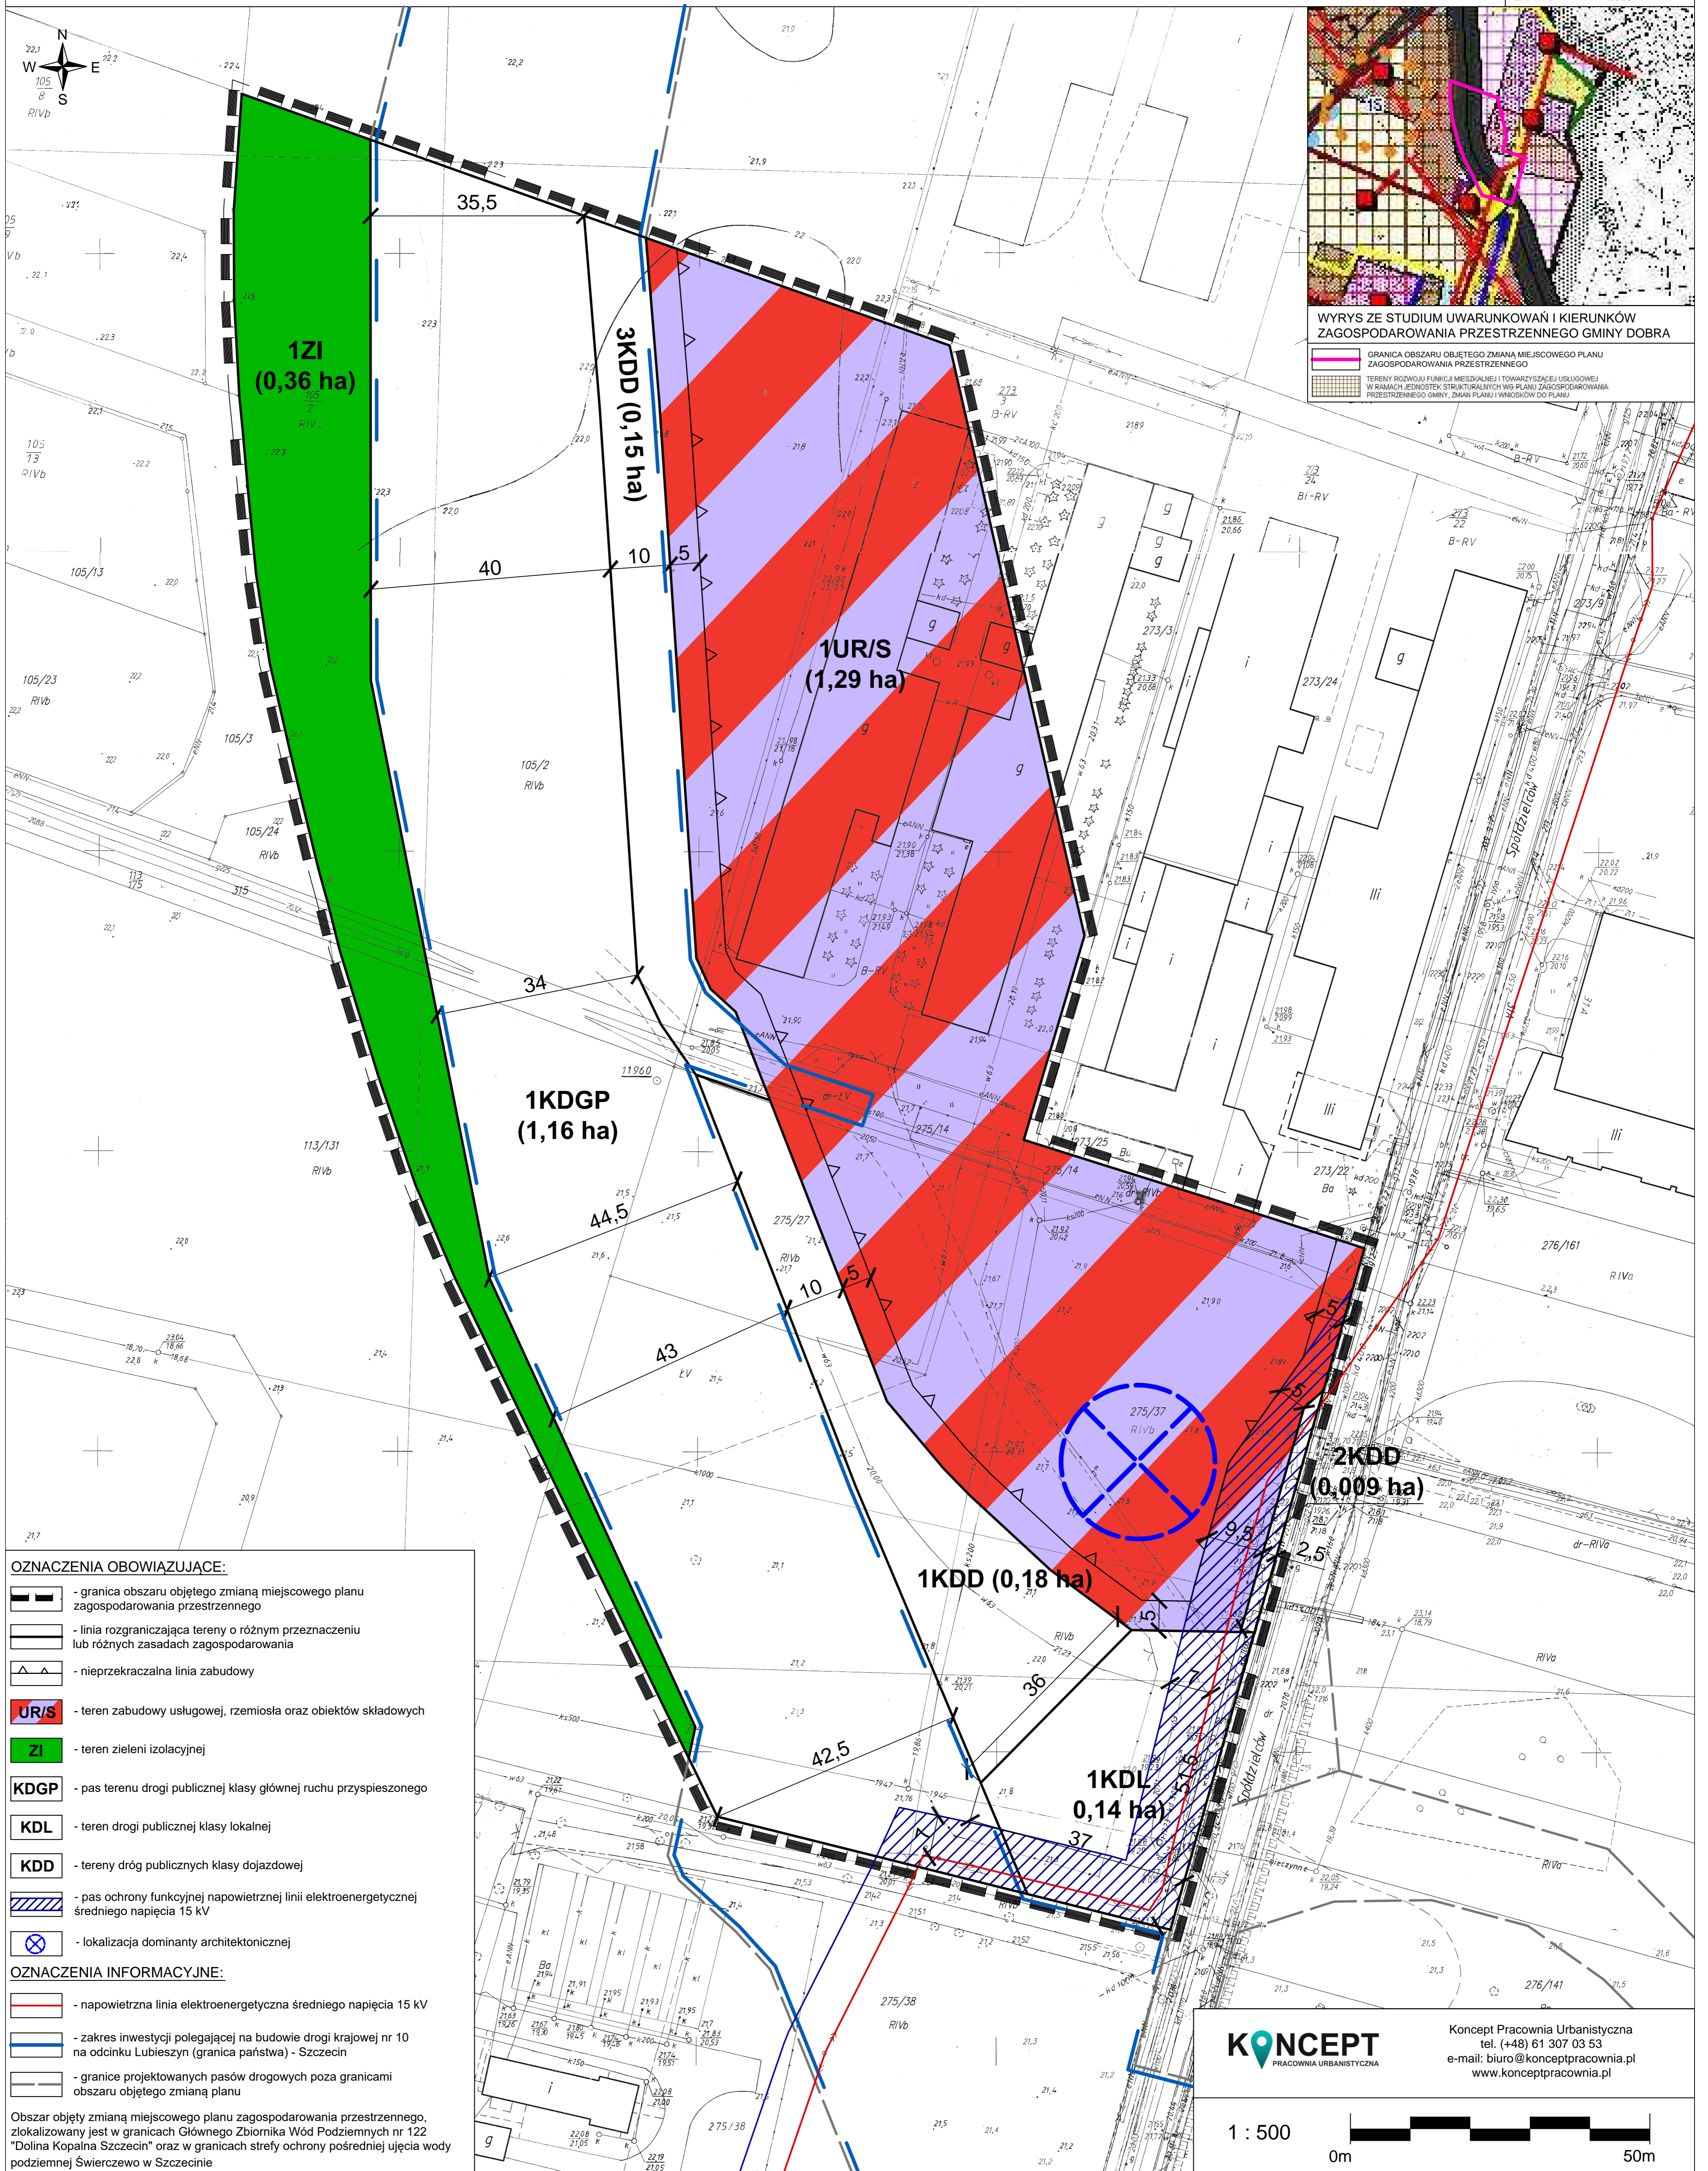

- OZNACZENIA OBOWIĄZUJĄCE:**
- granica obszaru objętego zmianą miejscowego planu zagospodarowania przestrzennego
 - linia rozgraniczająca tereny o różnym przeznaczeniu lub różnych zasadach zagospodarowania
 - nieprzekraczalna linia zabudowy
 - teren zabudowy usługowej, rzemiosła oraz obiektów składowych
 - teren zieleni izolacyjnej
 - pas terenu drogi publicznej klasy głównej ruchu przyspieszonego
 - teren drogi publicznej klasy lokalnej
 - tereny dróg publicznych klasy dojazdowej
 - pas ochrony funkcyjnej napowietrznej linii elektroenergetycznej średniego napięcia 15 kV
 - lokalizacja dominanty architektonicznej
- OZNACZENIA INFORMACYJNE:**
- napowietrzna linia elektroenergetyczna średniego napięcia 15 kV
 - zakres inwestycji polegającej na budowie drogi krajowej nr 10 na odcinku Lubieszyn (granica państwa) - Szczecin
 - granice projektowanych pasów drogowych poza granicami obszaru objętego zmianą planu
- Obszar objęty zmianą miejscowego planu zagospodarowania przestrzennego, zlokalizowany jest w granicach Głównego Zbiornika Wód Podziemnych nr 122 "Dolina Kopalna Szczecin" oraz w granicach strefy ochrony pośredniej ujęcia wody podziemnej Świerczewo w Szczecinie

KONCEPT
PRACOWNIA URBANISTYCZNA

Koncept Pracownia Urbanistyczna
tel. (+48) 61 307 03 53
e-mail: biuro@konceptpracownia.pl
www.konceptpracownia.pl

1 : 500