


Poziom porównawczy 17,00 m n.p.m.

Rzędna terenu projektowanego	Rzędna dna kanału	Zagłębienie dna kanału [m]	Odległości [m]	Średnice, materiał	Długość trasy [m]
			Spadek		

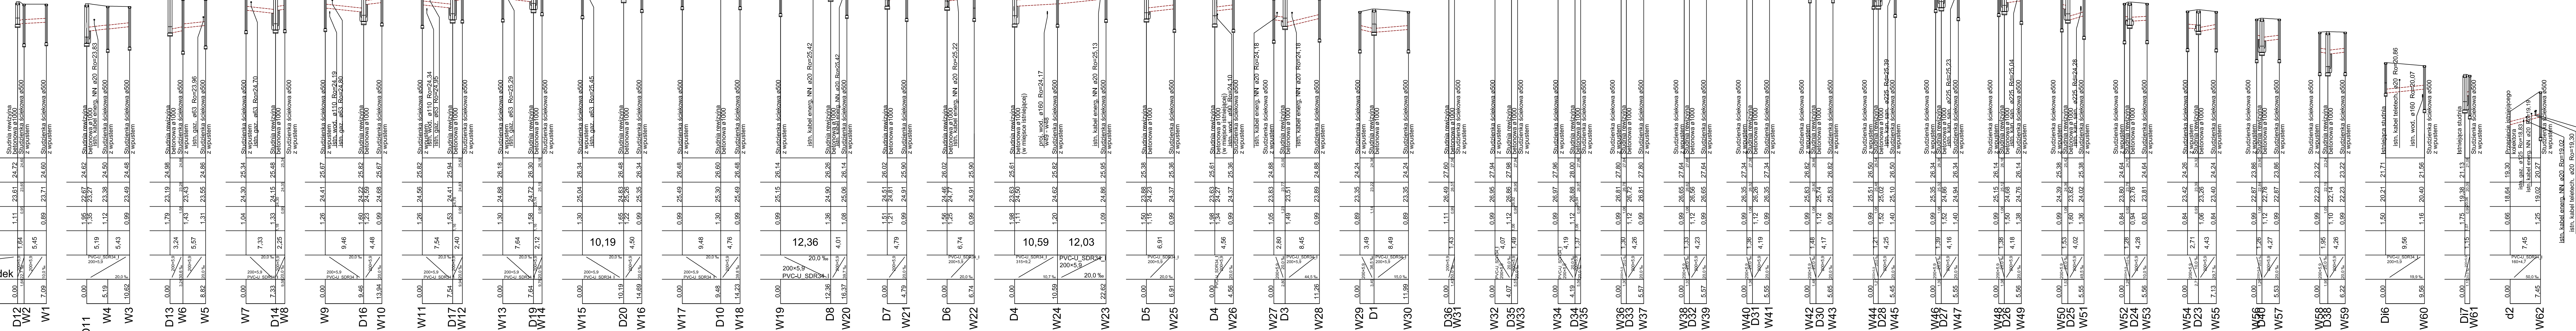

INWESTOR Powiat Policki ul. Tanowska 8 72-510 Policko				
TEMAT Budowa infrastruktury komunikacyjnej, w tym trasy rowerowej łączącej miejscowość Dobra z węzłem przesiadkowym Głęboke w Szczecinie				
Projektant br. sanitarna mgr inż. M. STACHOWIAK	WK/P136/POOS/17			
Sprawdzający br. sanitarna mgr inż. M. LEWANDOWSKA	WK/P145/PWOS/04			
NAZWA RYS. Kanalizacja deszczowa - przykanaliki - profil podłużny				
FAZA PROJEKT WYKONAWCZY	DATA 07.2018	BRANŻA Sanitarna	SKALA 1: 500/ 1:100	NUMER RYS. 2.2