

BARG-ARTGEO Sp. z o.o.
ul. Chmielewskiego 13
70-028 Szczecin

TEMAT: Mierzyn, ul. Kokosowa – Ozdobna – Tytusa – Zgodna, kanalizacja

PRZEKRÓJ GEOTECHNICZNY

S K A L A 1:100/1000

I

N

S/NNE

SSW

1
35.90

2
36.02

3
37.98


6
38.76

7
37.27

10
39.94

m n.p.m.

m n.p.m.

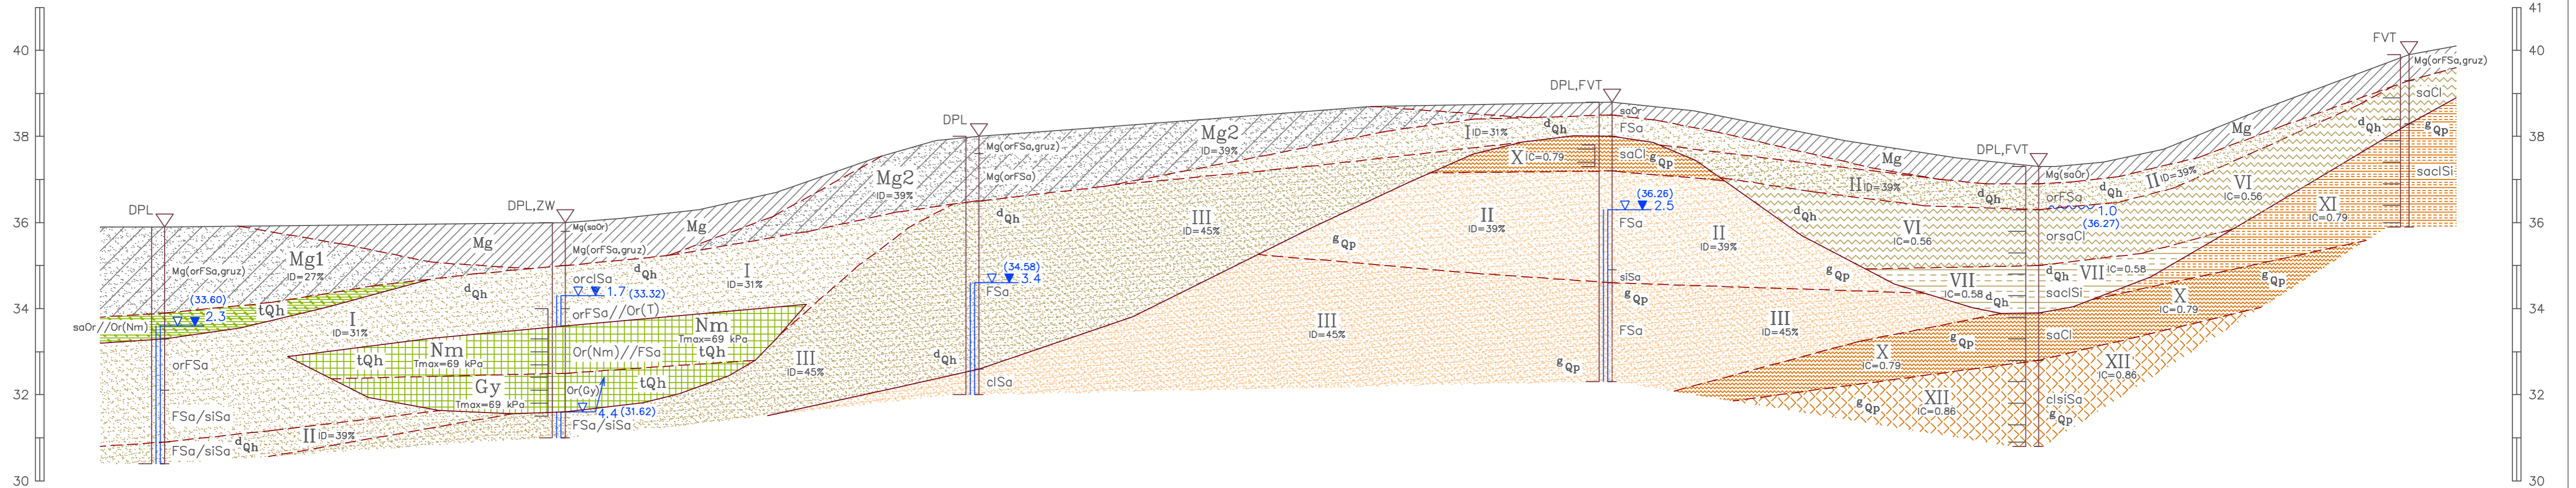

Opracował: