

TEMAT: Mierzyn, ul. Kokosowa – Ozdobna – Tytusa – Zgodna, kanalizacja

PRZEKRÓJ GEOTECHNICZNY

S K A L A 1:100/1000

II

SSW

$\frac{13}{42.07}$


$\frac{12}{42.39}$

$\frac{11}{41.37}$

$\frac{9}{42.94}$

m n.p.m.

m n.p.m.

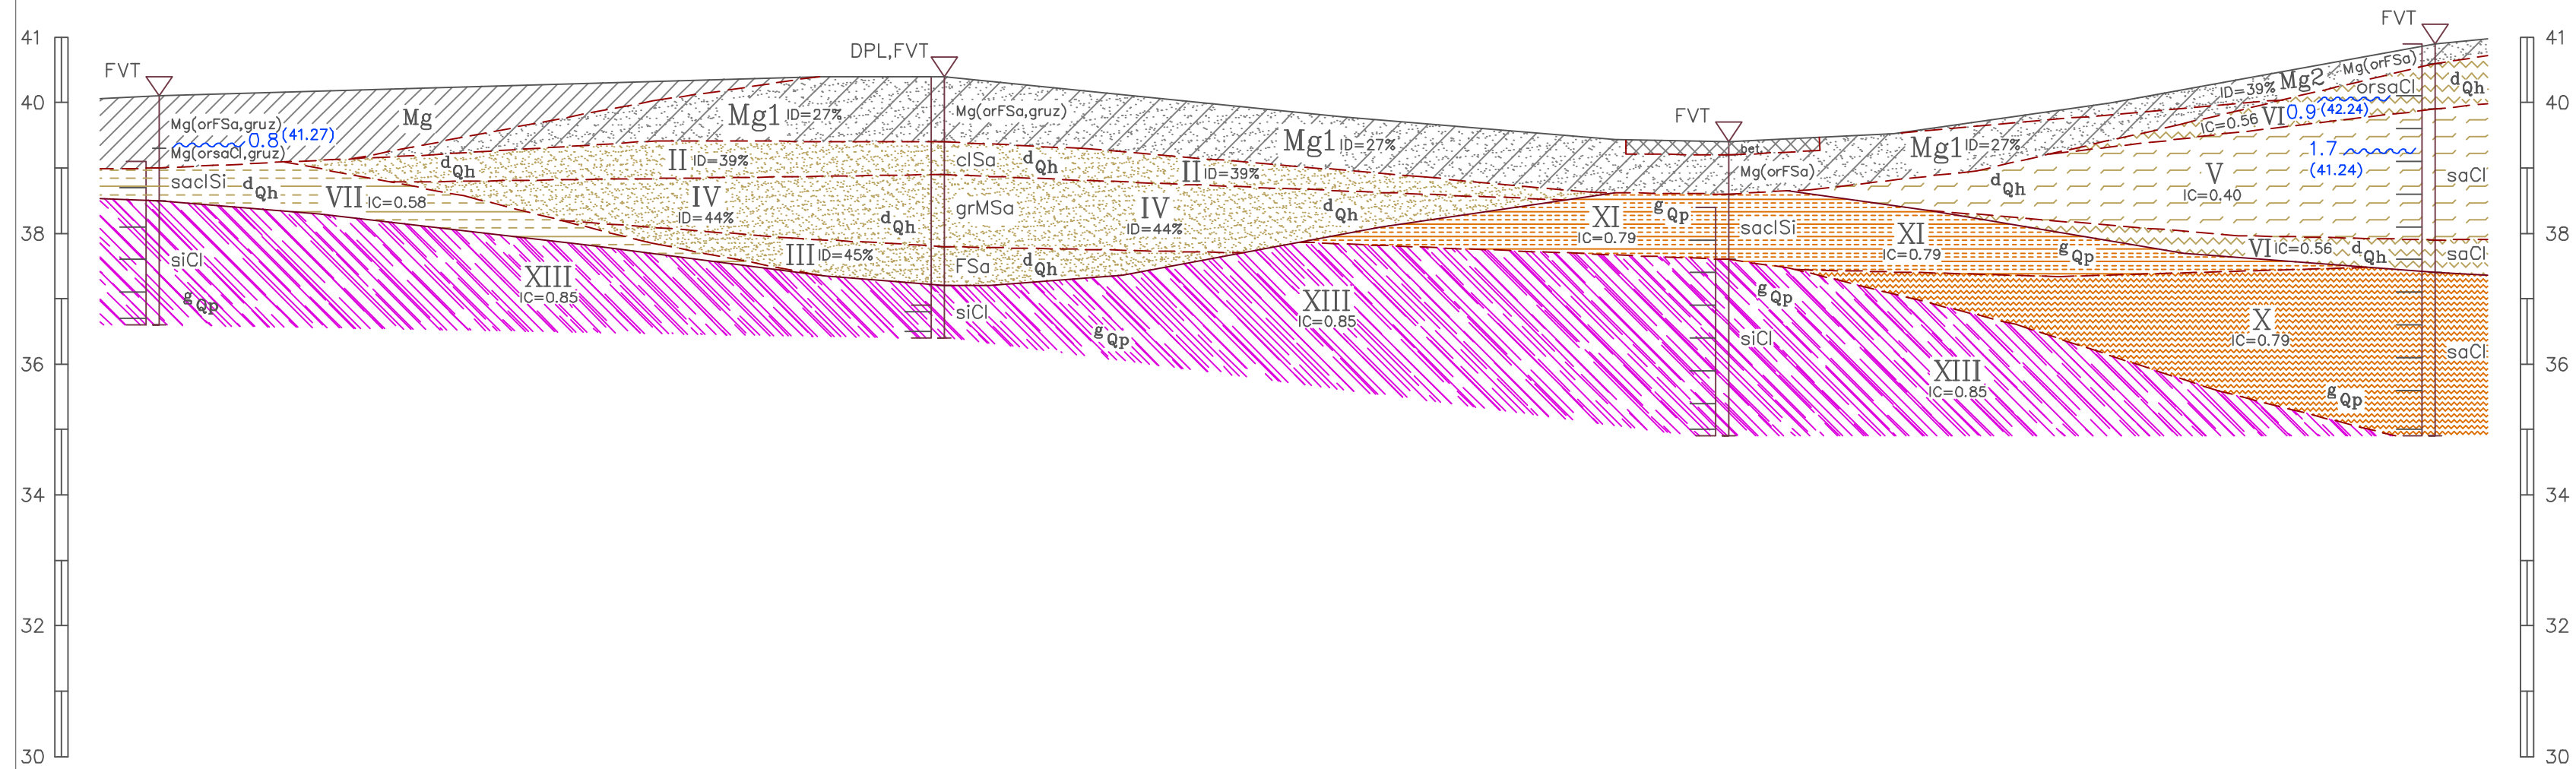

Opracował: