


TEMAT: Mierzyn, ul. Kokosowa – Ozdoba – Tytusa – Zgodna, kanalizacja

PRZEKRÓJ GEOTECHNICZNY

S K A L A 1:100/1000

III

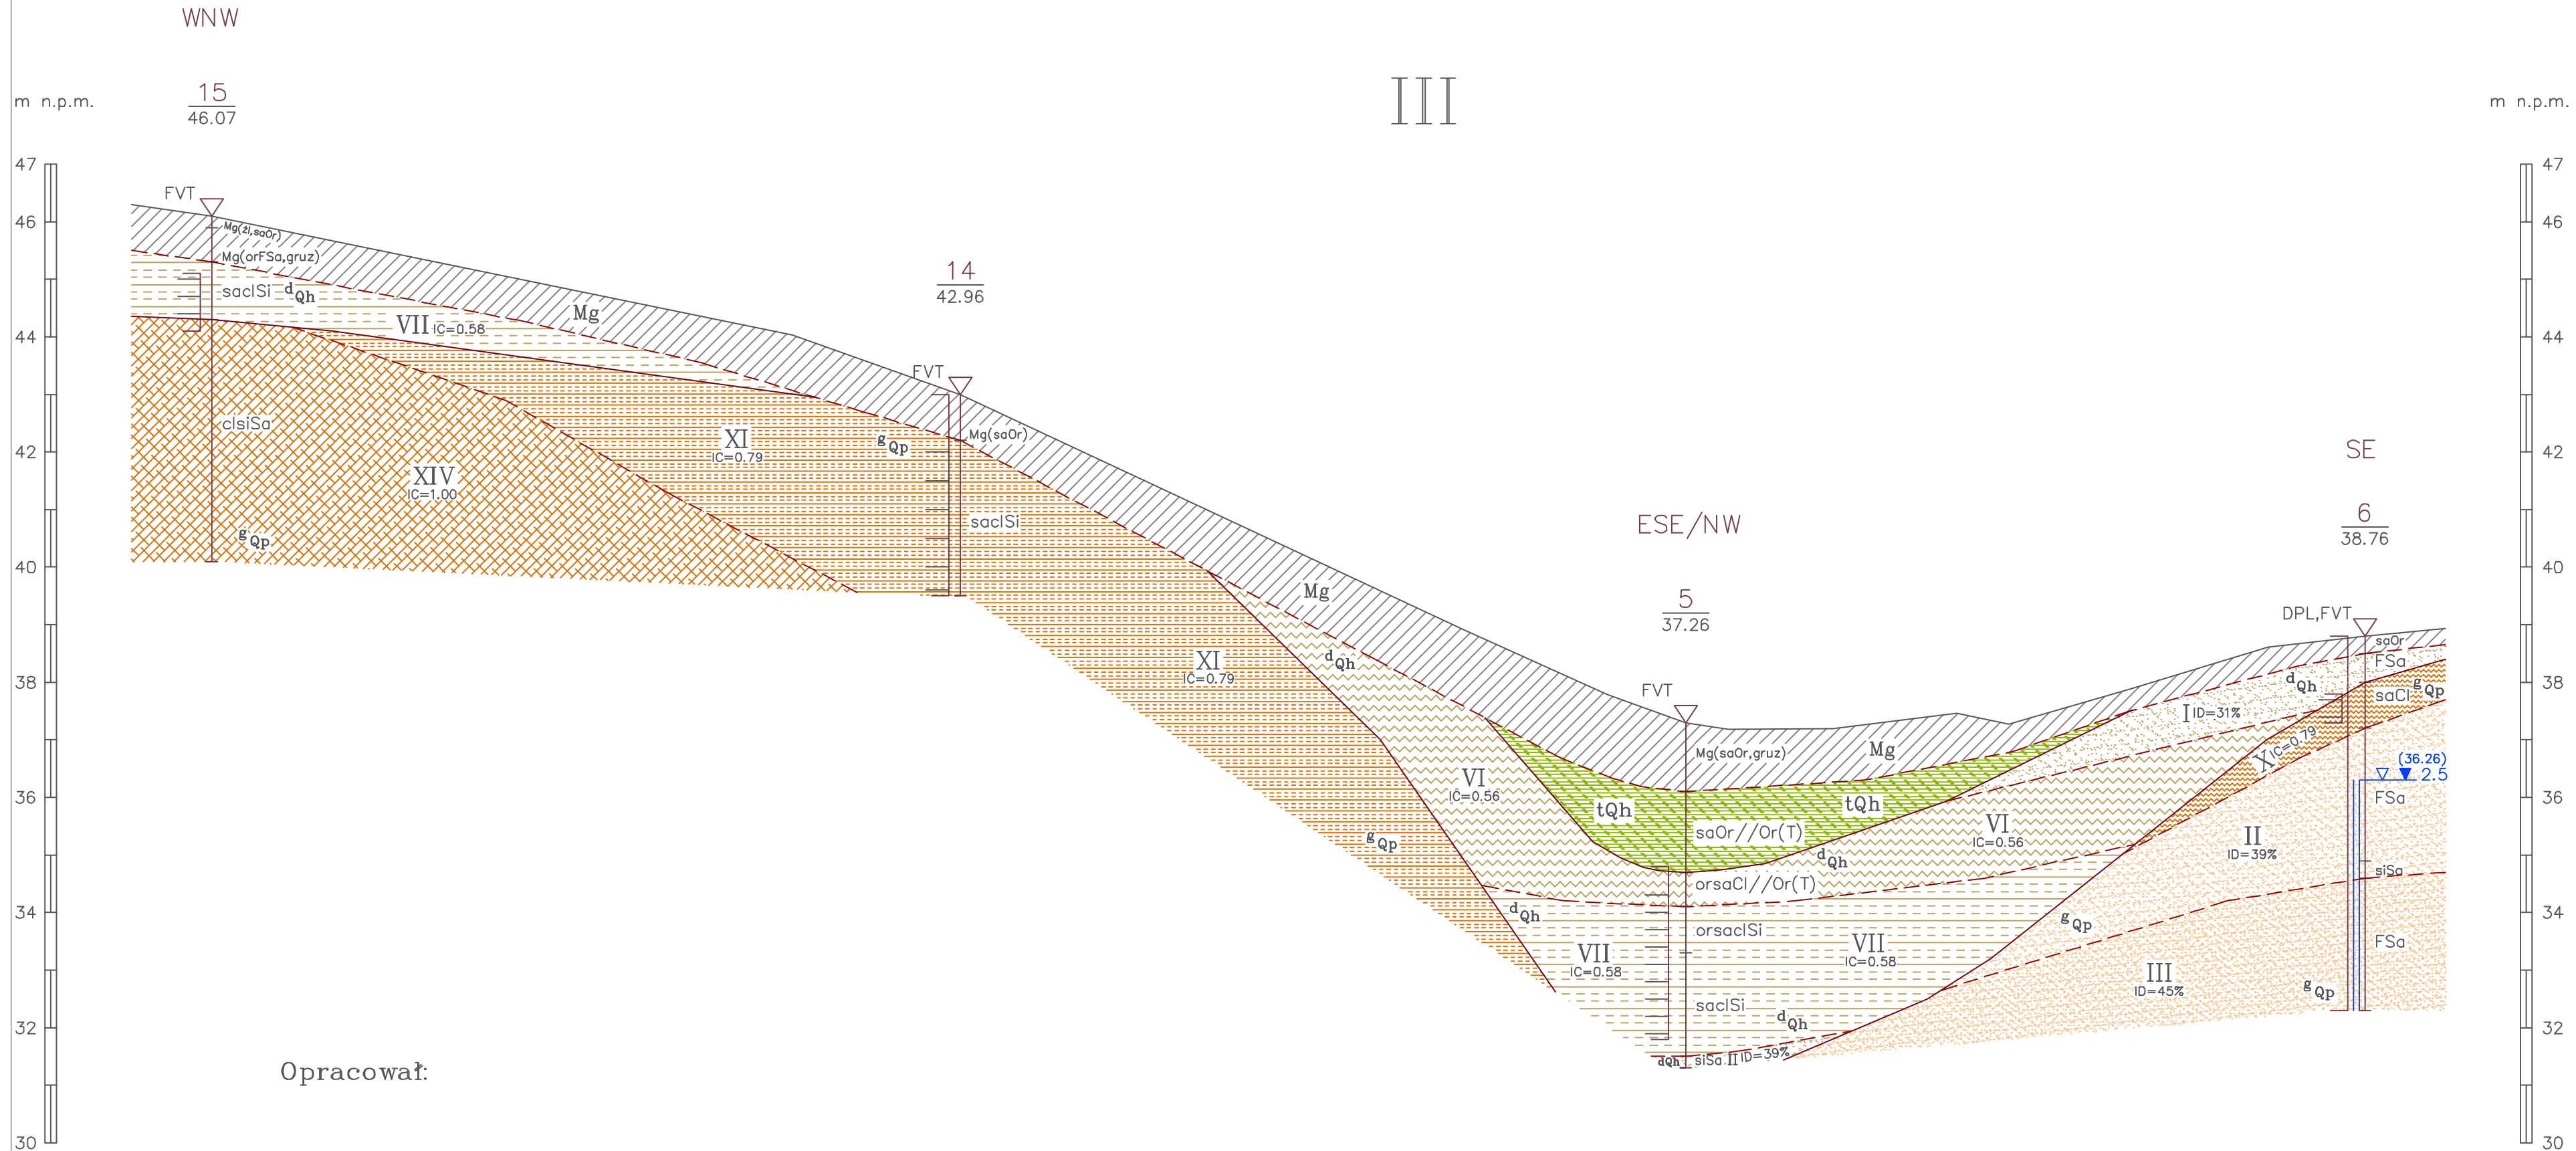

Opracował: