



ODCINEK A-B

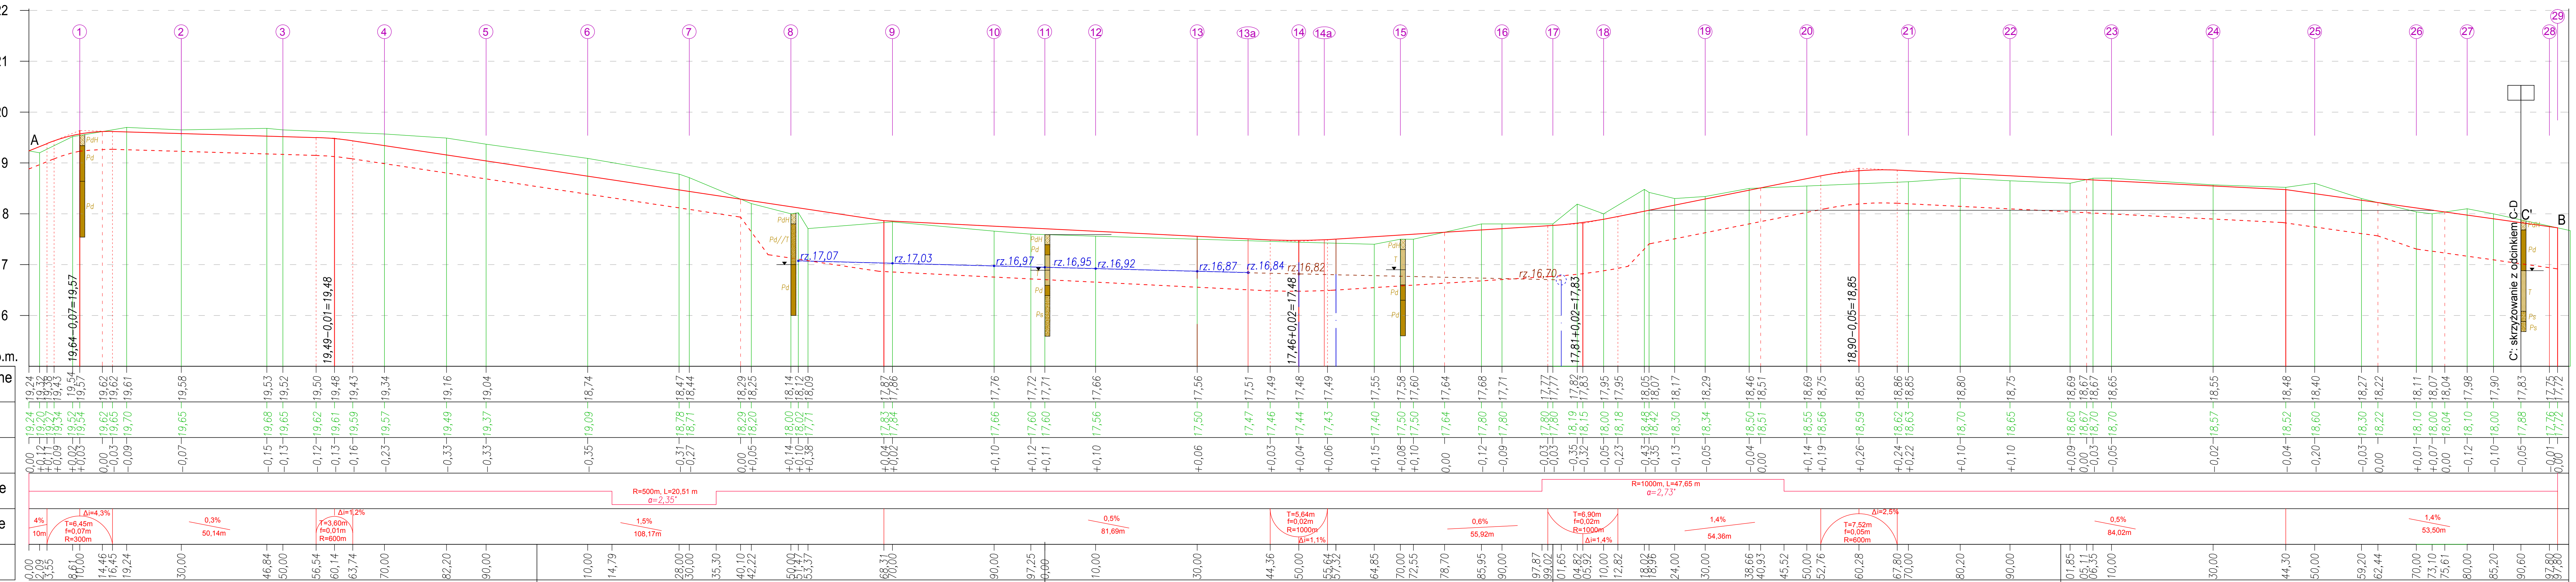

ODCINEK C-D

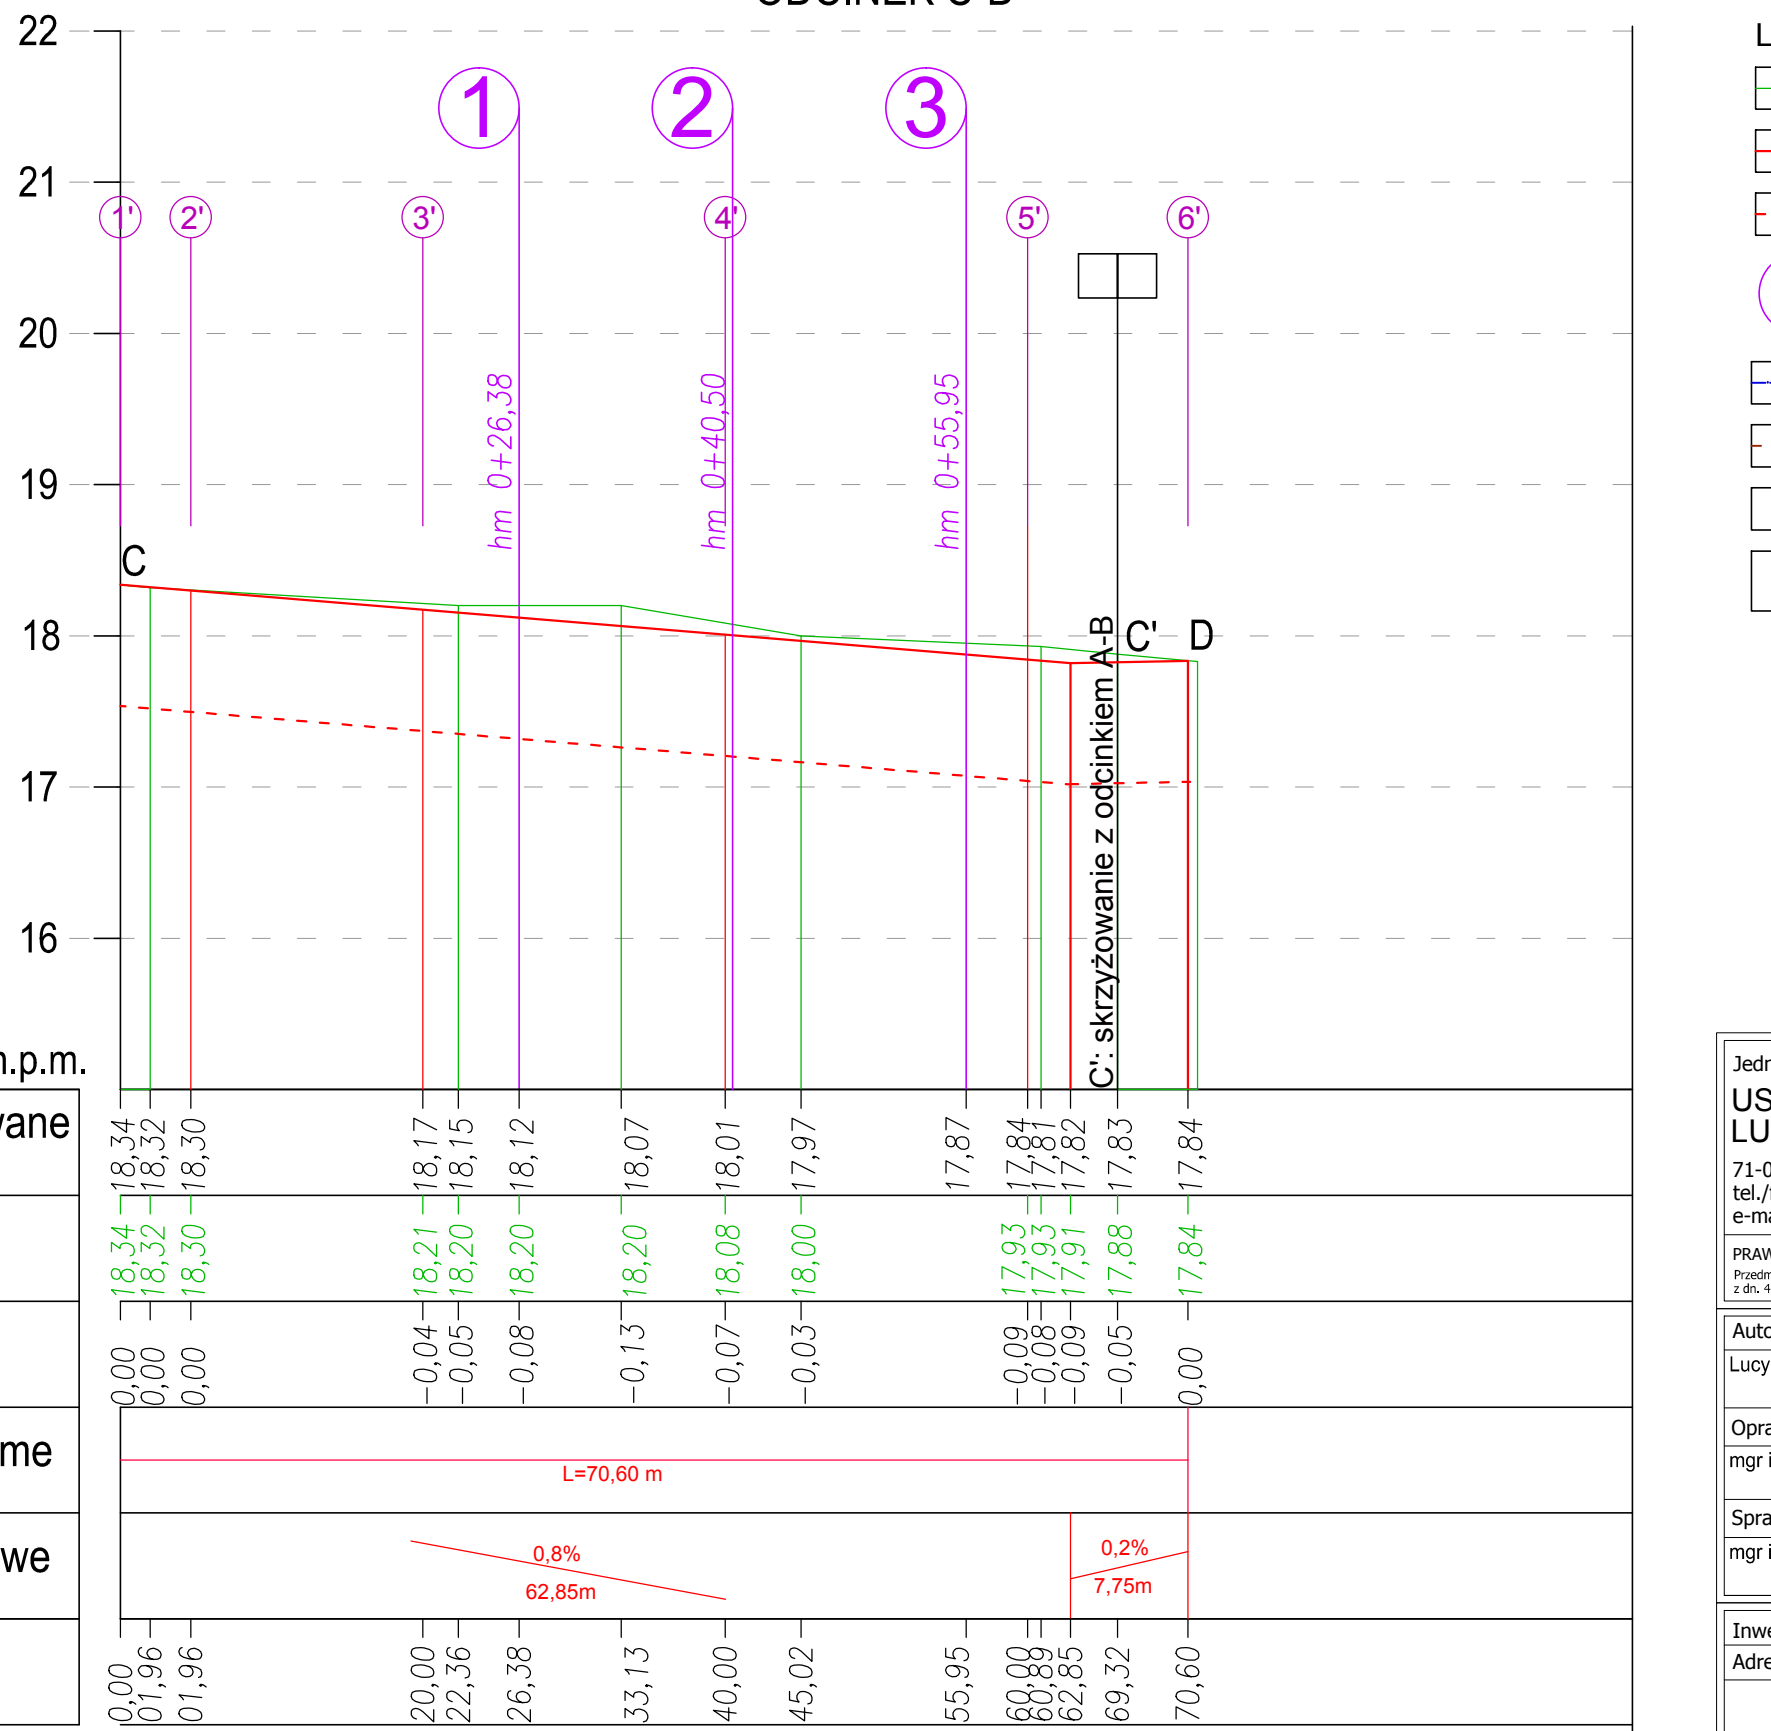

- LEGENDA:
- teren istniejący
 - proj. niweleta (w osi)
 - proj. koryto (w osi)
 - 1 proj. zjazdu (znana lokalizacja)
 - proj. dren (oś drenu)
 - proj. regulacja rowu
 - istn. przepust do udrożnienia i remontu
 - 25 przekrój poprzeczny

Jednostka projektowa:
USŁUGI PROJEKTOWE I NADZÓR
LUCYNA KACZYŃSKA
 71-051 Szczecin, ul. Żabuzajska 53a
 tel./fax: +48 91 483 51 34
 e-mail: uph12@gmail.com

PRAWA AUTORSKIE ZASTRZEŻENIE/COPYRIGHTS RESERVED
 Powielanie projektu bez zezwolenia jest czynem prawnie zabronionym zgodnie z art. 1 i nast. Ustawy o Prawach Autorstwa i Prawach Pokrewnych z dnia 13 marca 1983 r. (Dz.U. nr 14, poz. 52).

Autor projektu: Lucyna Kaczyńska	Zakres i nr uprawnień upr. nr 162/SZ/78 spec. konstr. inż. w zakresie dróg b/lo	Podpis
Opracował: mgr inż. Marcin PRZYBYSZ		Podpis
Sprawdził: mgr inż. Katarzyna PRZYBYSZ	upr. nr ZAP/0192/POOD/09 w specjalności drogowej b/lo	Podpis

Investor:
Gmina Dobra
ul. Szczecińska 16a, 72-003 Dobra

Tytuł:
Przebudowa ul. Łąkowej wraz oświetleniem (dz. nr 1 dr, 249 dr, okr. 0017 Wołczkowo) w miejscowości Wołczkowo, Gmina Dobra - ETAP I

Brzanka: DROGOWA	Faza: PROJEKT WYKONAWCZY	Skala: 1:50/500	Data: 10.2014
Nazwa rysunku: PROFIL PODŁUŻNY ODCINEK A-B I ODCINEK C-D		Nr rys: 3	