

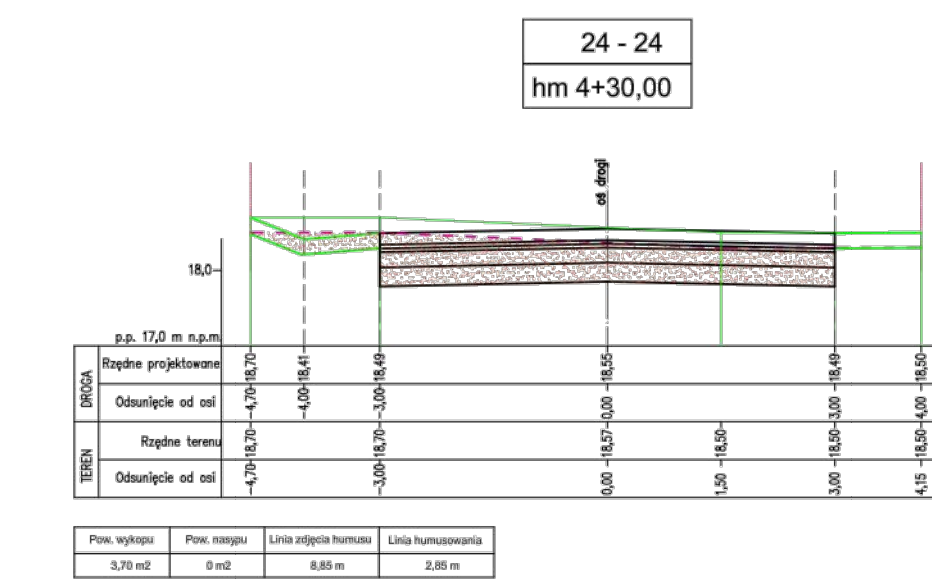
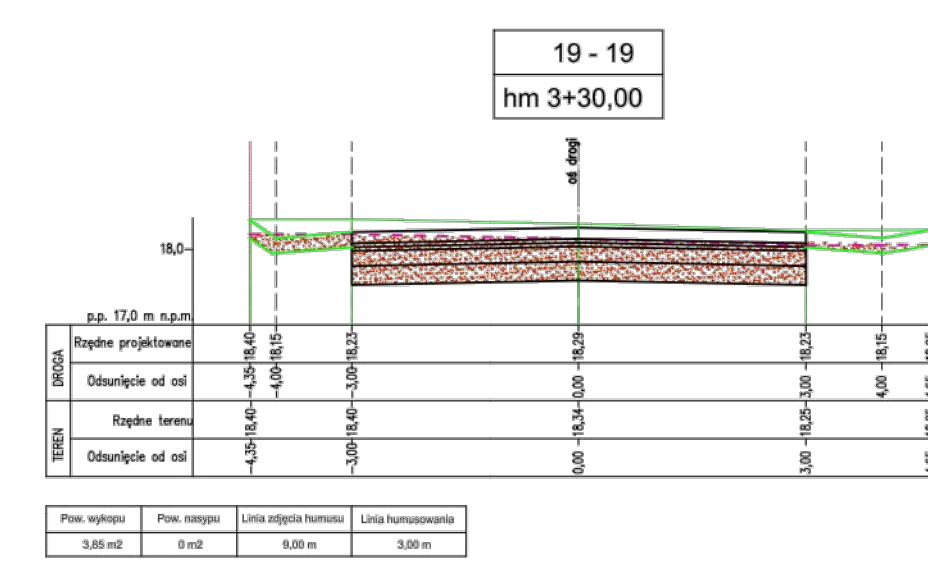
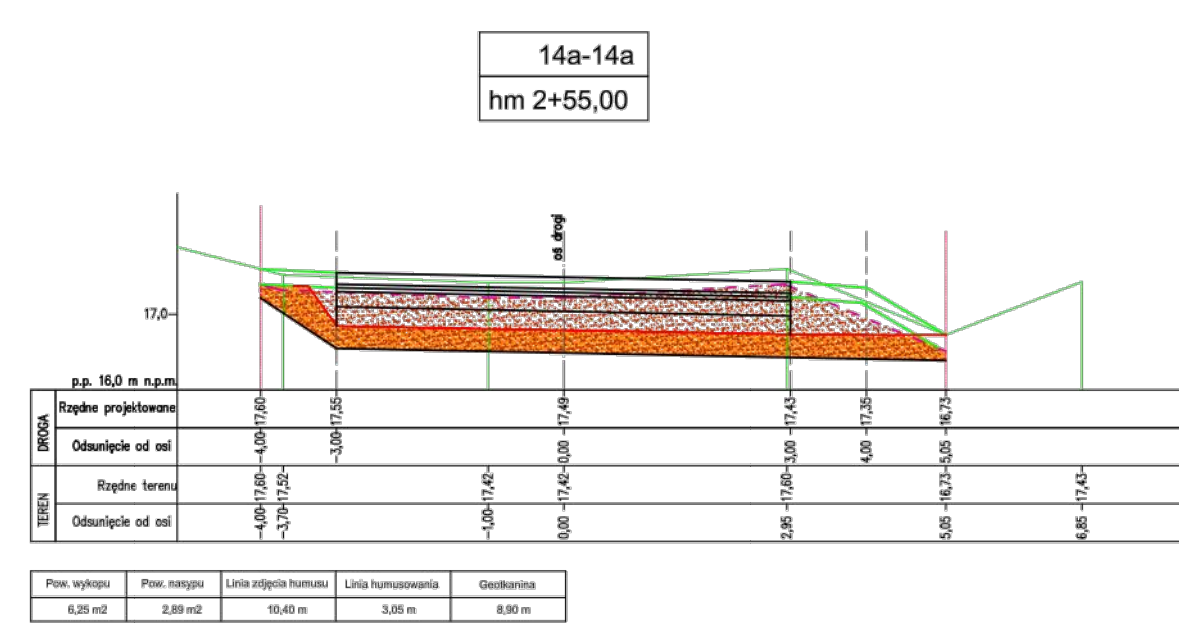
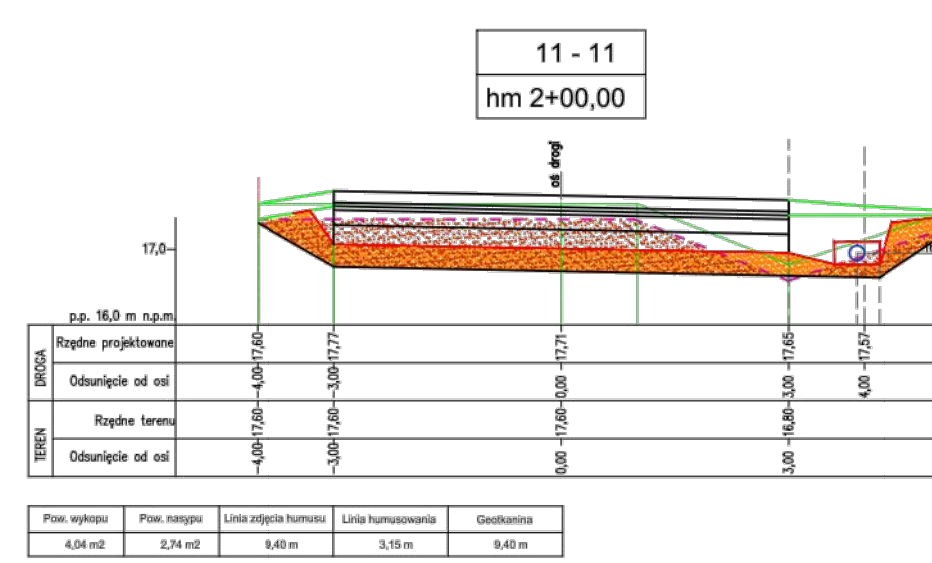
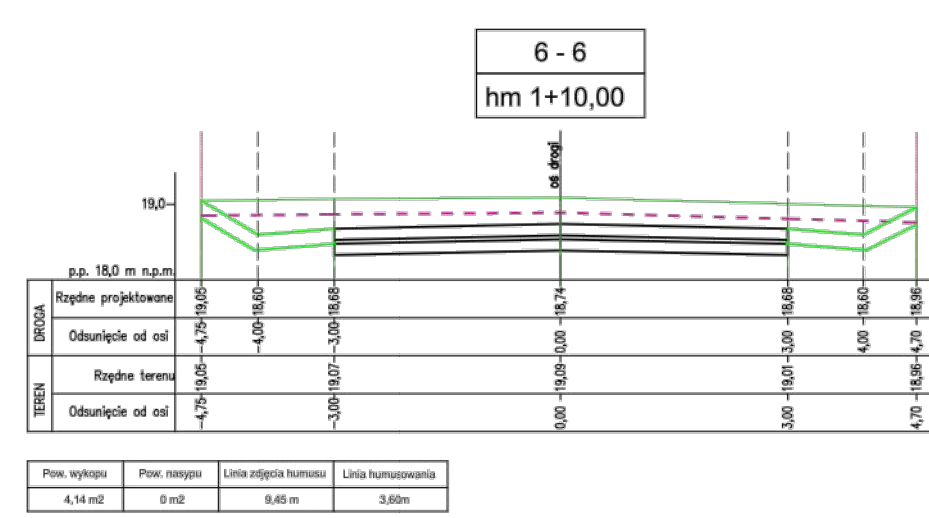
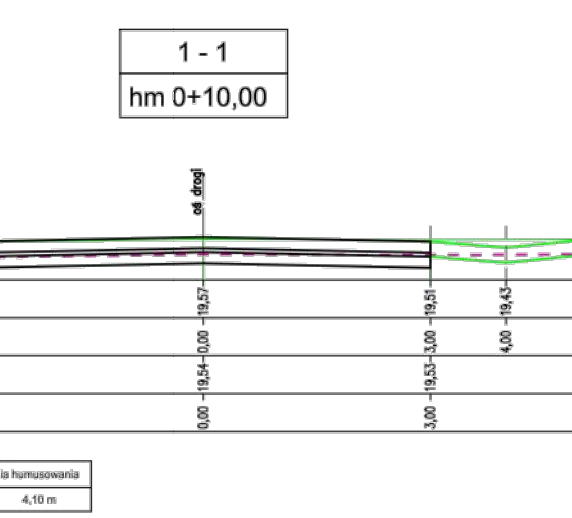
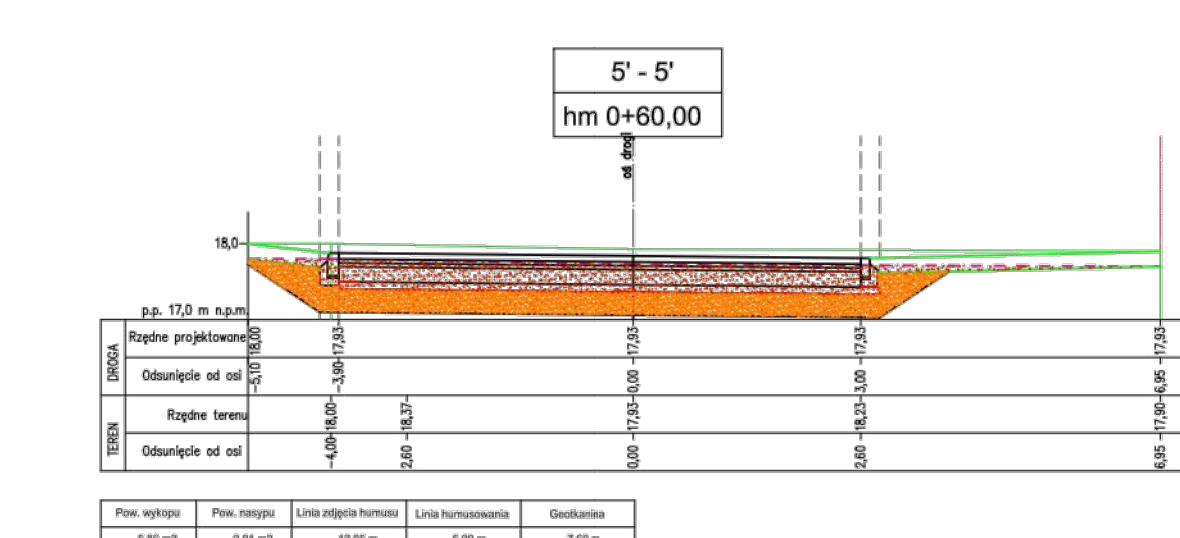
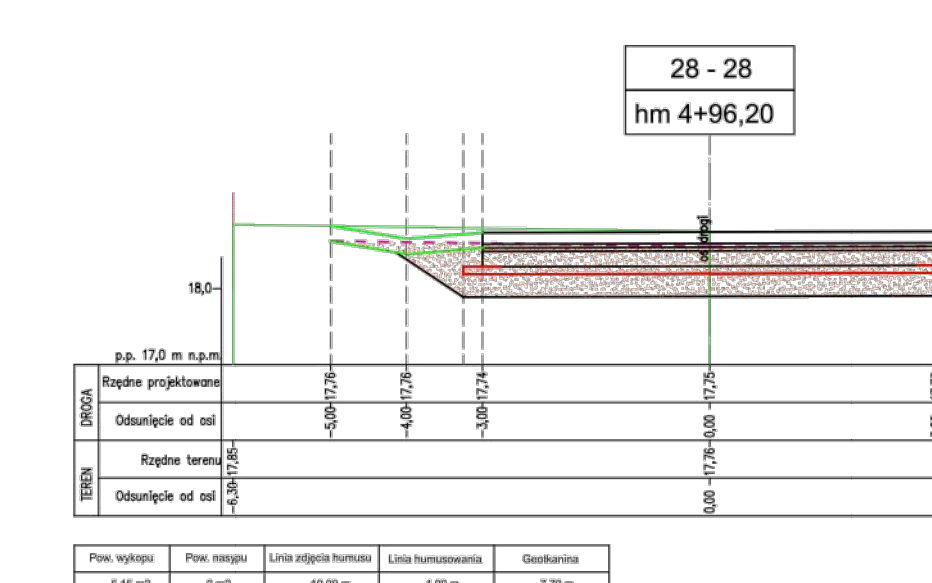
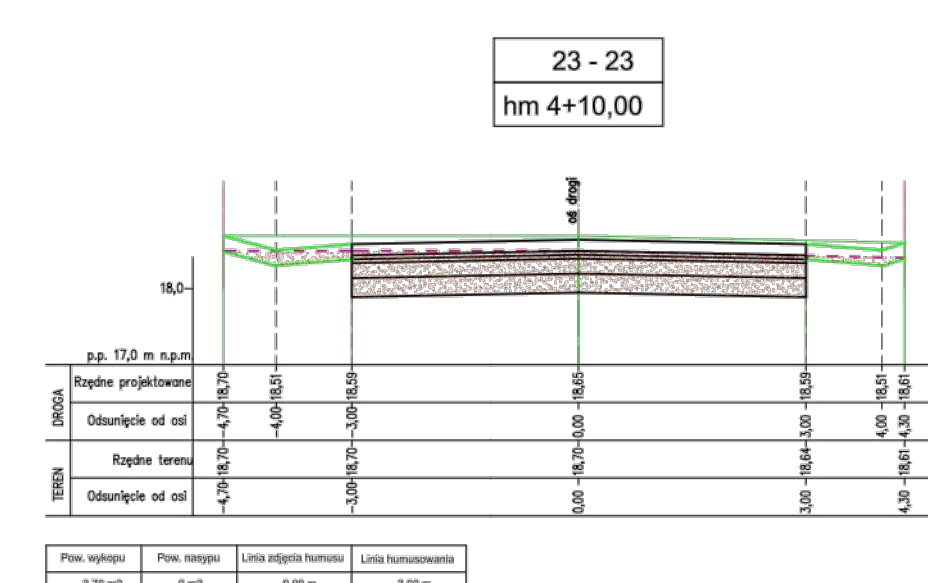
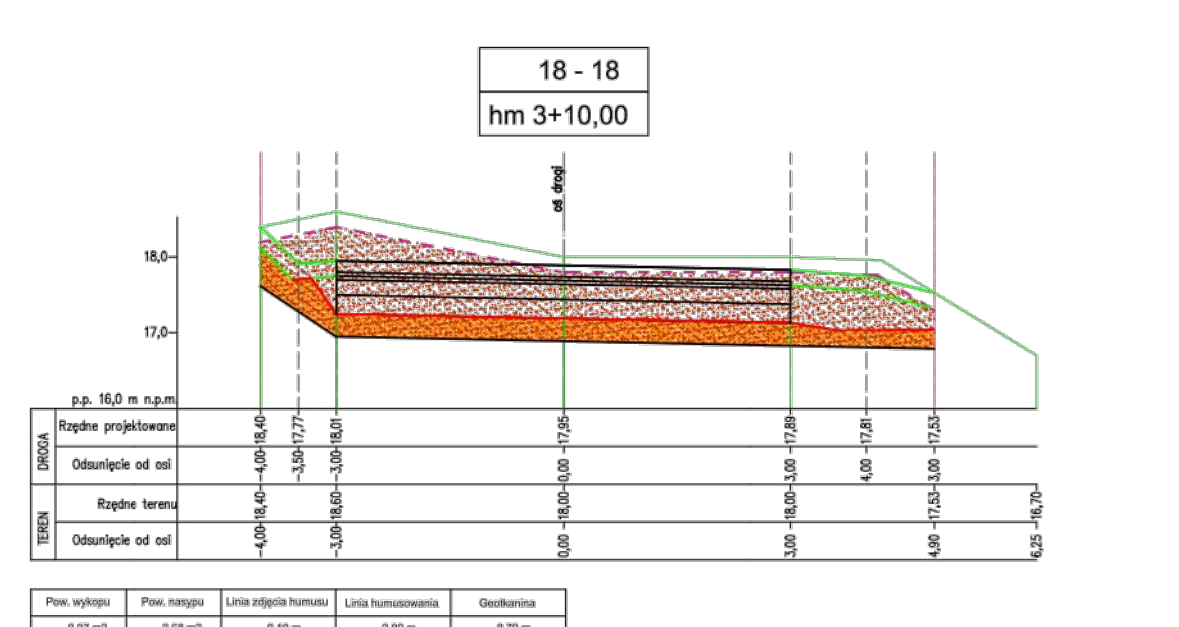
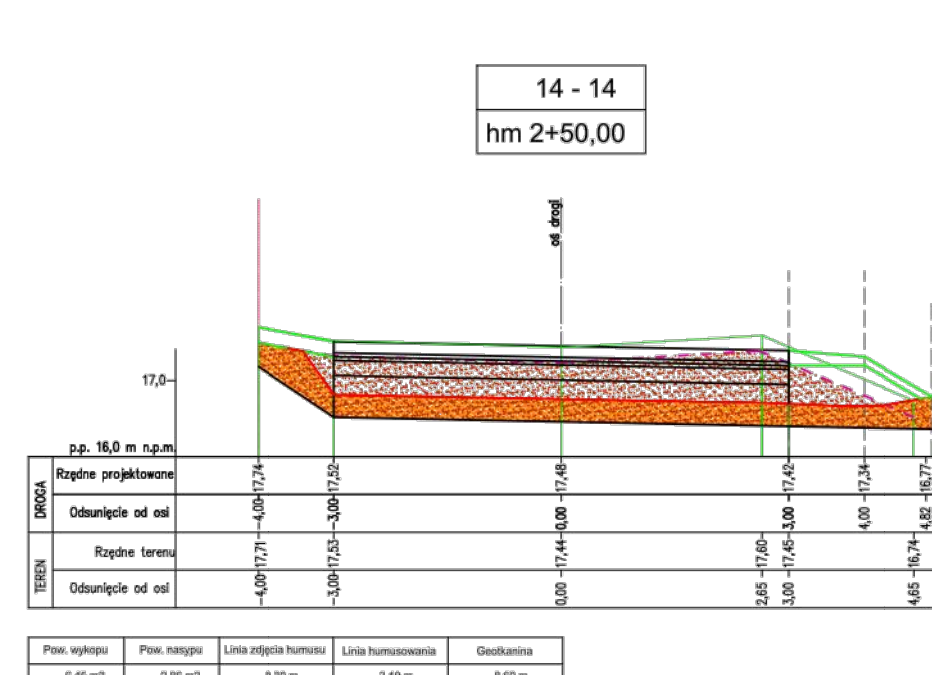
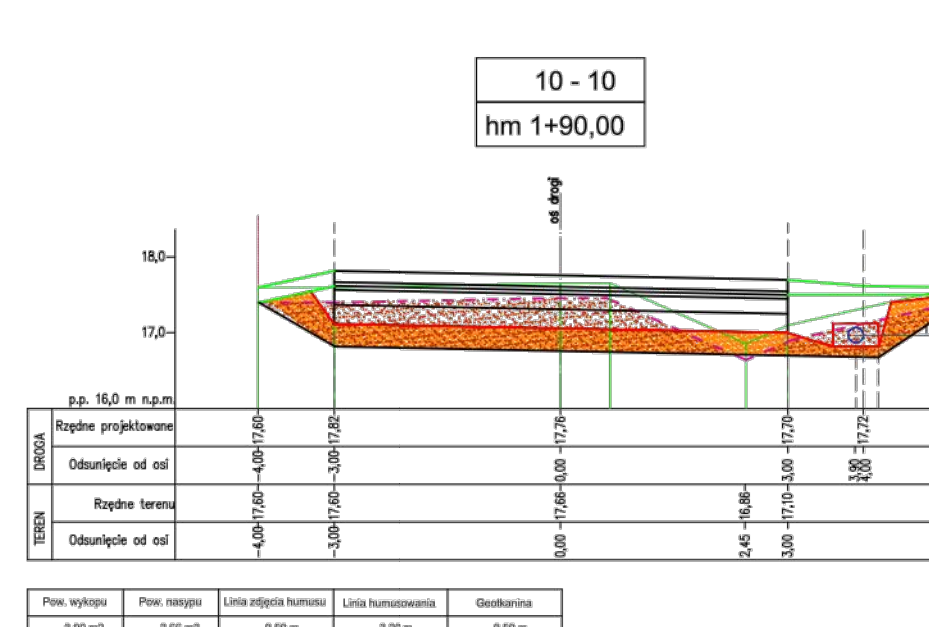
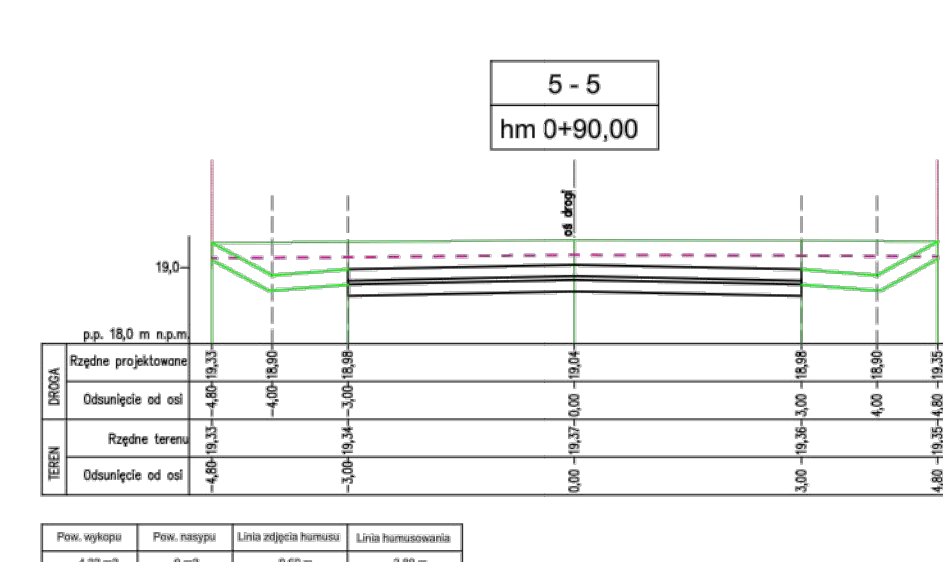
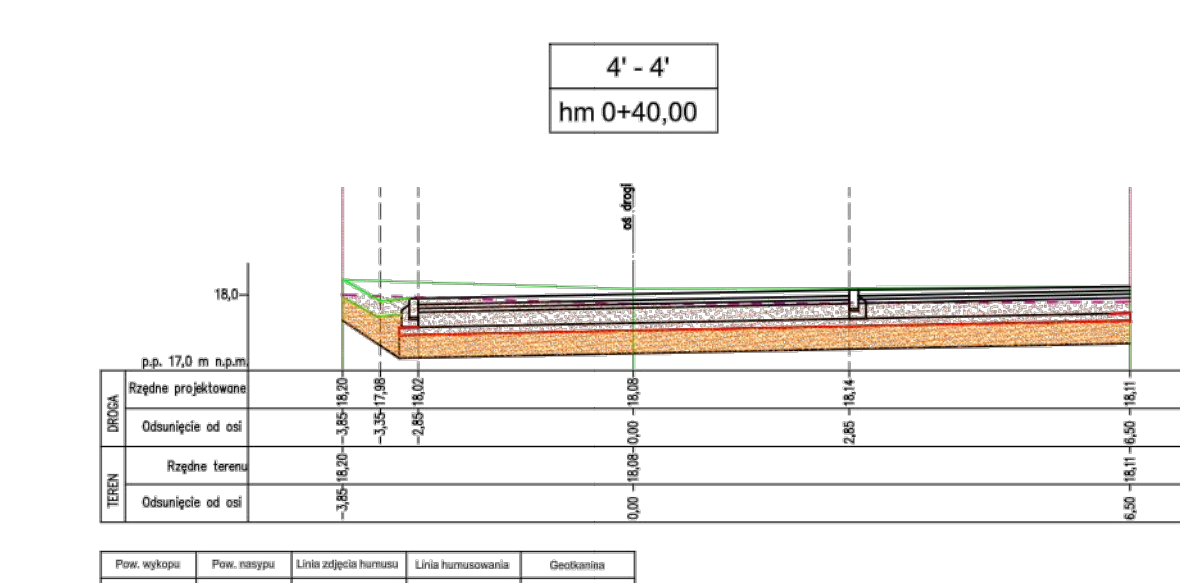
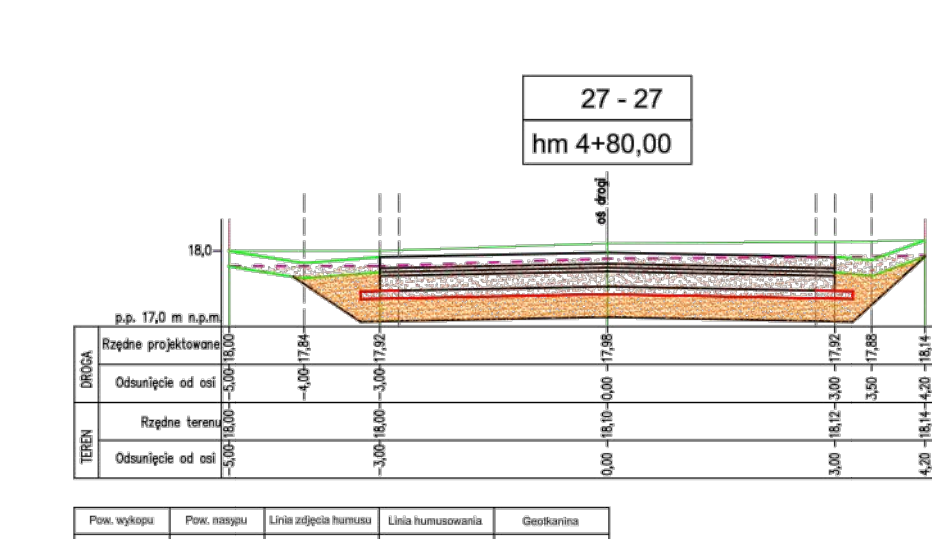
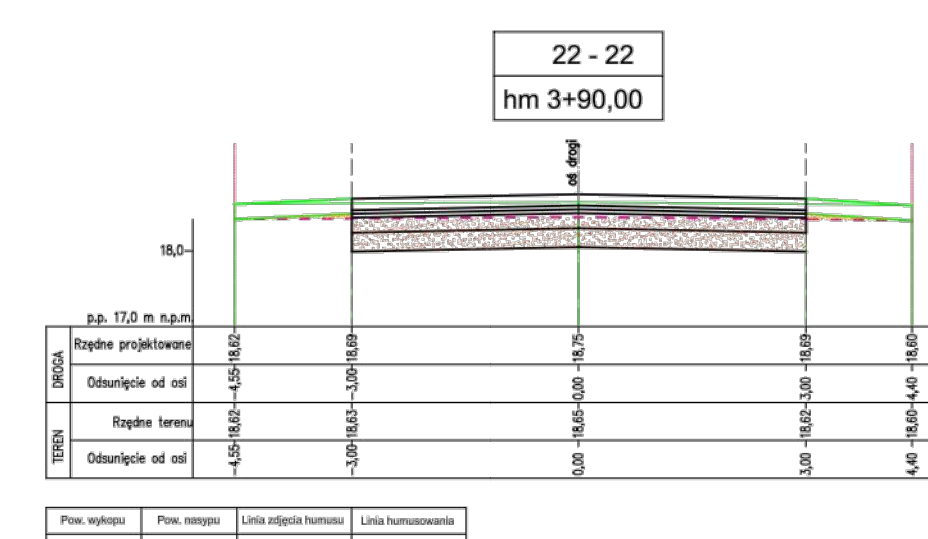
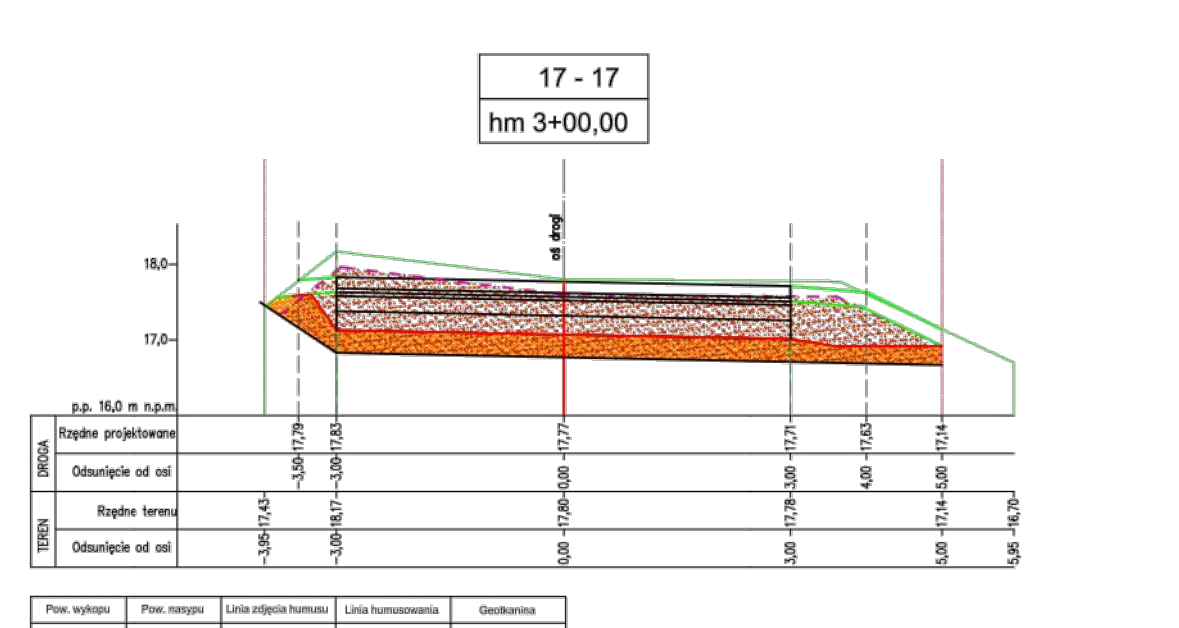
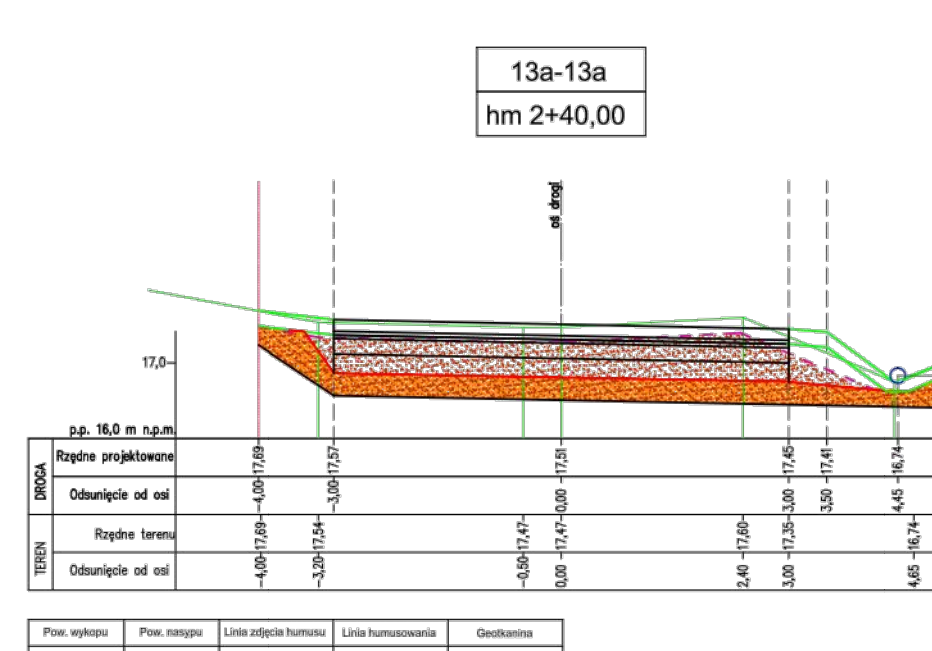
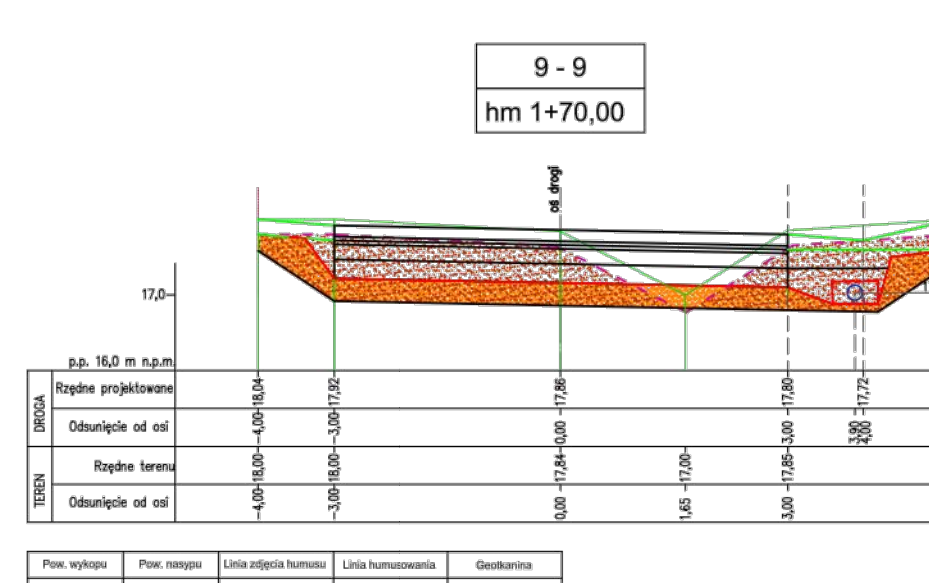
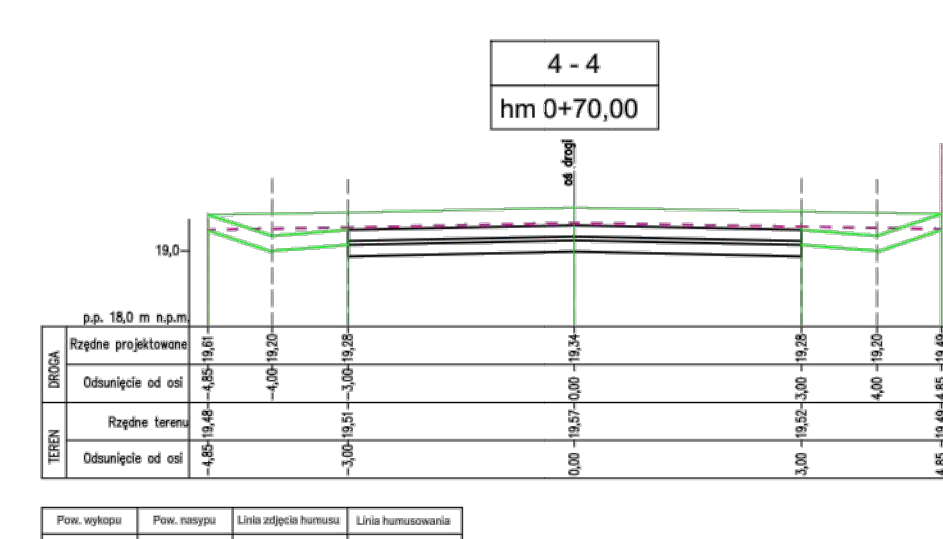
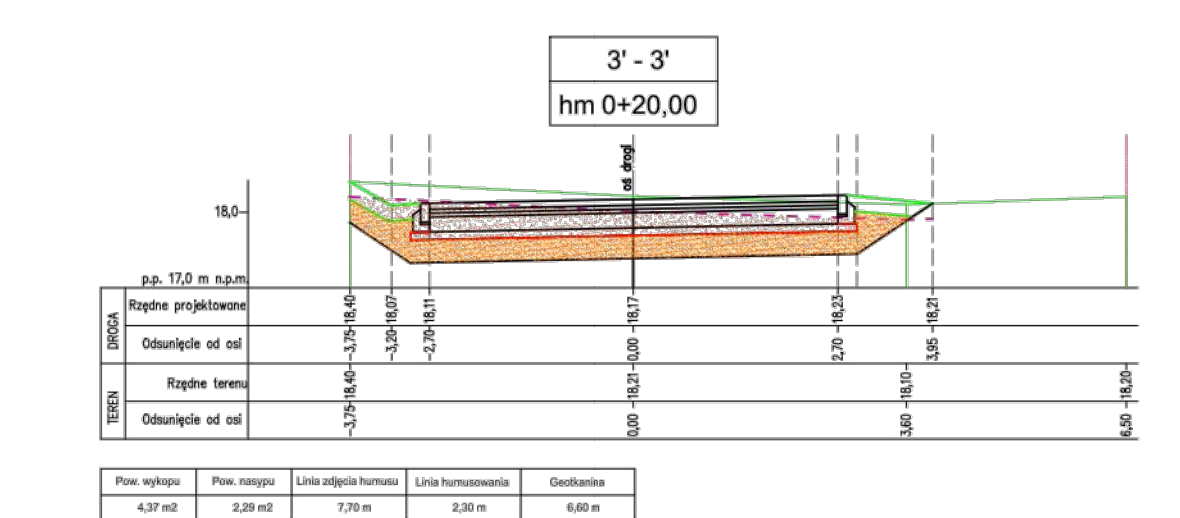
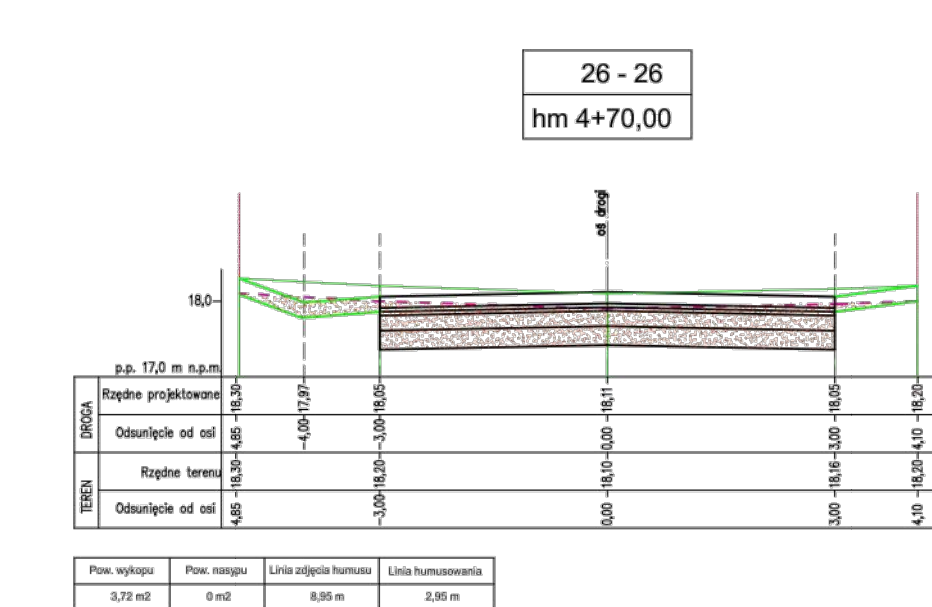
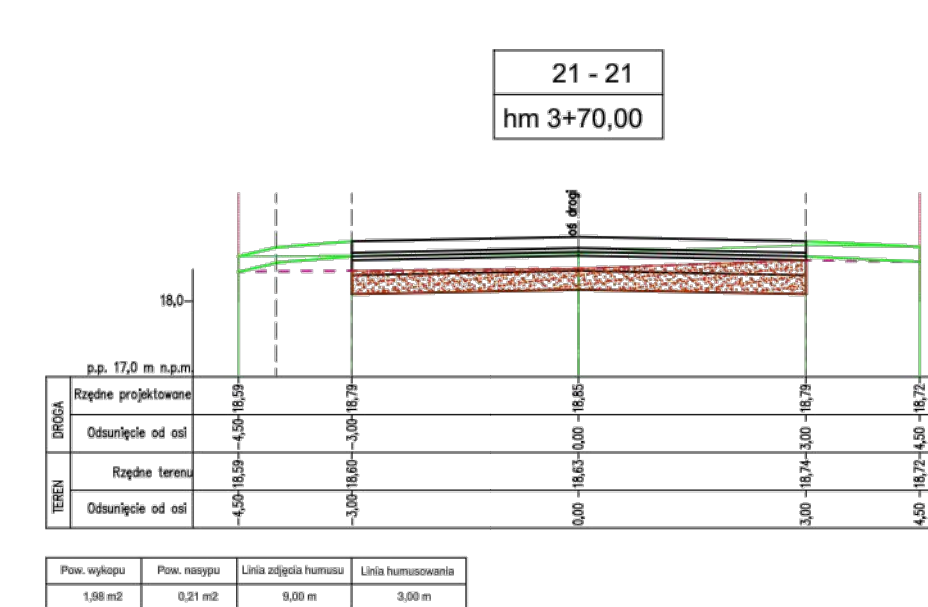
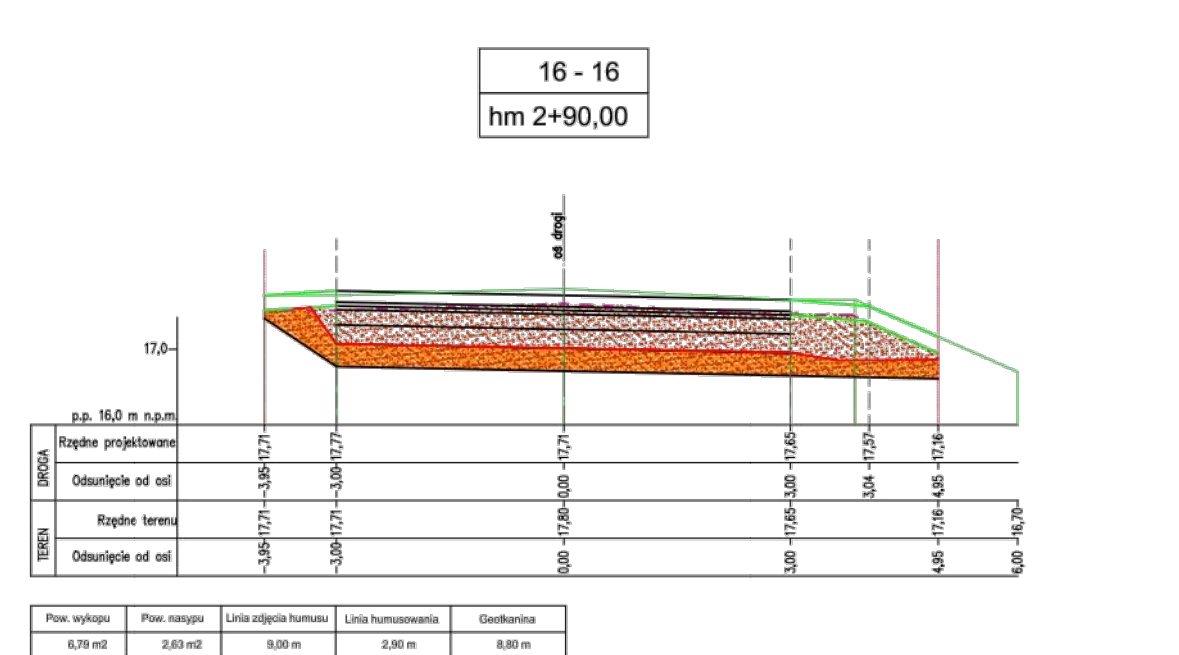
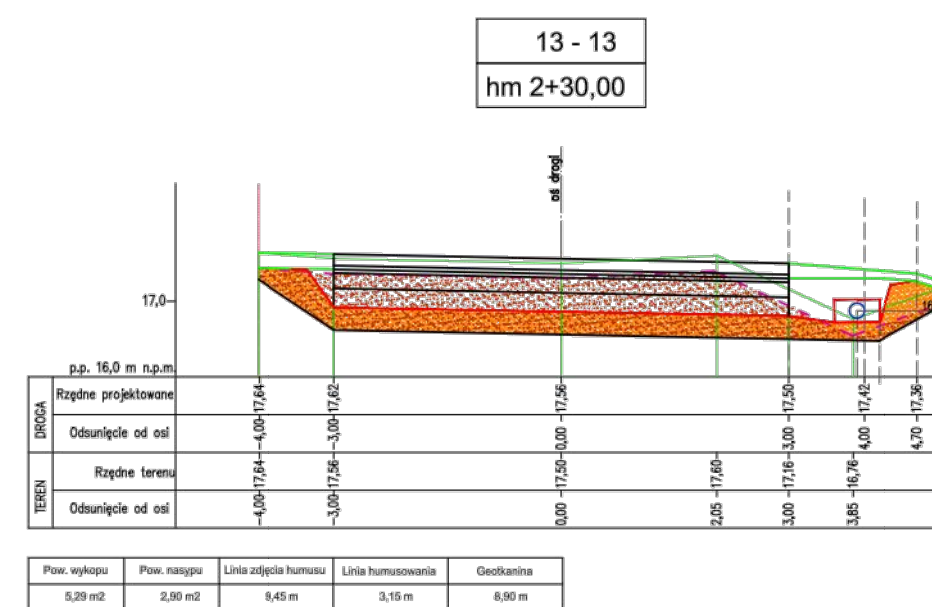
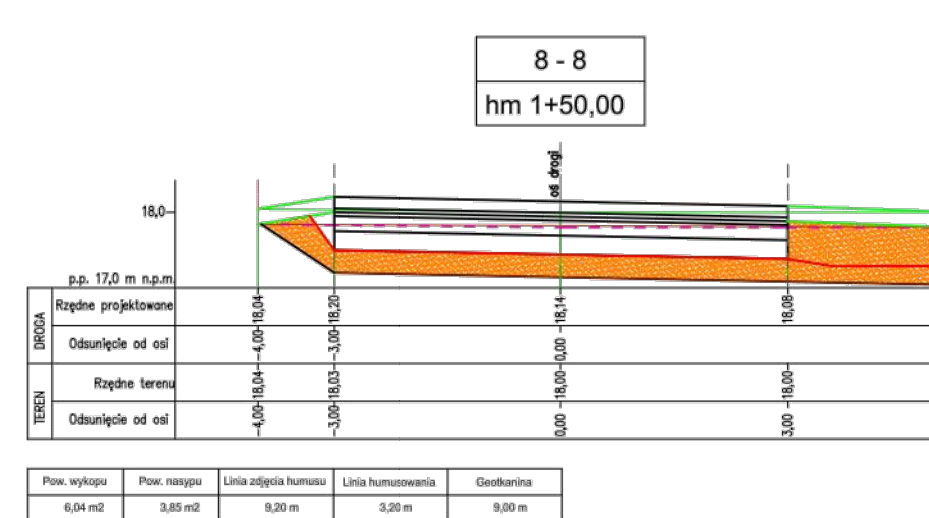
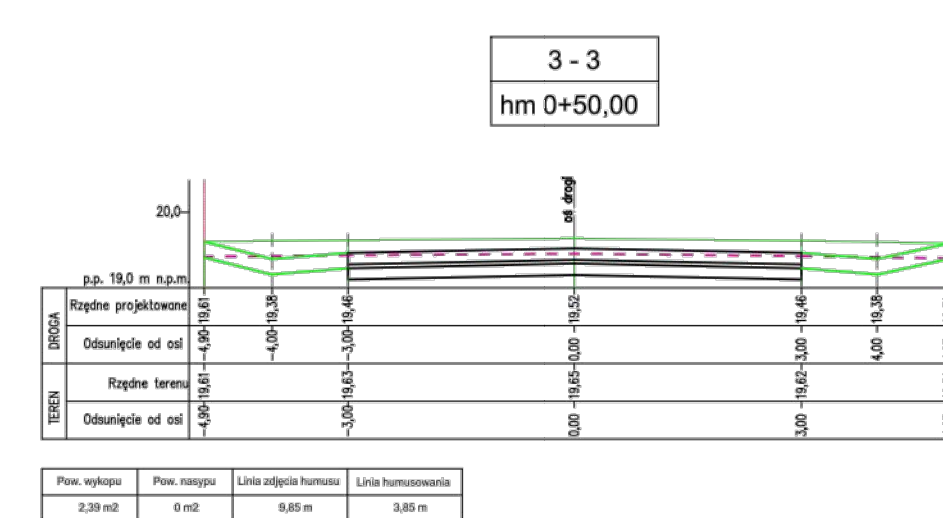
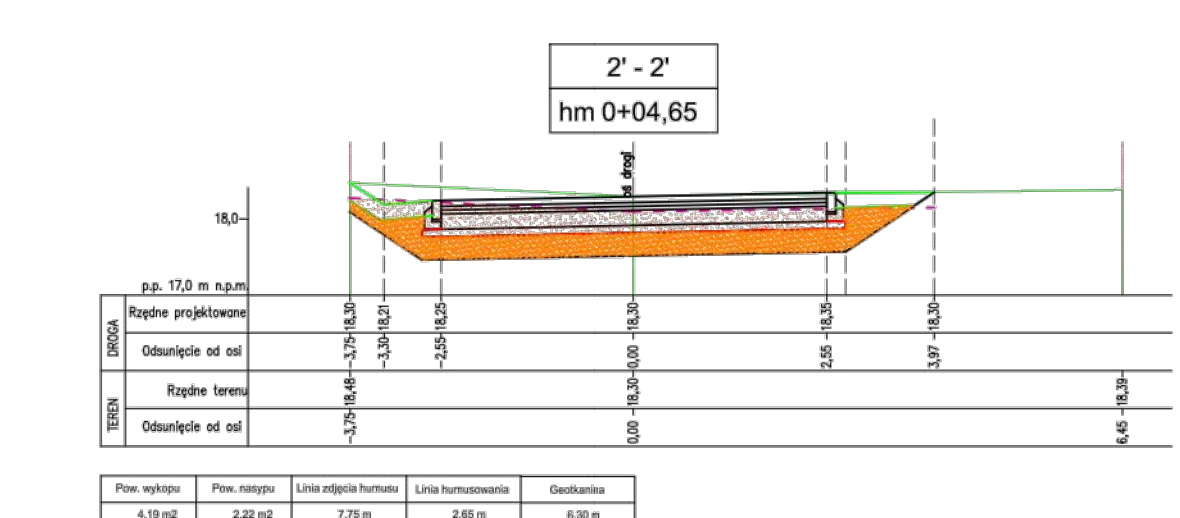
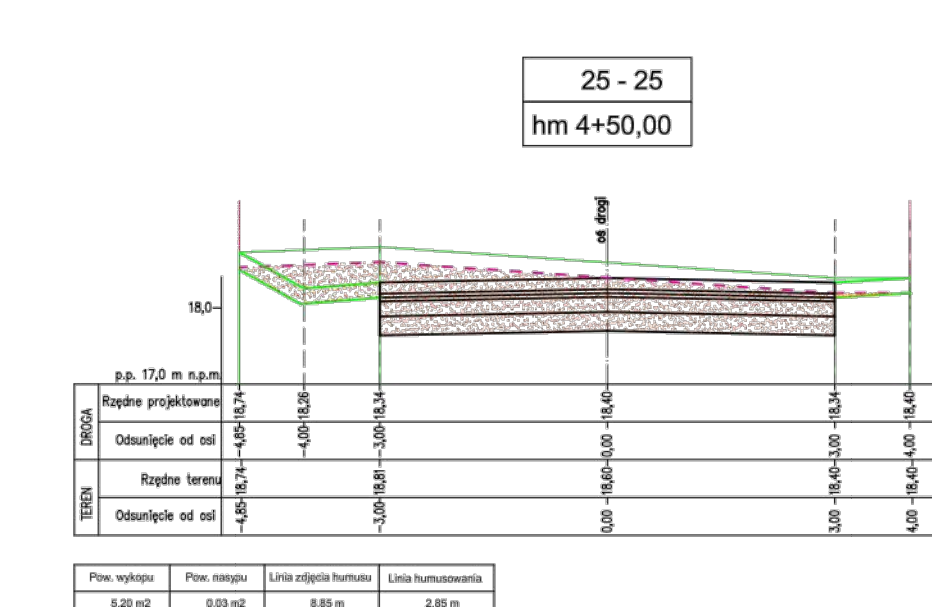
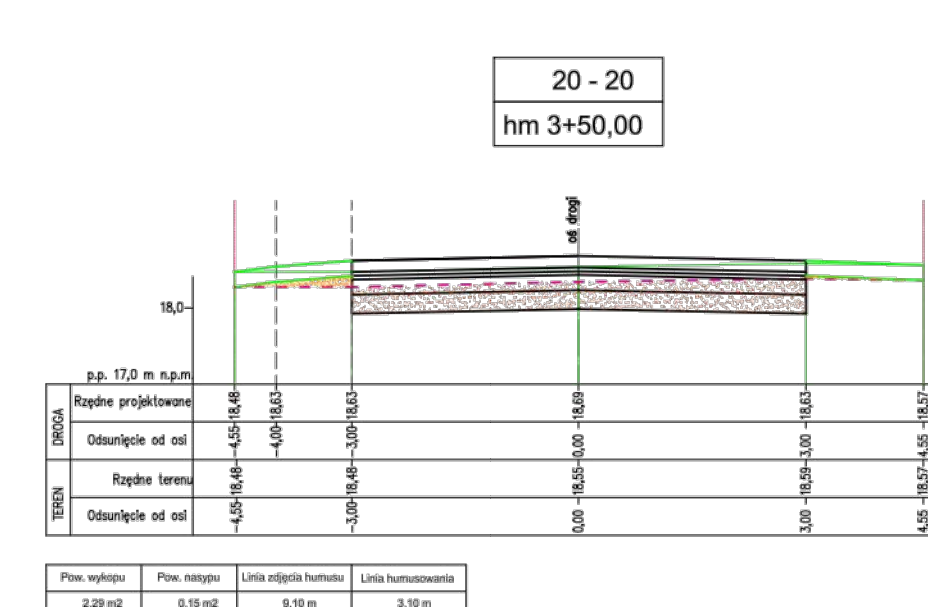
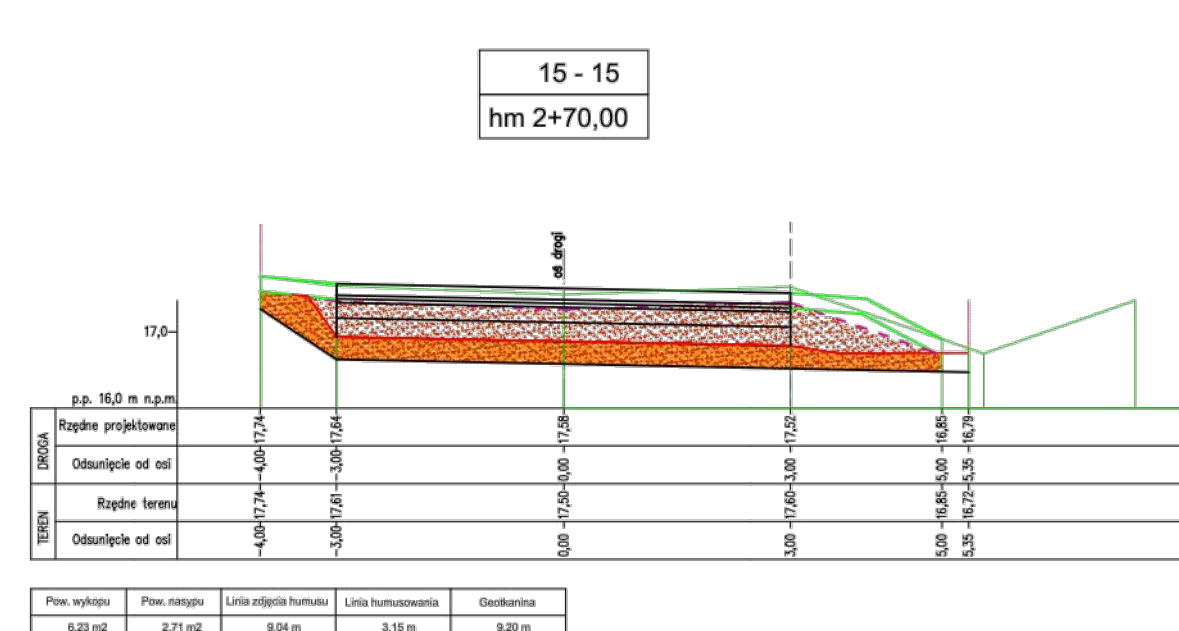
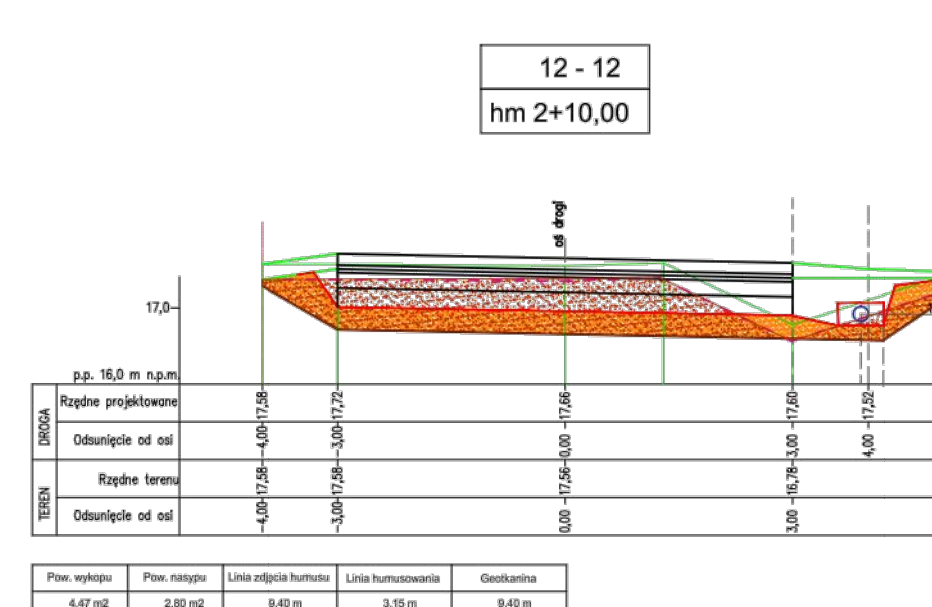
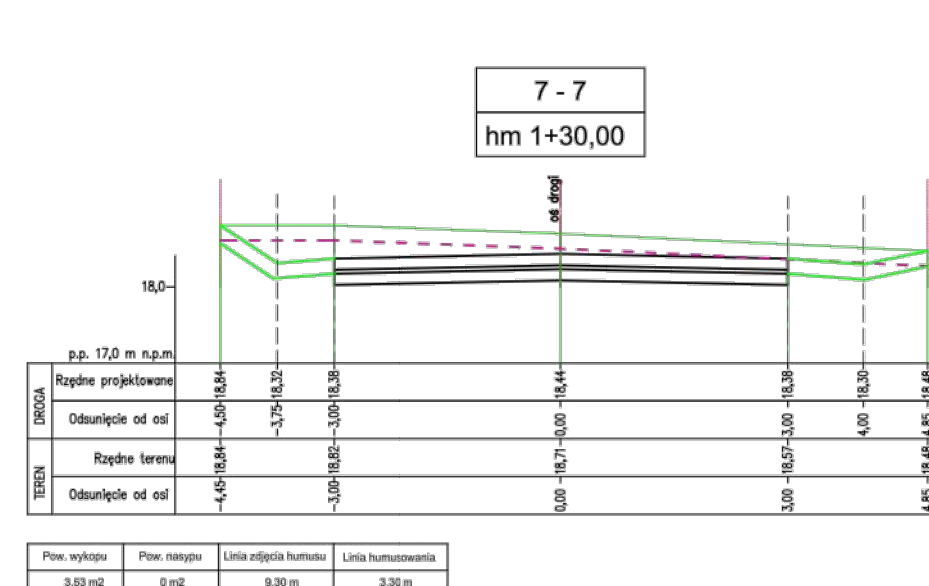
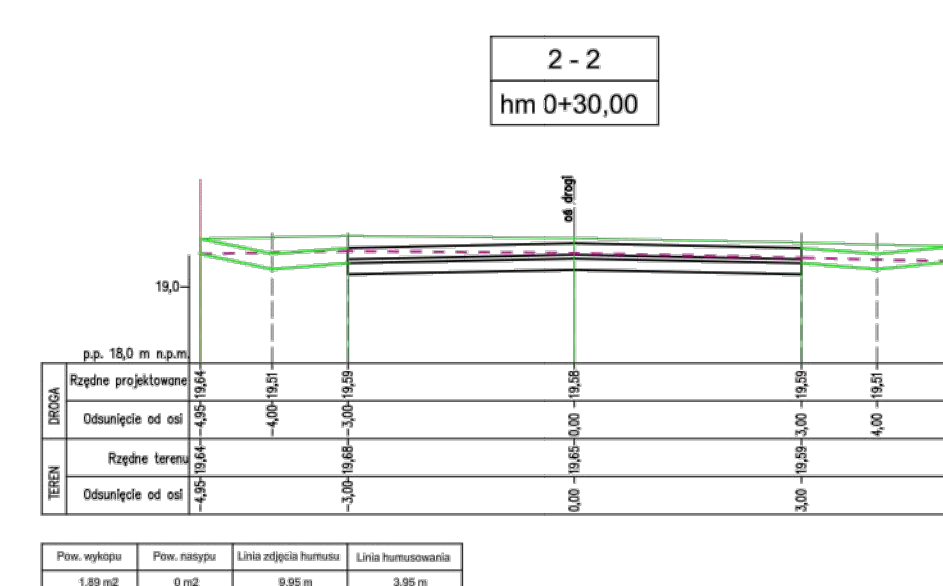


odcinek A-B

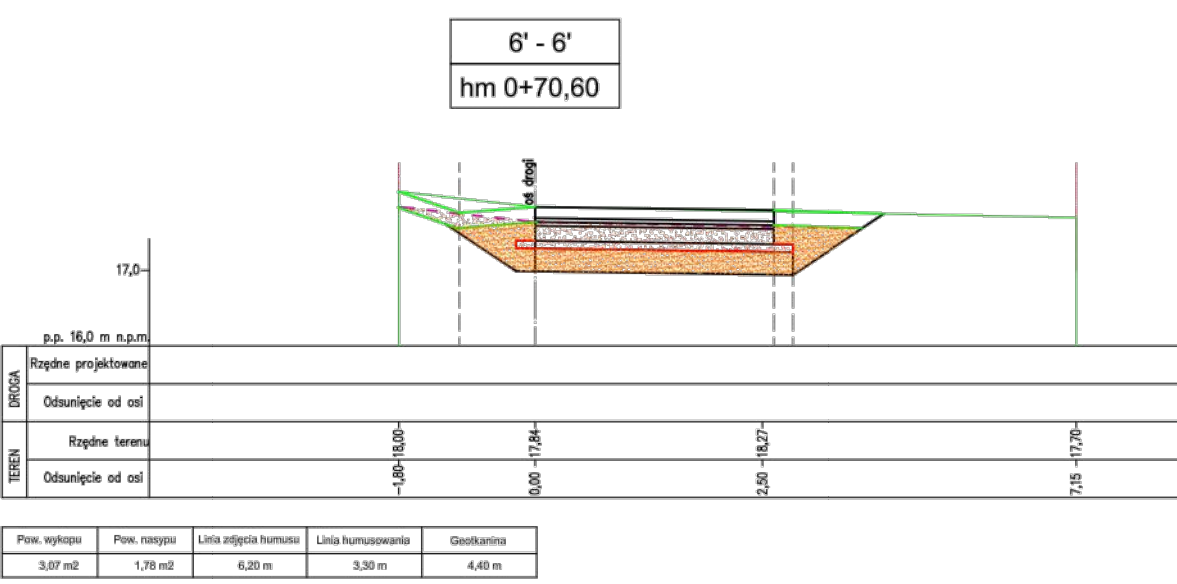

odcinek C - D

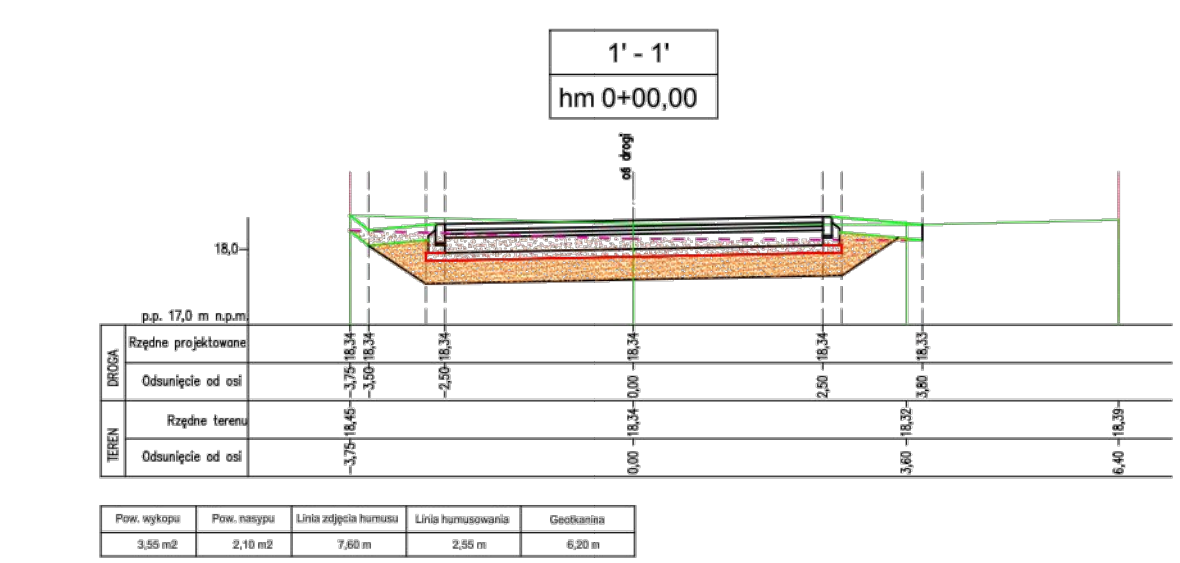

- LEGENDA:
- istniejący teren
 - granica działki
 - oś drogi
 - linia zdjęcia humusu
 - humusowanie
 - geotekstyl
 - dren w geotekstylu
 - wykop
 - nasyp (wymiana gruntu - Ps)
 - projektowana konstrukcja

Jednostka projektowa:
USŁUGI PROJEKTOWE I NADZÓR
LUCYNA KACZYŃSKA
 73-053 Sochaczew, ul. Żelazna 53a
 tel./fax. +48 51 483 51 34 ;
 e-mail: upn12@gmail.com

PRAWA AUTORSKIE ZASTRZEŻENIE REZERWOWANE
 (zgodnie z art. 17 § 1 pkt 2 i 3 ustawy z dnia 27.07.2002 r. o prawie autorskim i prawach pokrewnych)

Autor projektu:	Zakres i nr uprawnień:	Podpis:
Lucyna Kaczyńska	opn nr 102/2007/Sp. Kom. - inż. w zakresie dróg b/d	
Opracował:		Podpis:
inż. inż. Marcin PRZYBYŁ		
Sprawił:		Podpis:
inż. inż. Katarzyna PRZYBYŁ	opn nr 24P/0120/POD/09 w specjalności drogowej b/d	

Inwestor:
 Gmina Dobra
 ul. Szerzokowska 16a, 73-063 Dobra

Tytuł:
 Projektowana ul. Łukowej wraz odwiertem (cz. nr 1 dr,
 449 dr, ob. 003) (Wieloletnio) w miejscowości Wolicko, Gmina Dobra - ETAP I

Branża: DROGOWA Faza: PROJEKT WYKONAWCZY

Nazwa rysunku: PRZKROJE POPRZECZNE Skala: 1:100 Data: 19.2014
 Nr rys: 6