

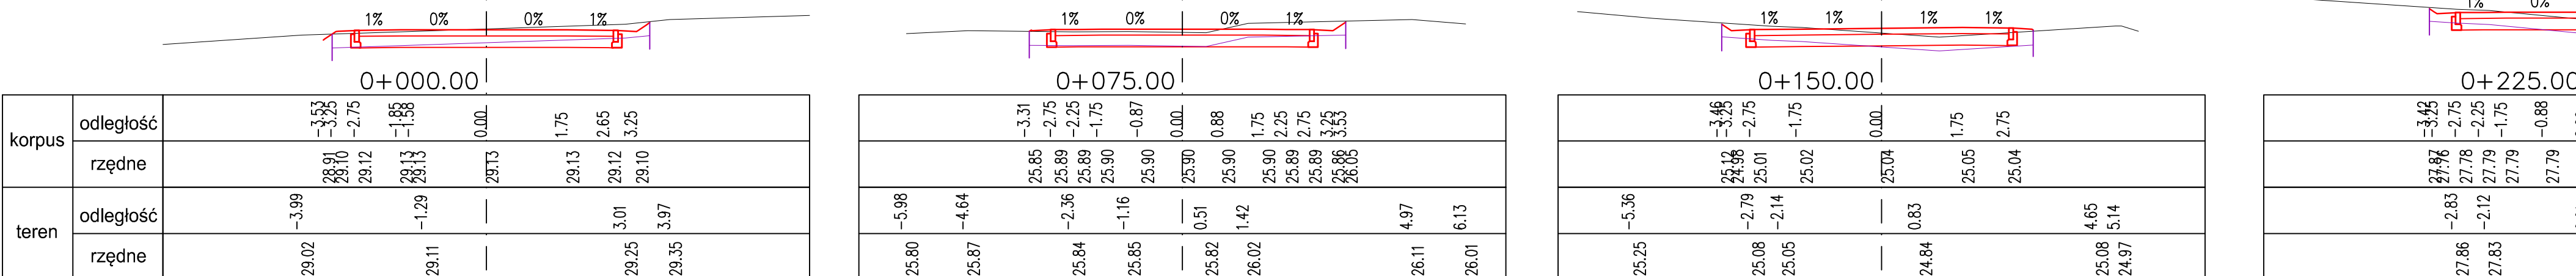
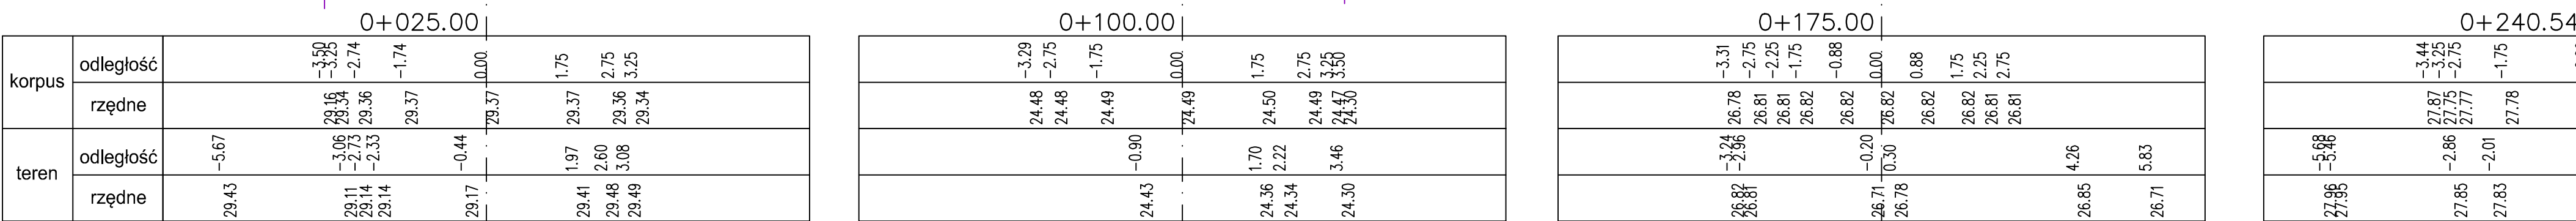
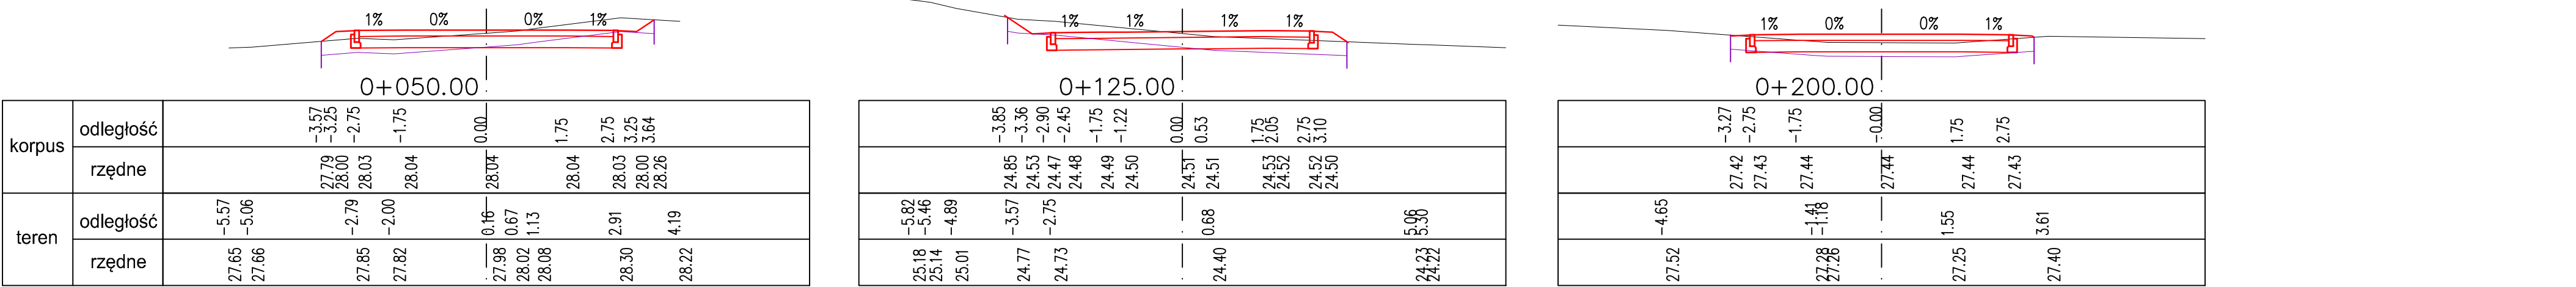
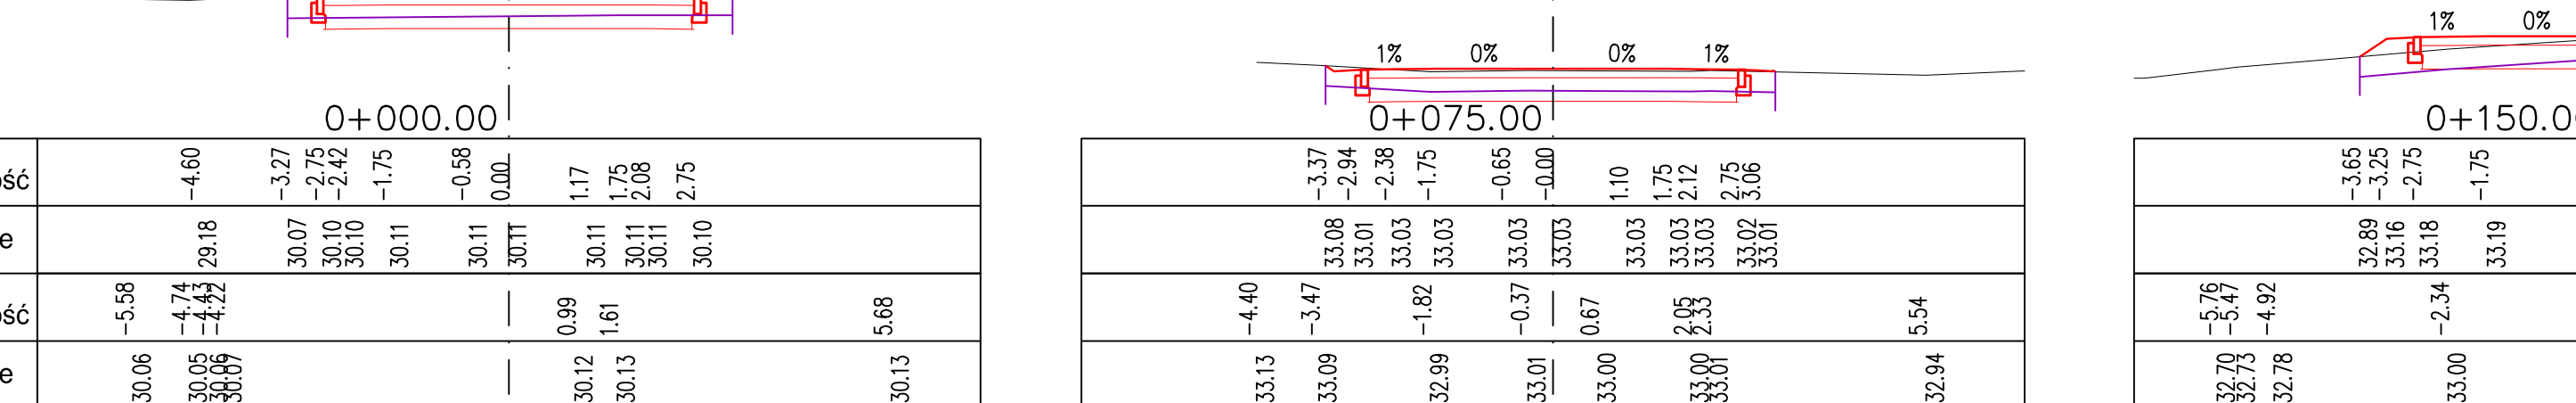


ul. Bukowa

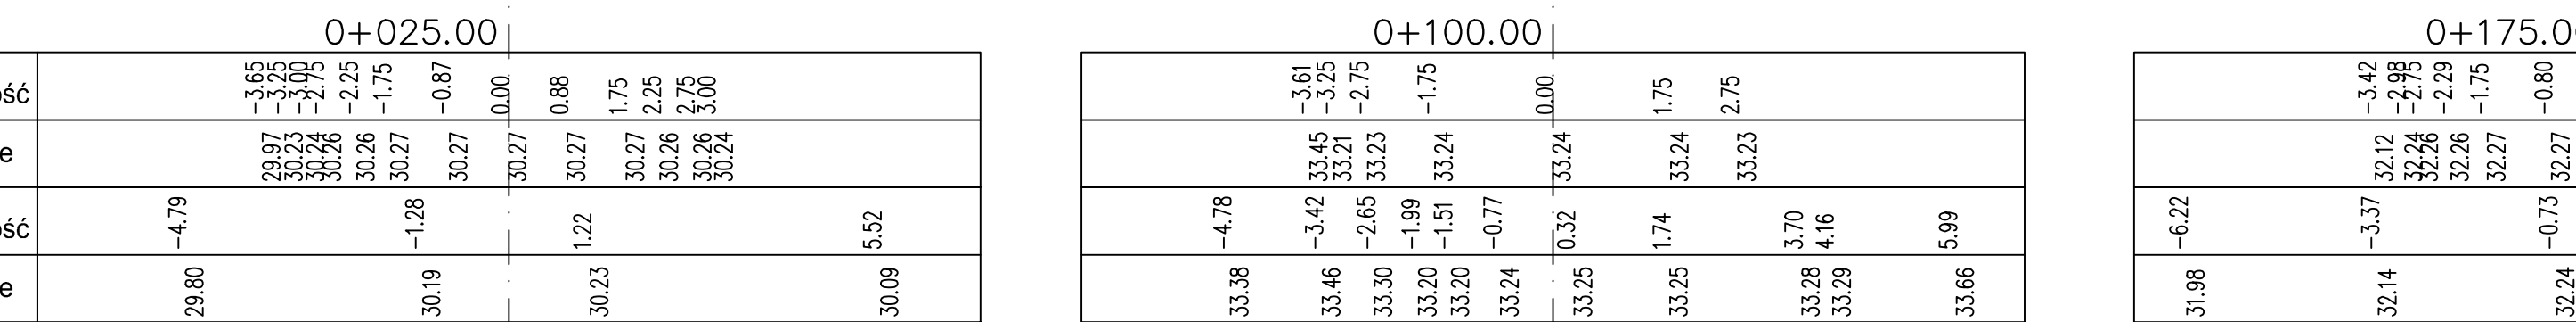

KOWA

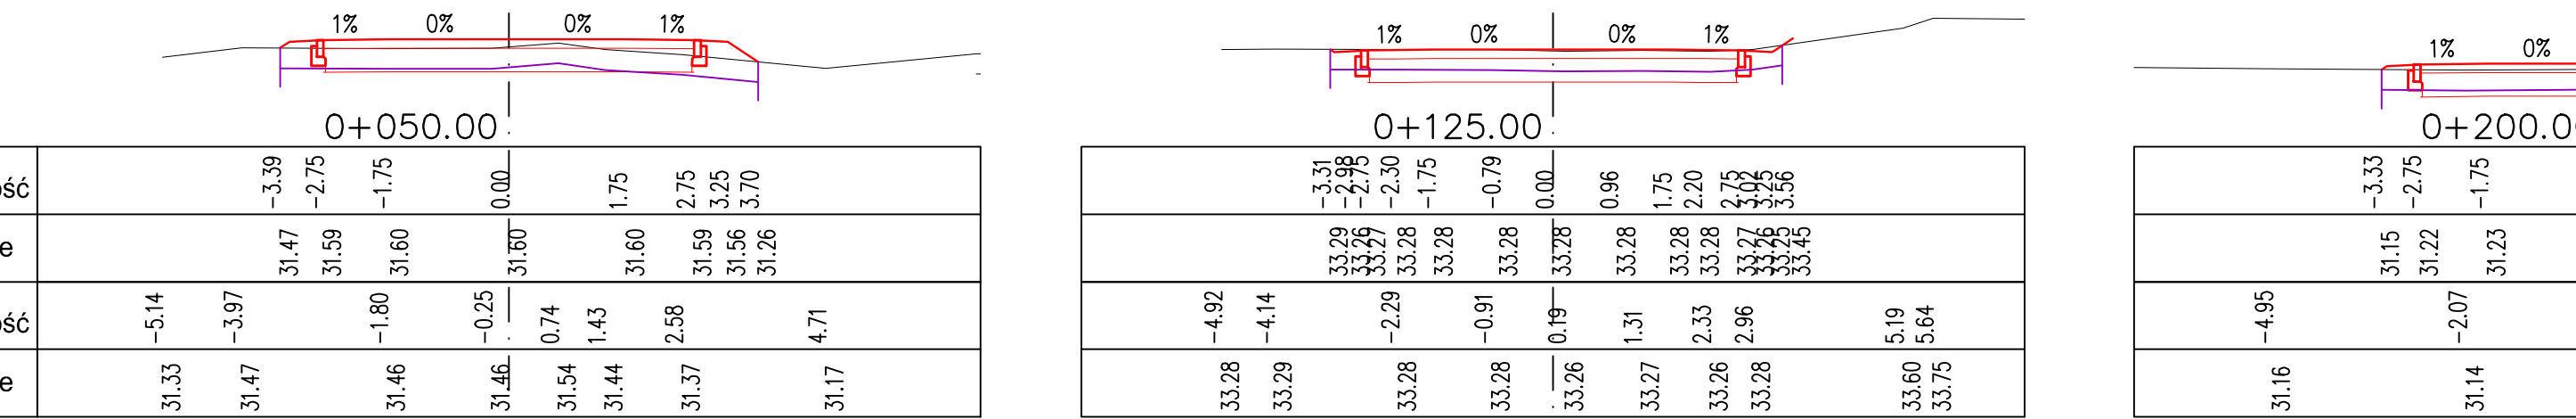

1

