

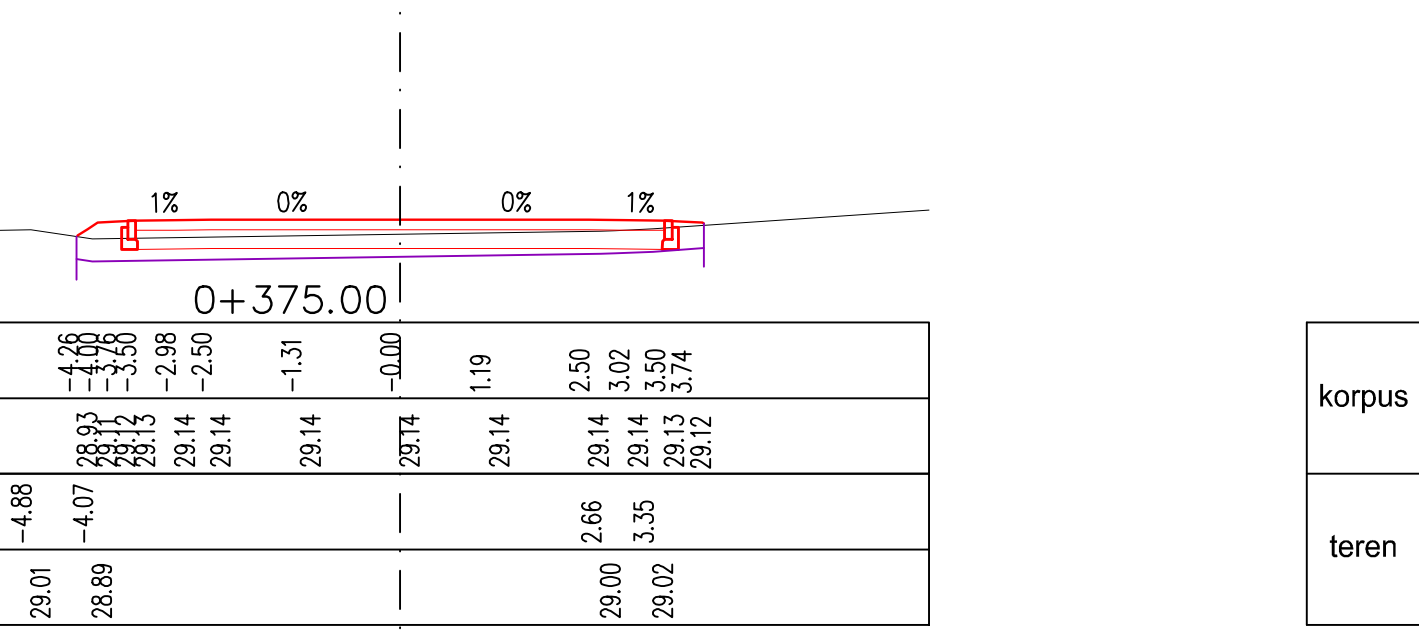
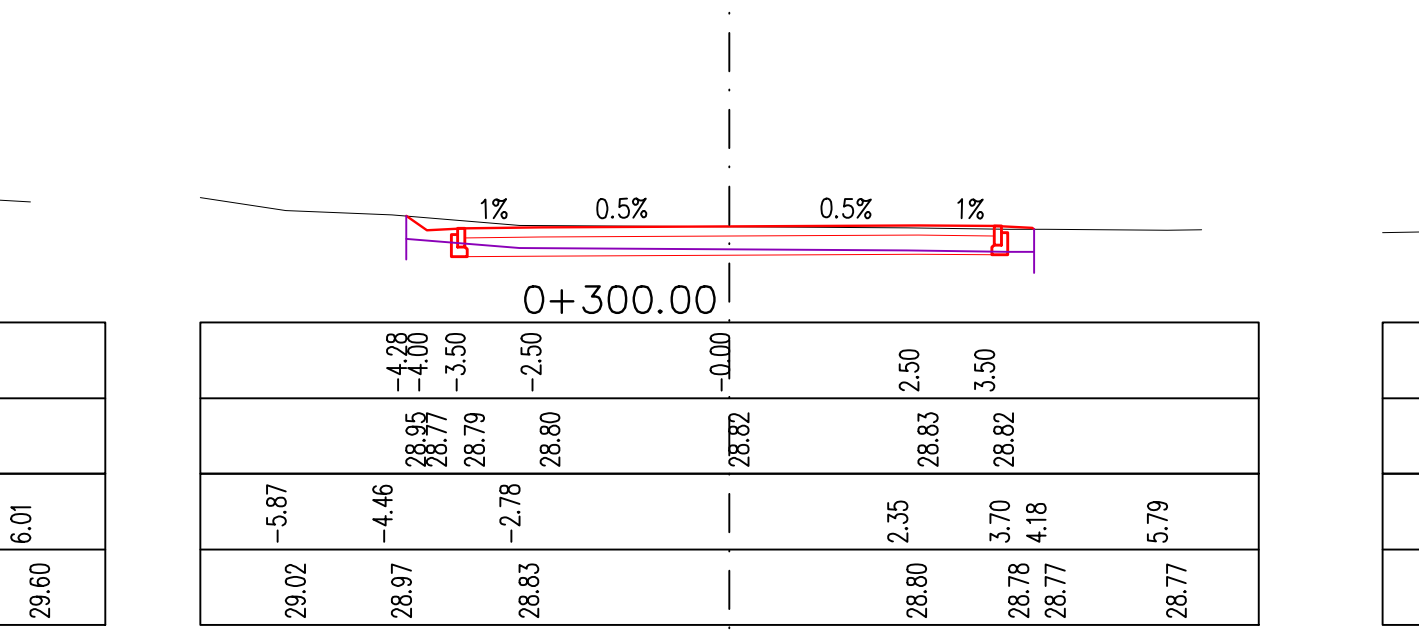
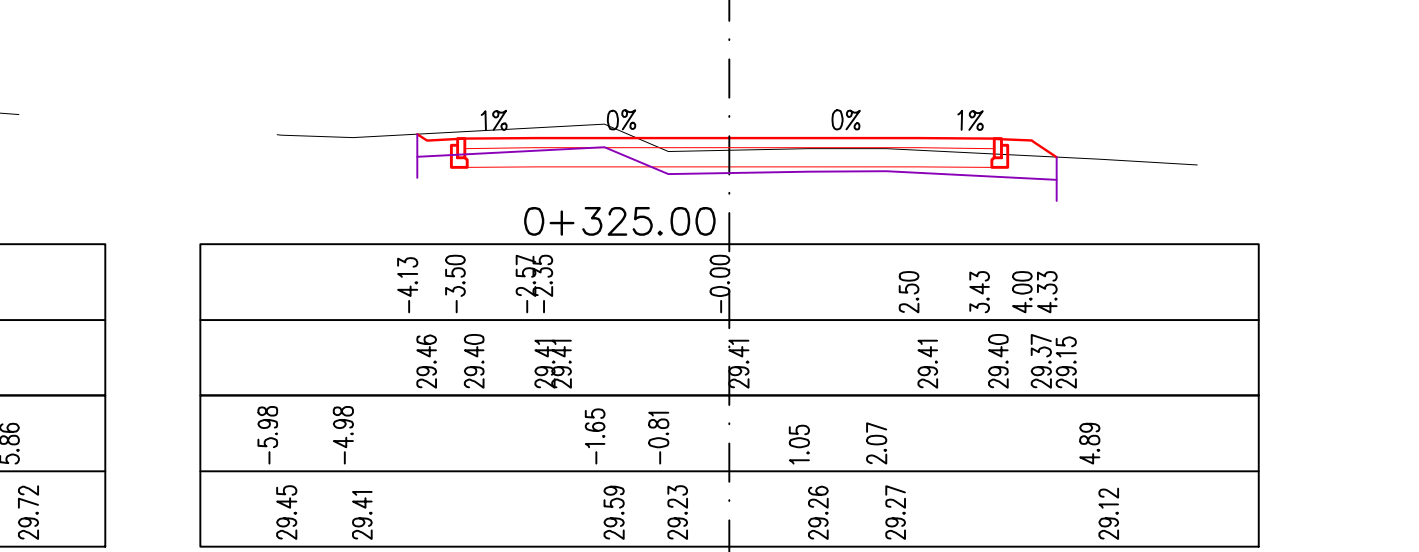
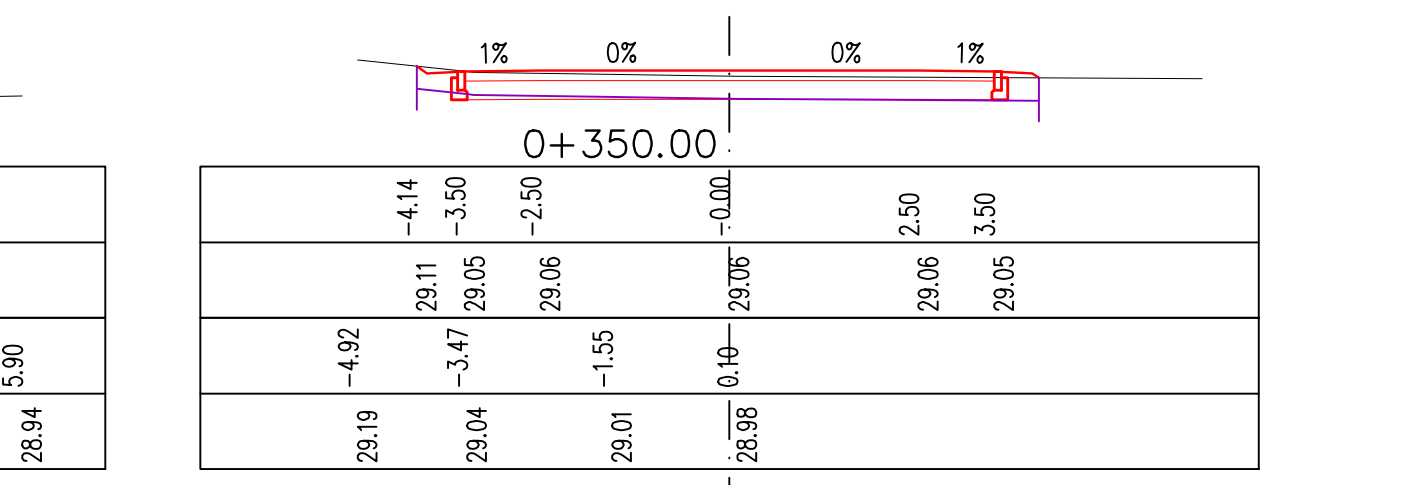
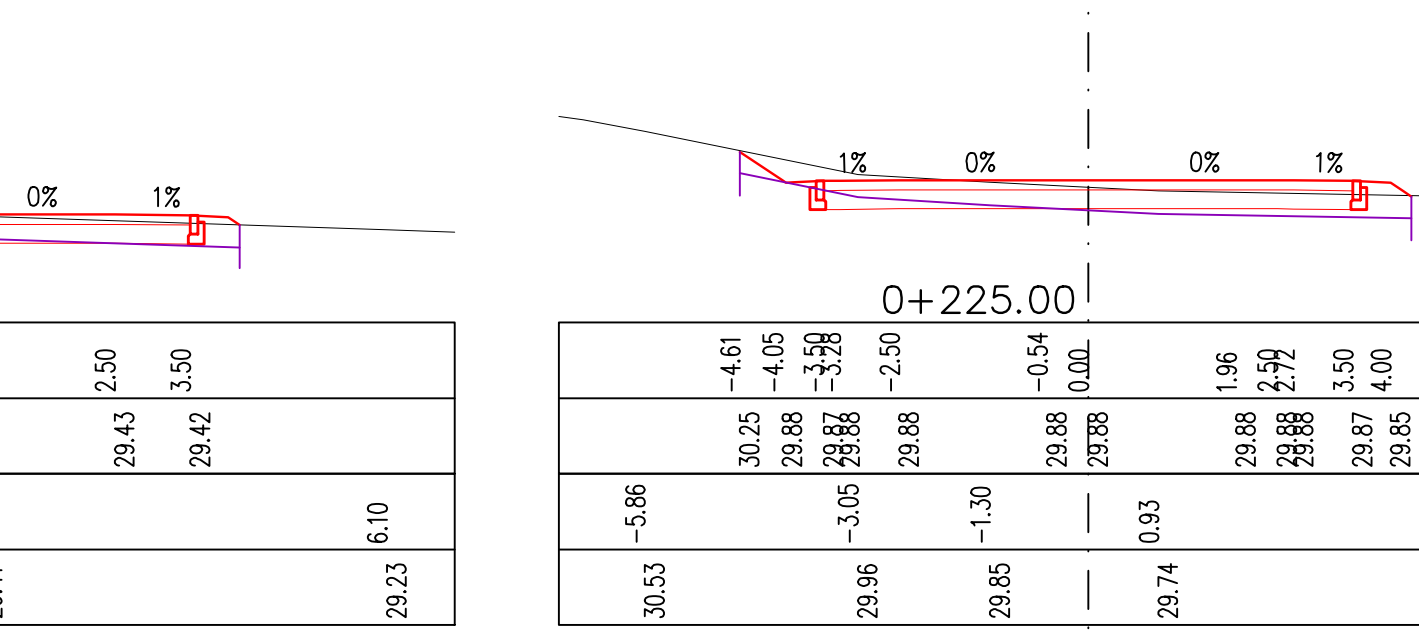
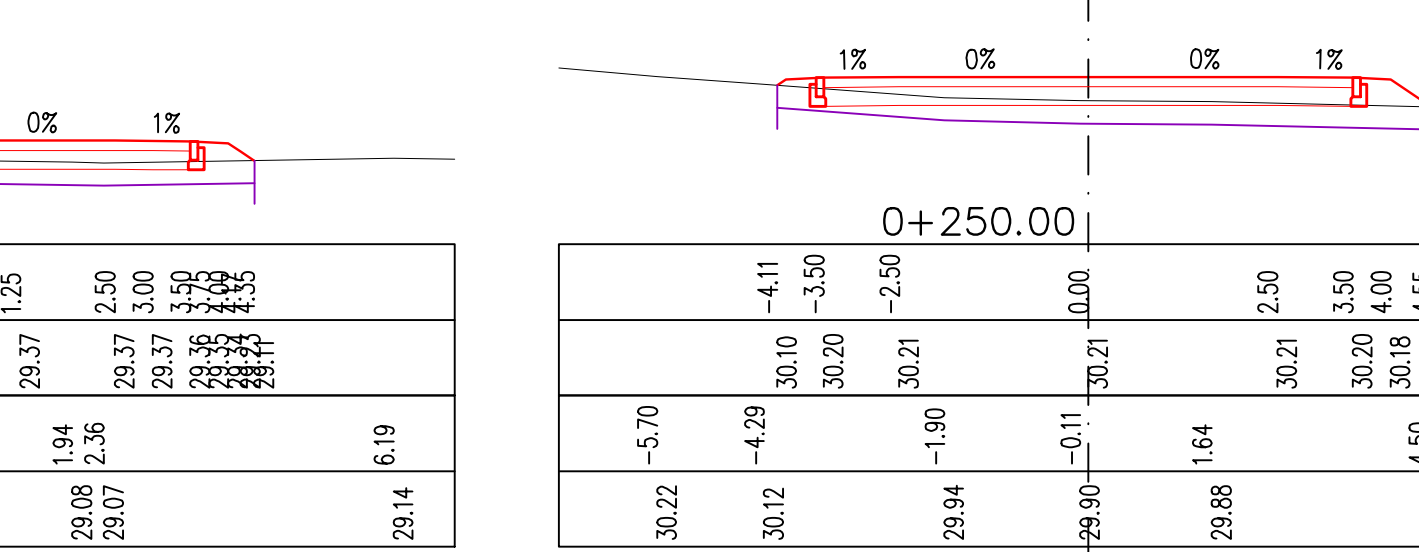
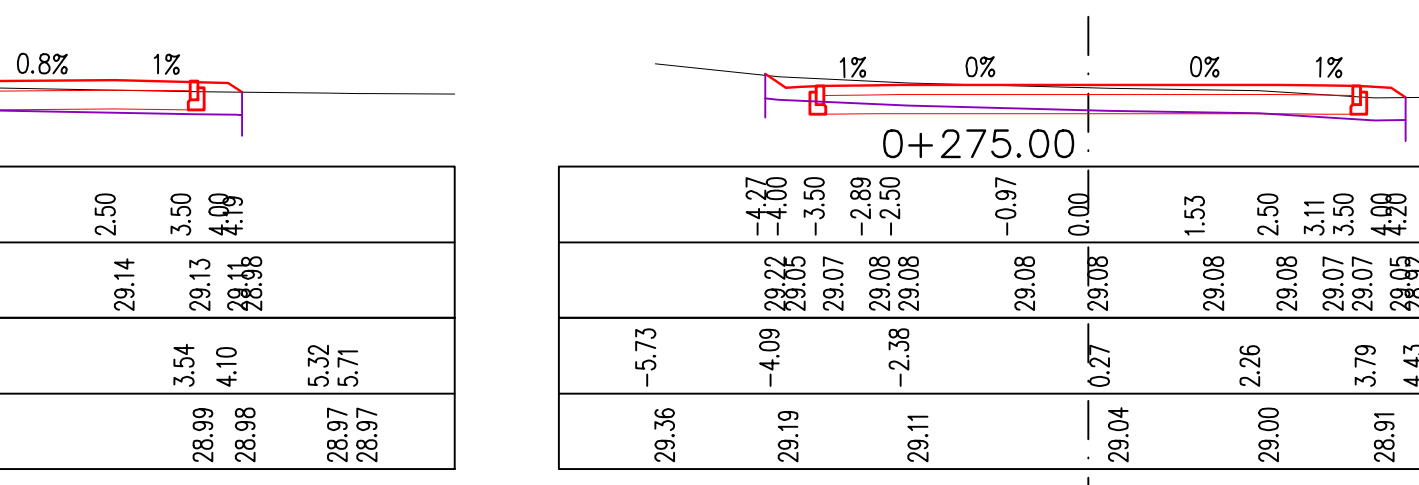
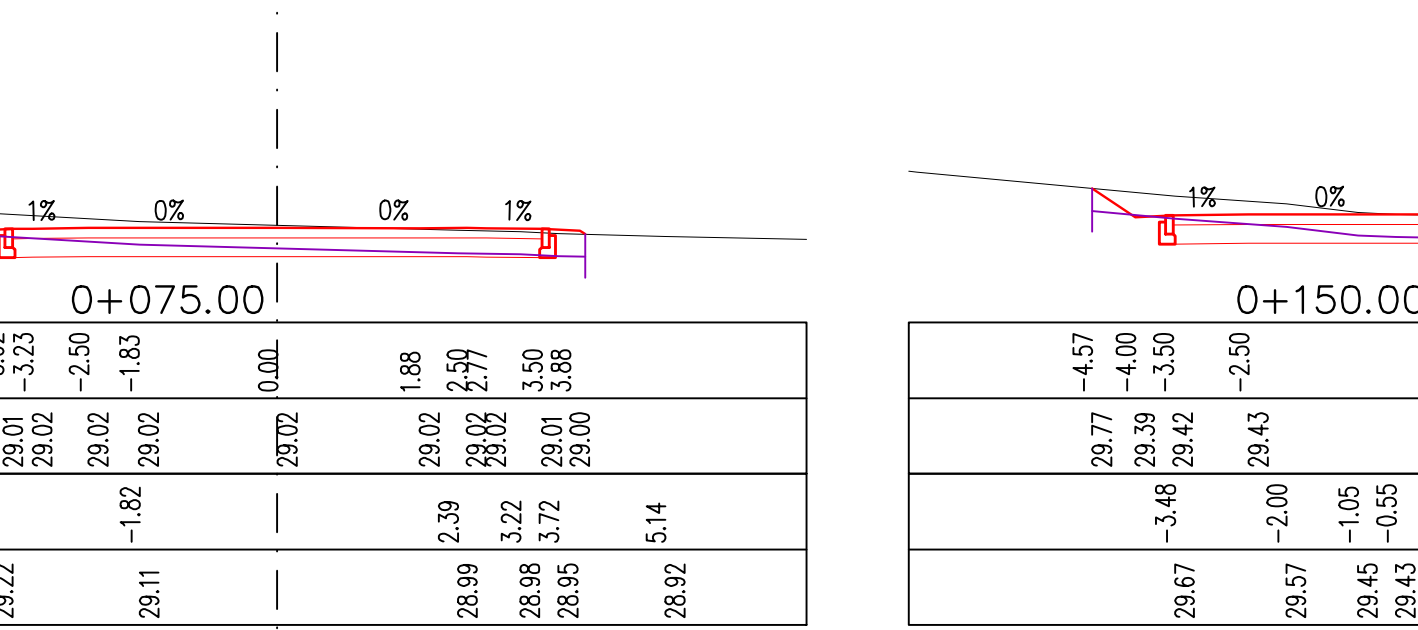
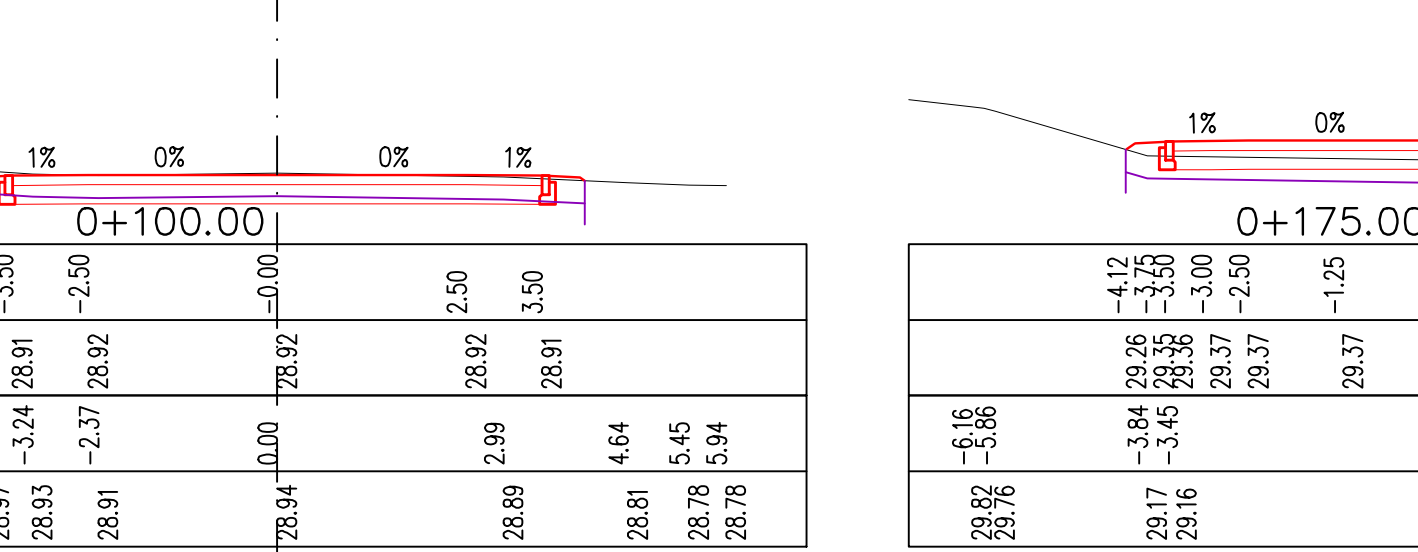
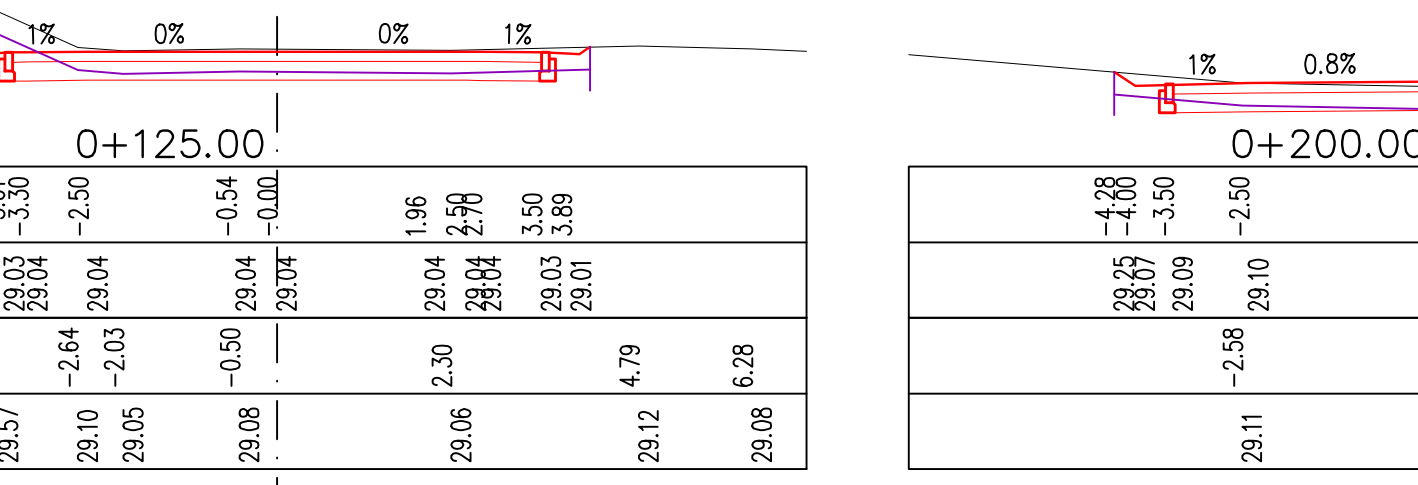
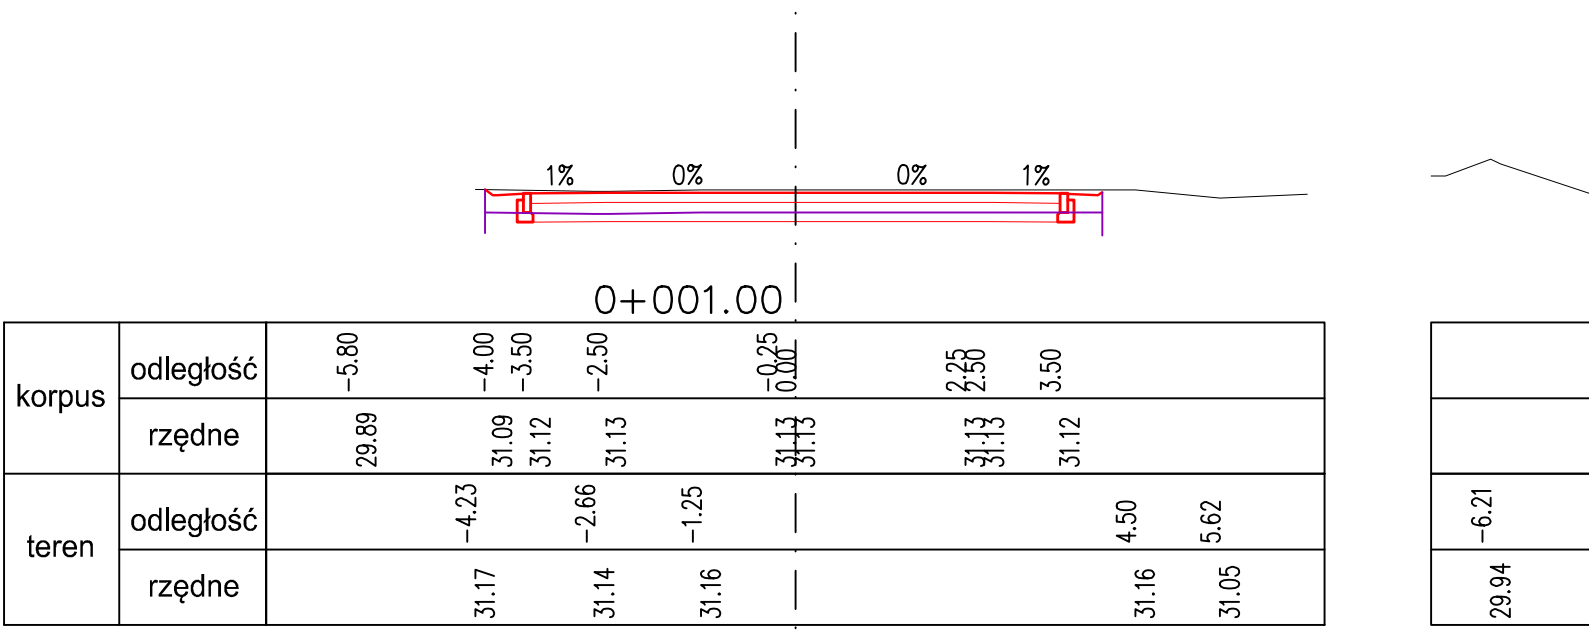


ul. Sekwojowa

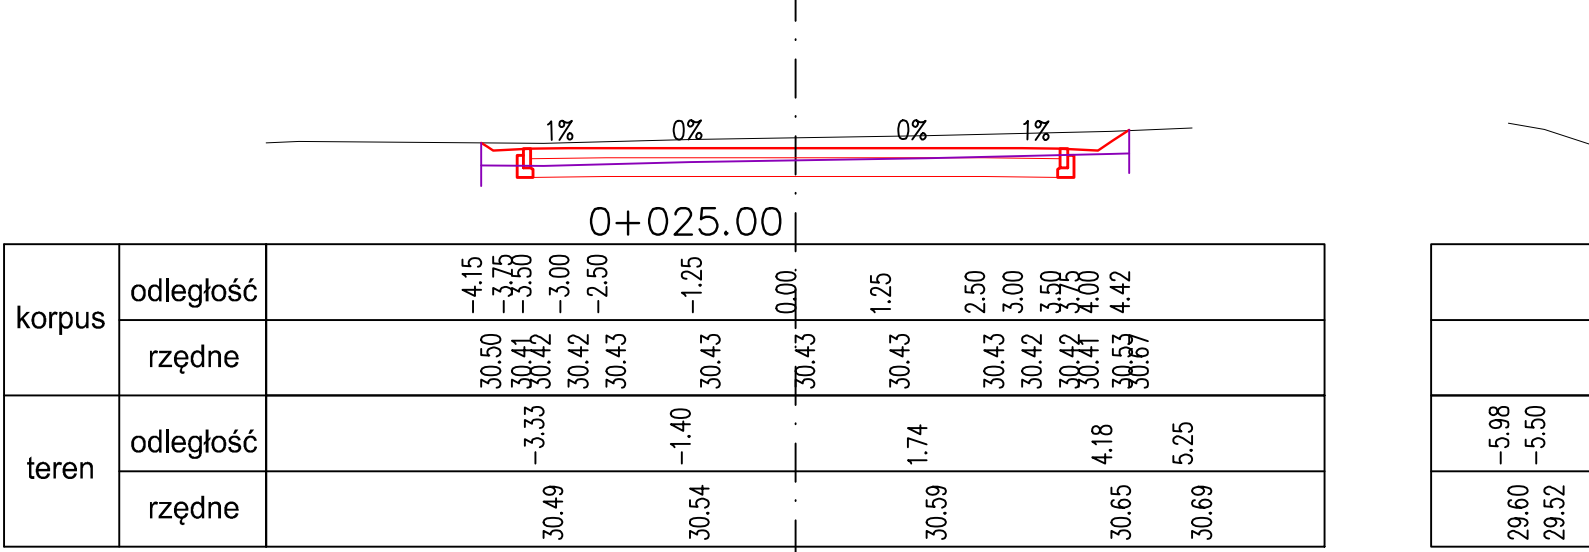

1

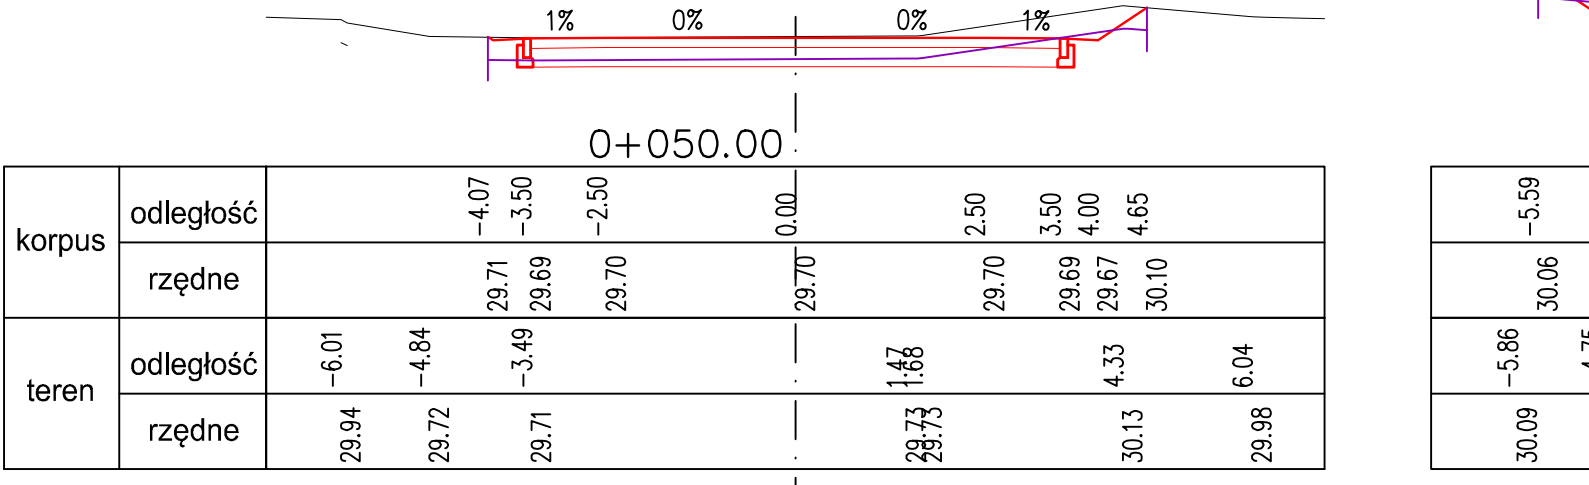