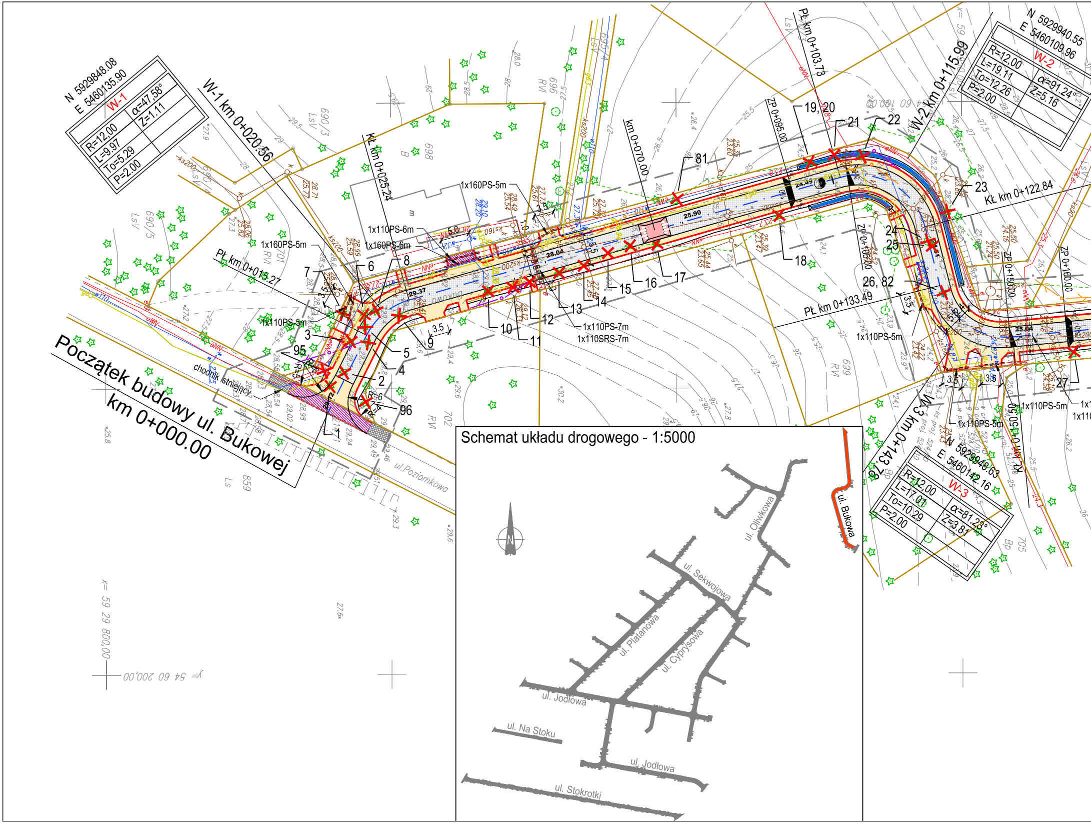
Początek budowy ul. Bukowej
km 0+000.00
N 5929848.08
E 5460135.90
W-1
R=12.00
L=9.97
To=5.29
P=2.00
α=47.58°
Z=1.11
W-1 km 0+020.56
KŁ km 0+025.24
PŁ km 0+015.27
N 5929940.55
E 5460109.96
W-2
R=12.00
L=19.11
To=12.26
P=2.00
α=91.24°
Z=5.16
W-2 km 0+115.99
KŁ km 0+122.84
PŁ km 0+103.73
PŁ km 0+133.49
km 0+070.00
ZP 0+095.00
ZP 0+105.00
ZP 0+150.00
ZP 0+160.00
KŁ km 0+150.50
W-3 km 0+143.78
N 5929948.63
E 5460142.16
W-3
R=12.00
L=17.01
To=10.29
P=2.00
α=81.28°
Z=3.87
1x160PS-5m
1x110PS-6m
1x160PS-6m
1x110PS-5m
1x110PS-7m
1x110SRS-7m
chodnik istniejący
ul.Poziomkowa
R=5
R=6
3.5
5.0
29.37
28.04
25.90
24.49
25.04
1
2
3
4
5
6
7
8
9
10
11
12
13
14
15
16
17
18
19, 20
21
22
23
24
25
26, 82
27
81
95
96
x= 59 29 800,00
y= 54 60 200,00
Schemat układu drogowego - 1:5000
ul. Oliwkowa
ul. Bukowa
ul. Sekwojowa
ul. Platanowa
ul. Cyprysowa
ul. Jodłowa
ul. Na Stoku
ul. Jodłowa
ul. Stokrotki
N


Koniec budowy ul. Bukowej
km 0+240.54
695/3
LsV
694
RVI
695/2
695/1
695/2
LsV
Ls
Bukowa
ks200
84
83
28
29
30
2
27.44
27.81
26.86
29.78
5.5
3.5
110PS-7m
DSRS -7m
700
RVI
859
860
214
31
30.5
30
29.5
29
28.5
28
27.5
27
26.5
31.2
29.7
29.6
30.4
28.6
28.4
28.3
28.2
28.1
28.0
27.9
27.8
27.7
27.6
27.5
27.4
27.3
27.2
27.1
27.0
26.8
28.02
26.48
27.47
26.32
27.31
26.11
28.02
26.53

OBIEKT:
obr. Dobra ul. Bukowa
dz. nr 697
gm. Dobra 0003
powiat policki

GEODEZJA I KARTOGRAFIA
"G E O-KOMPLEKS"
Sebastian Nowacki
70-134 Szczecin ul. Legnicka 1/6
kom. 0608-405-099
(Jednostka wykonawstwa geodezyjnego)

SKALA: 1:500
Układ współrzędnych: państwowy 2000
Poziom odniesienia wysokości: Kronsztadt

Wykonano metodą: a) rastrowo b) cyfrowo

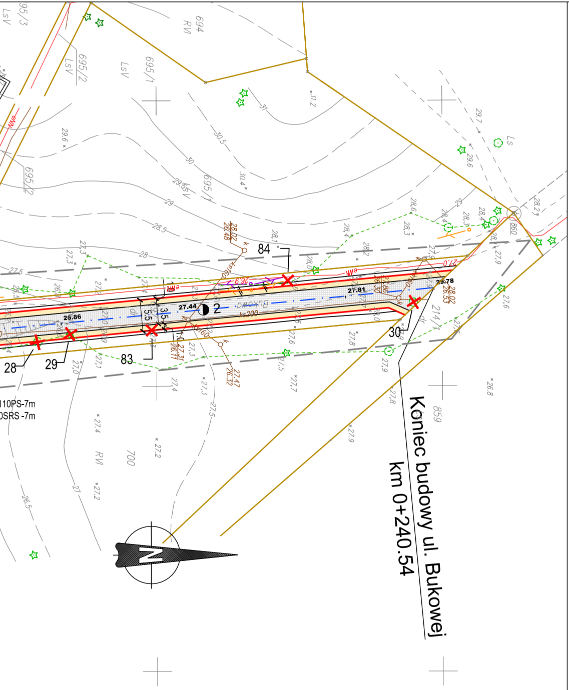Kierownik roboty

mgr inż. Sławomir Kuświk
upr. zaw. 11231

Wykonano w ramach roboty geodezyjnej:
K.E.R.G.: 611/2013

Mapę do celów projektowych sporządzono przy wykorzystaniu:
1. mapy zasadniczej w skali 1 : 500 sekcje: 341.113.1111, 0633
2. danych branżowych części uzbrojenia podziemnego
3. pomiaru zieleni wysokiej i pomników przyrody oraz pomiaru innych obiektów wskazanych przez projektanta
4. opracowanych geodezyjnie elementów planu zagospodarowania przestrzennego (linie rozgraniczające. linie regulacyjne. osie ulic)

W zakresie opracowania znajdują się punkty
osnowy geodezyjnej nr: brak

podlegające ochronie na podst. art. 15, art. 48 ust. 1 pkt 3
ustawy Prawo geodezyjne i kartograficzne.

Granice i nr działek ewidencyjnych według danych
WGKiK Starostwa Powiatowego w Policach, z dnia: 30.07.2013r.

Na mapie do celów projektowych wykazano następujące uzgodnienie przez ZUDP projekty sieci uzbrojenia terenu:
1 w, g, ks, e proj. – zudp 523/10
2 w, g, ks, e proj. – zudp 524/10

Informacje dodatkowe:

1. Zakres pomiaru: ――――― ――――― ―――――
2. Redakcja znaków zgodna z instrukcją techniczną K-1 (1979).
K-1(Podstawowa Mapa Kraju z 1998)
3. Mapa nadaje się do celów projektowych w zakresie pomiaru.
4. Stopień kartometryczności mapy do celów projektowych jest zgodny z Rozporządzeniem MSWiA z dnia 9.11.2011 r. (Dz.U. 2011 nr 263 poz. 1572)
5. Wszystkie trwałe obiekty budowlane podlegają wytyczeniu przez jednostkę wykonawstwa geodezyjnego.
6. Nie wyklucza się istnienia w terenie również uzbrojenia, o którym brak było informacji branżowych i nie zostały odnalezione w terenie w czasie inwentaryzacji geodezyjnej.
7. Opracowanie nie dotyczy przypadku opisanego w § 79 rozporządzenia MSWiA z dnia 9.11.2011 r. (Dz. U. Nr 263, poz. 1572)
8. Nie wykonano czynności określonych w §80 ust. 4 rozporządzenia MSWiA z dnia 9.11.2011 r. (Dz. U. Nr 263, poz. 1572)
9. Mapę do celów projektowych sporządzono przy wykorzystaniu arkuszy mapy zasadniczej w skali 1:500 w układzie "1965" sekcje: 341.113.0633, 1111

Uzbrojenie opracowano na podstawie:
1. danych branżowych – z literą B
2. pośredniego ustalenia przebiegu aparaturą elektromagnetyczną – z literą A.
3. bezpośrednich pomiarów powykonawczych – bez litery.

W związku z tym w częściach 1 i 2 nie gwarantuje się kompletności. a dokładność położenia uzbrojenia na mapie może być niższa od dokładności kartometrycznej mapy.

Aktualność mapy do celów projektowych na dzień:

09.08.2013

inż. Sebastian Nowacki
Kierownik jednostki wykonawstwa geodezyjnego:

LEGENDA:

▦ - kostka brukowa betonowa ażurowa (pieszojezdnia)
🟨 - kostka brukowa betonowa pełna (pieszojezdnia, zjazdy, dojścia)
▨ - nawierzchnia do rozbiórki
▨ - nawierzchnia do przełożenia
▩ - umocnienie skarpy, - nawierzchnia poboczy (ul. Na Stoku)
🟩 - zieleń
- - - - krawężniki obniżone
— - krawężnik betonowy wystający
— - opornik betonowy wtopiony
— - linia rozdziału nawierzchni
— - obrzeże betonowe
- proponowana lokalizacja słupów telekomunikacyjnych
- słupy telekomunikacyjne do przestawienia
2x110PS-5m cWN - rura osłonowa dwudzielna 110PS (kable 0.4kV)
3x160PS-8m cWN - rura osłonowa dwudzielna 160PS (kable 15kV)
ZP - zmiana przechyłki
30 ✕ - drzewa do wycinki
- mulda
- progi zwalniające płytowe

PROJEKTOWANIE NADZORY DORADZTWO
PRODROM
Adam Bukowiecki
Grzepnica 1p, 72-003 Grzepnica
fax +48 91 88 35 143
tel. +48 608 585 484
e-mail: biuro@prodrom.pl
PROJEKTOWANIE NADZORY DORADZTWO

Nazwa inwestycji	Budowa dróg gminnych w m. Dobra				
Obiekt:	Droga gminna klasy D - ul. Bukowa				
Opracował:	mgr inż. Ryszard URBAŃSKI		PODPIS	Data:	XII.2013
Projektant:	mgr inż. Adam BUKOWIECKI	upr. 114/Sz/2002 specjal. konstrukcyjno - budowlana bez ograniczeń	PODPIS	Skala:	1:500
Sprawdzający:	mgr inż. Krzysztof MAZURAK	upr. ZAP/0195/POOD/09 specjalność drogowa bez ograniczeń	PODPIS	Nr rys.:	**3.1**
Nazwa rysunku:	Plan zagospodarowania terenu				