

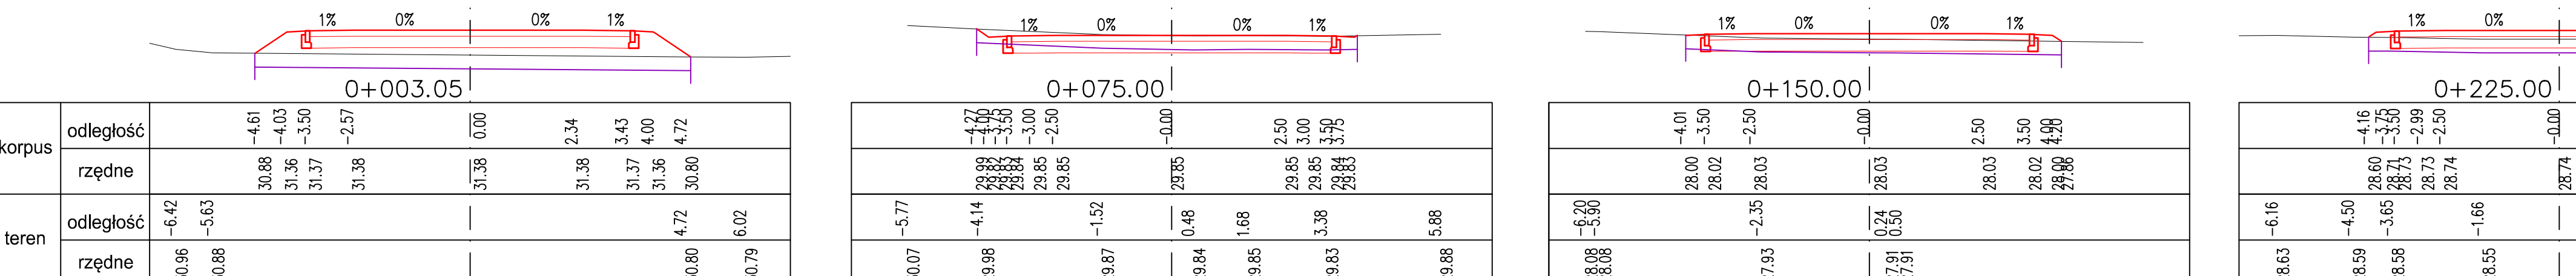


ul. Cyprysowa

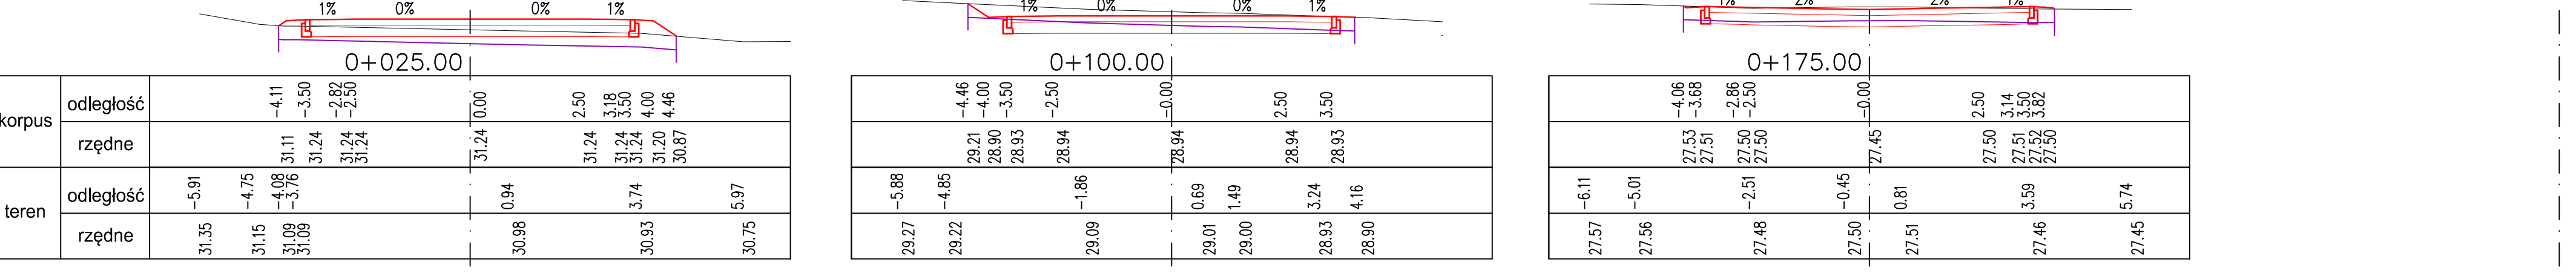

ul. Stokrotki

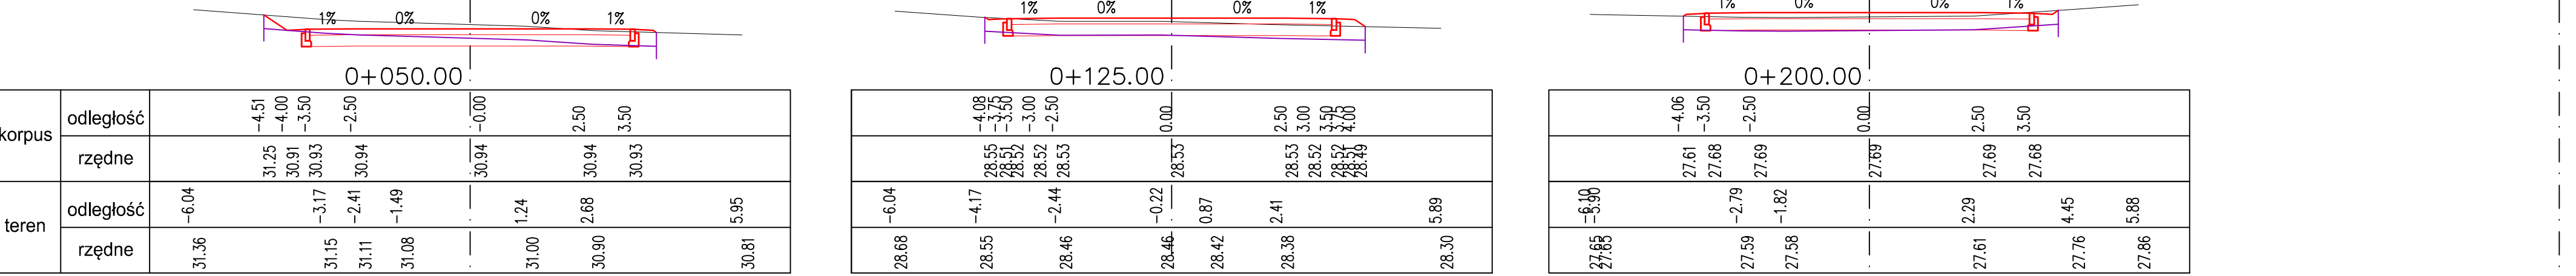