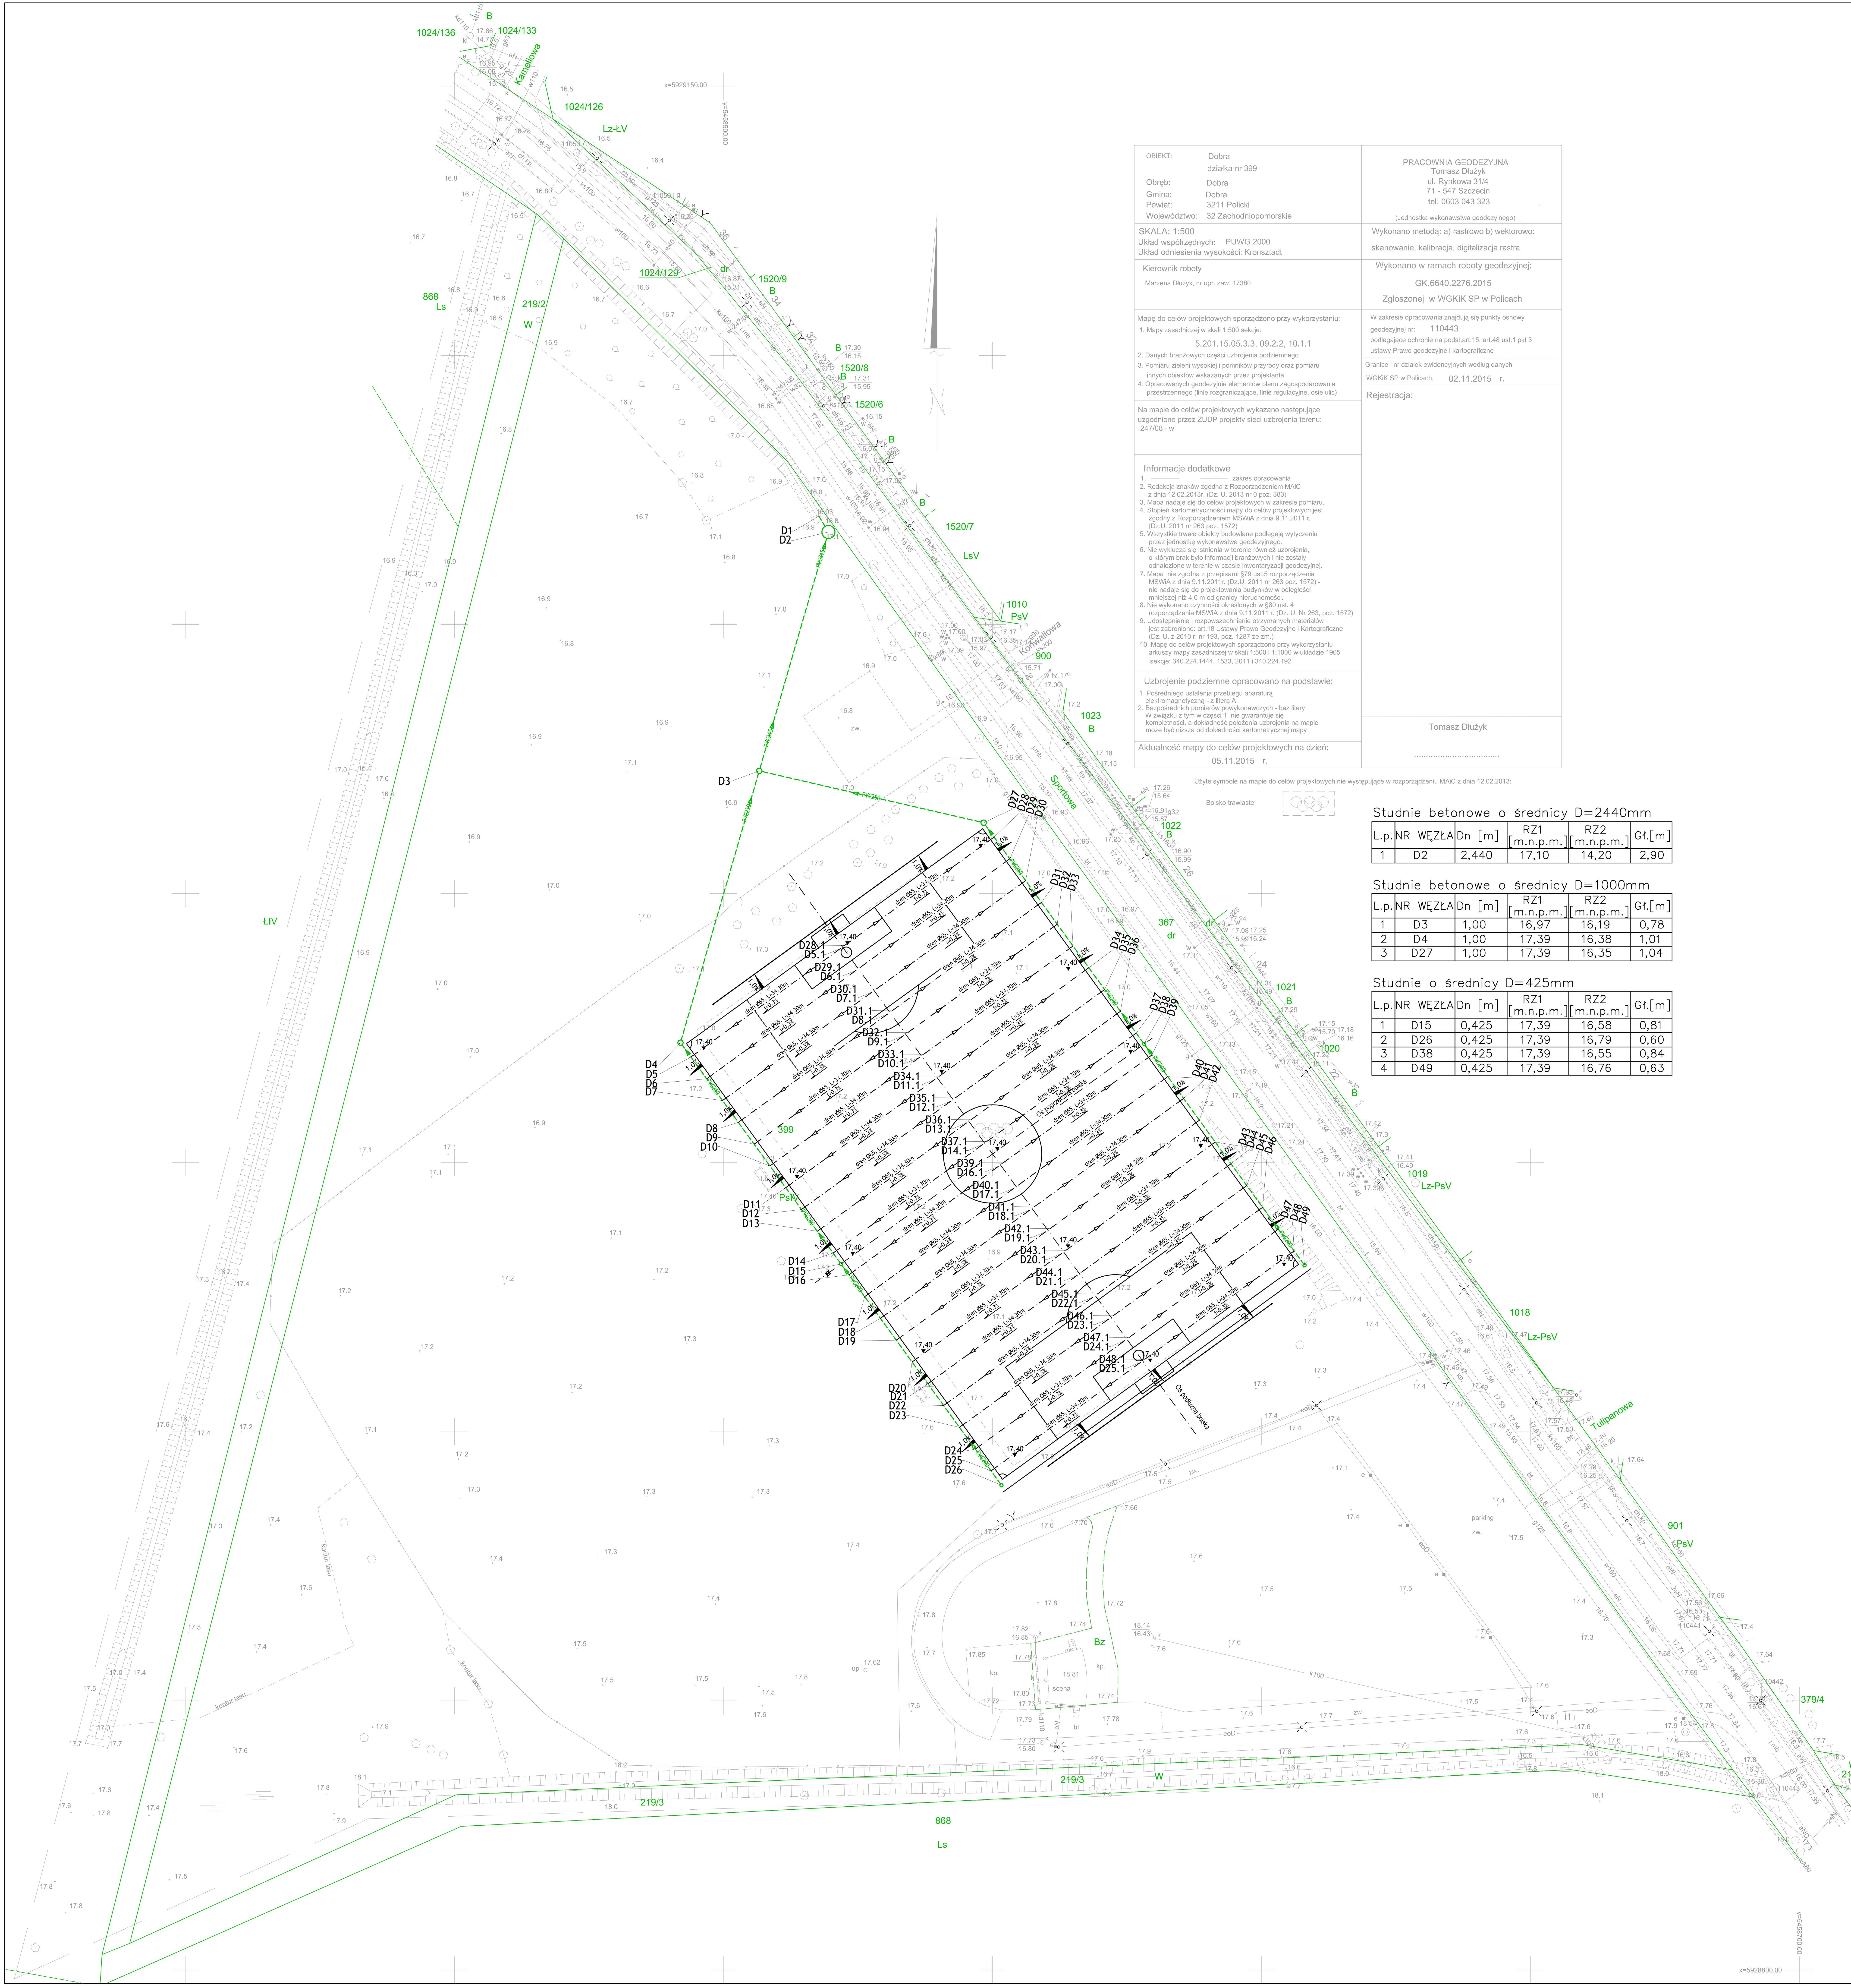

OBIEKT: Dobra
działka nr 399
Obręb: Dobra
Gmina: Dobra
Powiat: 3211 Policki
Województwo: 32 Zachodniopomorskie

SKALA: 1:500
Układ współrzędnych: PUWG 2000
Układ odniesienia wysokości: Kronsztadt

Kierownik roboty
Marzena Dłużyk, nr upr. zaw. 17380

Mapę do celów projektowych sporządzono przy wykorzystaniu:
1. Mapy zasadniczej w skali 1:500 sekcje:
5.201.15.05.3.3, 09.2.2, 10.1.1
2. Danych branżowych części uzbrojenia podziemnego
3. Pomiaru zieleni wysokiej i pomników przyrody oraz pomiaru innych obiektów wskazanych przez projektanta
4. Opracowanych geodezyjnie elementów planu zagospodarowania przestrzennego (linie rozgraniczające, linie regulacyjne, osie ulic)

Na mapie do celów projektowych wykazano następujące uzgodnione przez ZUDP projekty sieci uzbrojenia terenu:
247/08 - w

Informacje dodatkowe
1. .... zakres opracowania
2. Redakcja znaków zgodna z Rozporządzeniem MAiC z dnia 12.02.2013r. (Dz. U. 2013 nr 0 poz. 383)
3. Mapa nadaje się do celów projektowych w zakresie pomiaru.
4. Stopień kartometryczności mapy do celów projektowych jest zgodny z Rozporządzeniem MSWiA z dnia 9.11.2011 r. (Dz.U. 2011 nr 263 poz. 1572)
5. Wszystkie trwałe obiekty budowlane podlegają wytyczeniu przez jednostkę wykonawstwa geodezyjnego.
6. Nie wyklucza się istnienia w terenie również uzbrojenia, o którym brak było informacji branżowych i nie zostały odnalezione w terenie w czasie inwentaryzacji geodezyjnej.
7. Mapa nie zgodna z przepisami §79 ust.5 rozporządzenia MSWiA z dnia 9.11.2011r. (Dz.U. 2011 nr 263 poz. 1572) - nie nadaje się do projektowania budynków w odległości mniejszej niż 4,0 m od granicy nieruchomości.
8. Nie wykonano czynności określonych w §80 ust. 4 rozporządzenia MSWiA z dnia 9.11.2011 r. (Dz. U. Nr 263, poz. 1572)
9. Udostępnianie i rozpowszechnianie otrzymanych materiałów jest zabronione: art.18 Ustawy Prawo Geodezyjne i Kartograficzne (Dz. U. z 2010 r. nr 193, poz. 1287 ze zm.)
10. Mapę do celów projektowych sporządzono przy wykorzystaniu arkuszy mapy zasadniczej w skali 1:500 i 1:1000 w układzie 1965 sekcje: 340.224.1444, 1533, 2011 i 340.224.192

Uzbrojenie podziemne opracowano na podstawie:
1. Pośredniego ustalenia przebiegu aparaturą elektromagnetyczną - z literą A
2. Bezpośrednich pomiarów powykonawczych - bez litery
W związku z tym w części 1 nie gwarantuje się kompletności, a dokładność położenia uzbrojenia na mapie może być niższa od dokładności kartometrycznej mapy

Aktualność mapy do celów projektowych na dzień:
05.11.2015 r.

PRACOWNIA GEODEZYJNA
Tomasz Dłużyk
ul. Rynkowa 31/4
71 - 547 Szczecin
tel. 0603 043 323
(Jednostka wykonawstwa geodezyjnego)

Wykonano metodą: a) rastrowo b) wektorowo:
skanowanie, kalibracja, digitalizacja rastra

Wykonano w ramach roboty geodezyjnej:
GK.6640.2276.2015
Zgłoszonej w WGKiK SP w Policach

W zakresie opracowania znajdują się punkty osnowy geodezyjnej nr: 110443
podlegające ochronie na podst.art.15, art.48 ust.1 pkt 3 ustawy Prawo geodezyjne i kartograficzne

Granice i nr działek ewidencyjnych według danych WGKiK SP w Policach, 02.11.2015 r.

Rejestracja:

Tomasz Dłużyk
....

Użyte symbole na mapie do celów projektowych nie występujące w rozporządzeniu MAiC z dnia 12.02.2013:
Boisko trawiaste:

Studnie betonowe o średnicy D=2440mm

L.p.	NR WĘZŁA	Dn [m]	RZ1 [m.n.p.m.]	RZ2 [m.n.p.m.]	Gł.[m]
1	D2	2,440	17,10	14,20	2,90

Studnie betonowe o średnicy D=1000mm

L.p.	NR WĘZŁA	Dn [m]	RZ1 [m.n.p.m.]	RZ2 [m.n.p.m.]	Gł.[m]
1	D3	1,00	16,97	16,19	0,78
2	D4	1,00	17,39	16,38	1,01
3	D27	1,00	17,39	16,35	1,04

Studnie o średnicy D=425mm

L.p.	NR WĘZŁA	Dn [m]	RZ1 [m.n.p.m.]	RZ2 [m.n.p.m.]	Gł.[m]
1	D15	0,425	17,39	16,58	0,81
2	D26	0,425	17,39	16,79	0,60
3	D38	0,425	17,39	16,55	0,84
4	D49	0,425	17,39	16,76	0,63

WSPÓŁRZĘDNE PUNKTÓW

Ozn.	X	Y
KANALIZACJA DESZCZOWA		
D1	5929070,12	5458517,77
D2	5929067,18	5458519,54
D3	5929022,79	5458506,67
D4	5928972,30	5458492,04
D5	5928969,63	5458493,97
D6	5928965,58	5458496,91
D7	5928961,53	5458499,85
D8	5928957,48	5458502,78
D9	5928953,44	5458505,72
D10	5928949,39	5458508,65
D11	5928945,34	5458511,59
D12	5928941,29	5458514,53
D13	5928937,25	5458517,46
D14	5928933,20	5458520,40
D15	5928931,18	5458521,87
D16	5928929,15	5458523,33
D17	5928925,11	5458526,27
D18	5928921,06	5458529,21
D19	5928917,01	5458532,14
D20	5928912,96	5458535,08
D21	5928908,92	5458538,01
D22	5928904,87	5458540,95
D23	5928900,82	5458543,89
D24	5928896,77	5458546,82
D25	5928892,73	5458549,76
D26	5928890,06	5458551,70
D27	5929013,17	5458548,38
D28	5929010,50	5458550,32
D29	5929006,45	5458553,25
D30	5929002,40	5458556,19
D31	5928998,35	5458559,12
D32	5928994,31	5458562,06
D33	5928990,26	5458565,00
D34	5928986,21	5458567,93
D35	5928982,17	5458570,87
D36	5928978,12	5458573,80
D37	5928974,07	5458576,74
D38	5928972,05	5458578,21
D39	5928970,02	5458579,68
D40	5928965,98	5458582,61
D41	5928961,93	5458585,55
D42	5928957,88	5458588,48
D43	5928953,84	5458591,42
D44	5928949,79	5458594,36
D45	5928945,74	5458597,29
D46	5928941,69	5458600,23
D47	5928937,65	5458603,16
D48	5928933,60	5458606,10
D49	5928930,93	5458608,04
D28.1	5928990,35	5458522,55
D29.1	5928986,31	5458525,49
D30.1	5928982,26	5458528,42
D31.1	5928978,21	5458531,36
D32.1	5928974,17	5458534,29
D33.1	5928970,12	5458537,23
D34.1	5928966,07	5458540,17
D35.1	5928962,02	5458543,10
D36.1	5928957,98	5458546,04
D37.1	5928953,93	5458548,97
D39.1	5928949,88	5458551,91
D40.1	5928945,83	5458554,85
D41.1	5928941,79	5458557,78
D42.1	5928937,74	5458560,72
D43.1	5928933,69	5458563,65
D44.1	5928929,65	5458566,59
D45.1	5928925,60	5458569,53
D46.1	5928921,55	5458572,46
D47.1	5928917,50	5458575,40
D48.1	5928913,46	5458578,33
D5.1	5928989,77	5458521,74
D6.1	5928985,72	5458524,68
D7.1	5928981,67	5458527,61
D8.1	5928977,63	5458530,55
D9.1	5928973,58	5458533,48
D10.1	5928969,53	5458536,42
D11.1	5928965,48	5458539,36
D12.1	5928961,44	5458542,29
D13.1	5928957,39	5458545,23
D14.1	5928953,34	5458548,16
D16.1	5928949,29	5458551,10
D17.1	5928945,25	5458554,04
D18.1	5928941,20	5458556,97
D19.1	5928937,15	5458559,91
D20.1	5928933,11	5458562,84
D21.1	5928929,06	5458565,78
D22.1	5928925,01	5458568,72
D23.1	5928920,96	5458571,65
D24.1	5928916,92	5458574,59
D25.1	5928912,87	5458577,52

OZNACZENIA OGÓLNE:
- ZAKRES OPRACOWANIA
- GRANICE EWIDENCYJNE DZIAŁEK
- ISTNIEJĄCE BOISKO PIŁKARSKIE O NAWIERZCHNI TRAWIASTEJ
- ISTNIEJĄCE DRZEWA

OZNACZENIA BRANŻOWE
- PROJ. INSTALACJA ZEWNĘTRZNA KANALIZACJI DESZCZOWEJ
- PROJ. INSTALACJA DRENAŻOWA
- DRENAŻ - PROJEKTOWANY
- ▼17,40 RZĘDNE PROJEKTOWANE
- 2% 2% SPADKI POPRZECZNE
- 0,50% POCHYLENIA PODŁUŻNE

PRAWA AUTORSKIE ZASTRZEŻONE / COPY RIGHTS RESERVED
Przedmiotowy projekt architektoniczny jest chroniony prawem autorskim zgodnie z art.1 i nast. Ustawy o Prawie Autorskim i Prawach Pokrewnych z dn.4 lutego 1994 r.(Dz.U. nr 24 poz.83 z 23.02.95 r.)

PROJEKTANT
mgr inż. arch. Justyna Bernat-Łagoda
upr bud nr 14/ZPOIA/OKK/2012

SPRAWDZAJĄCY
mgr inż. arch. Agnieszka Małagocka
upr bud nr 17/97

PROJEKTANT BRANŻY SANITARNEJ
inż. Artur Marciniak
upr bud nr ZAP/0226/PWOS/10

SPRAWDZAJĄCY
mgr inż. Dawid Wachowiec
upr bud nr ZAP/0107/PWOS/09

REMONT NAWIERZCHNI BOISKA SPORTOWEGO W DOBREJ UL. SPORTOWA 7

ADRES: ul.Sportowa, Dobra, dz. nr 399, obręb Dobra, gmina Dobra

INWESTOR:
Gmina Dobra,
ul.Szczecińska 16a, 72-003 Dobra

RYS. 2 PROJEKT ZAGOSPODAROWANIA TERENU - PLANSZA KOORDYNACYJNA

FAZA	SKALA	DATA
PROJEKT BUDOWLANY	1-500	LUTY 2016 r