


TEMAT: Bezrzecze, Bukowa, kolektor i zbiornik wód deszczowych

PRZEKRÓJ GEOTECHNICZNY

S K A L A 1:100/250

IX

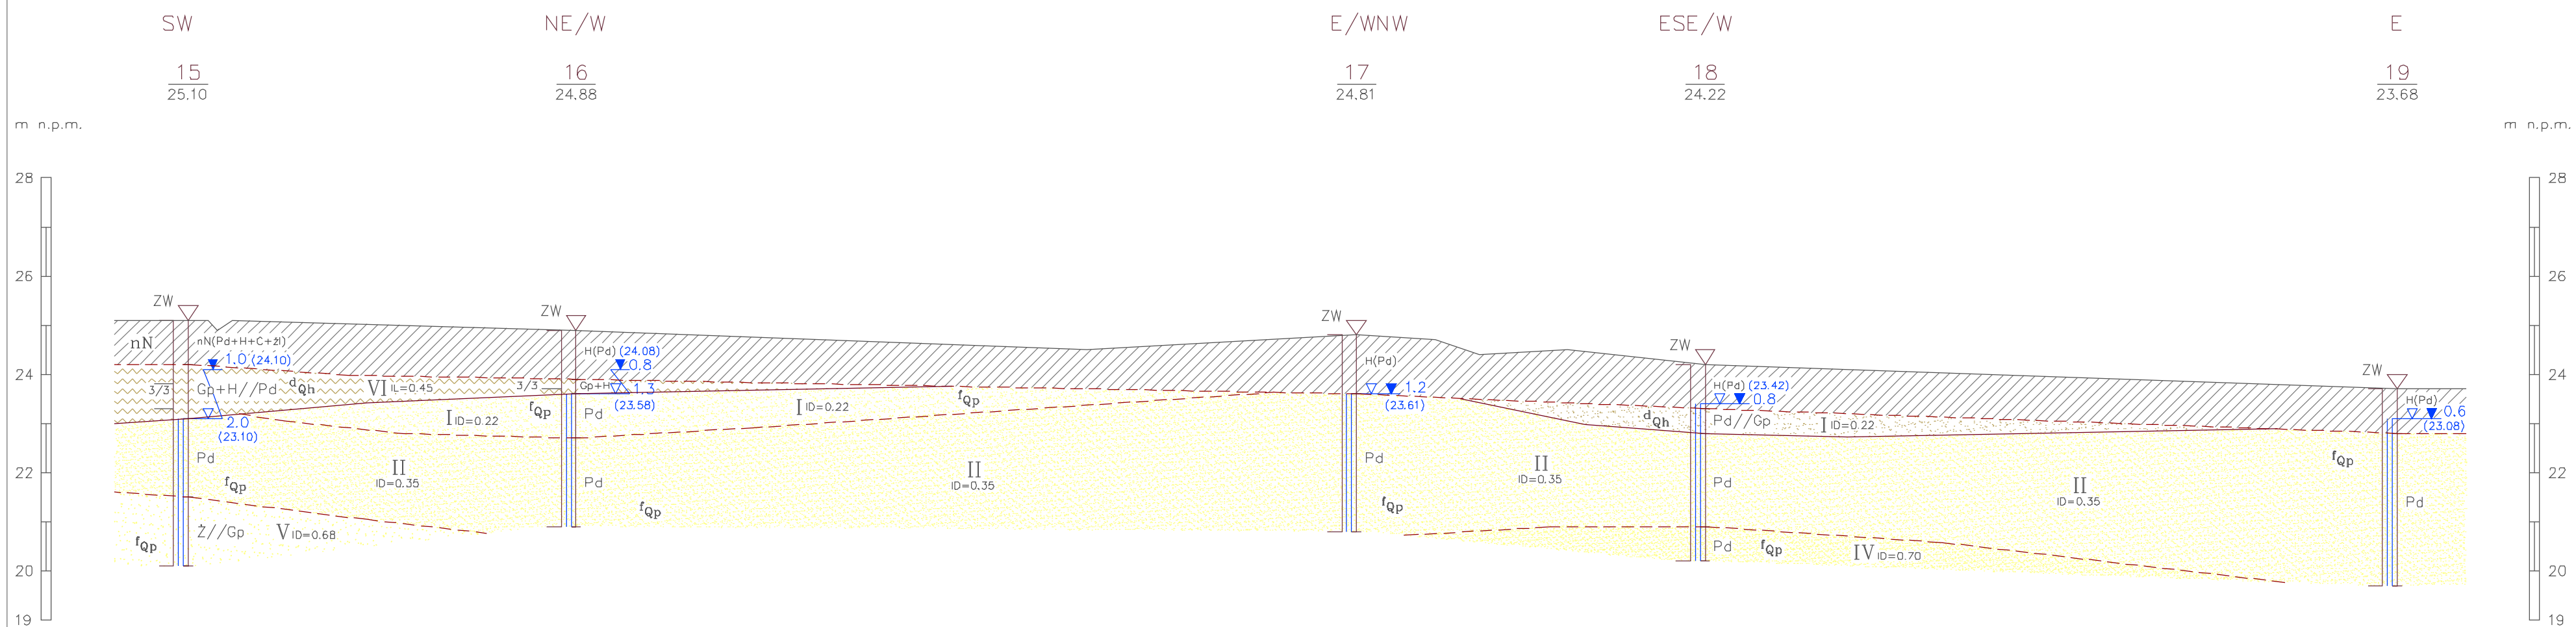

Opracował: