


TEMAT: Dobra Szczecińska, rej. ul. Paproci – Tulipanowej, kanalizacja

PRZEKRÓJ GEOTECHNICZNY

S K A L A 1:100/1000

P6

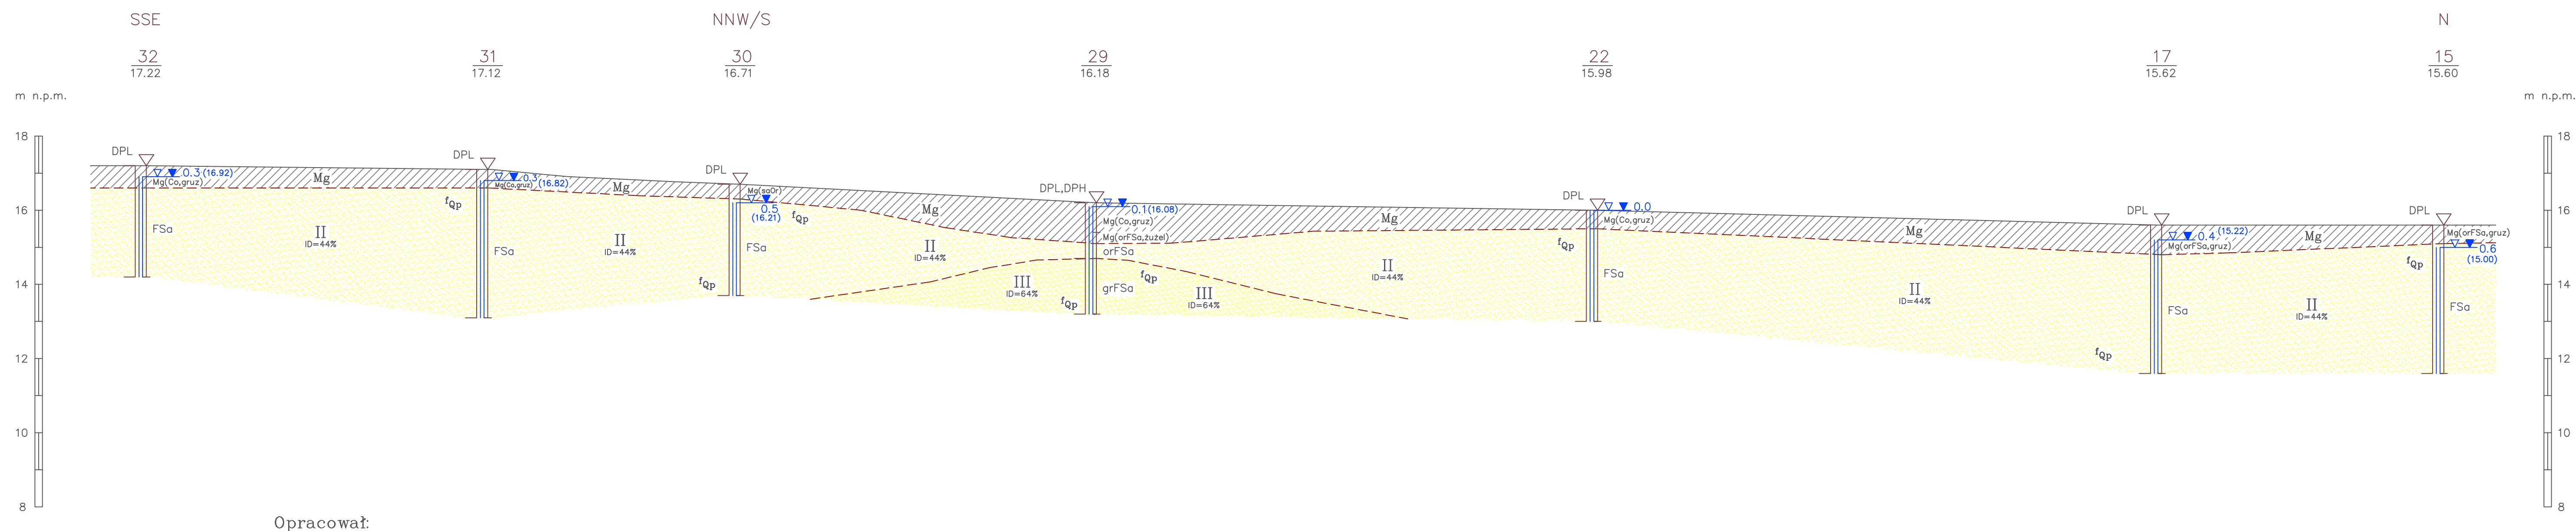

Opracował: