ArtGeo
GEOTECHNIKA, HISTORIA ARCHI
71-280 SZCZECIN, ul.Mickiewicza

TEMAT: Dobra Szczecińska, rej. ul. Paproci – Tulipanowej, kanalizacja

PRZEKRÓJ GEOTECHNICZNY

S K A L A 1:100/1000

P9

WNW

2
15.08

3
14.41

ESE/NW

7
15.22

SE

15
15.60

m n.p.m.

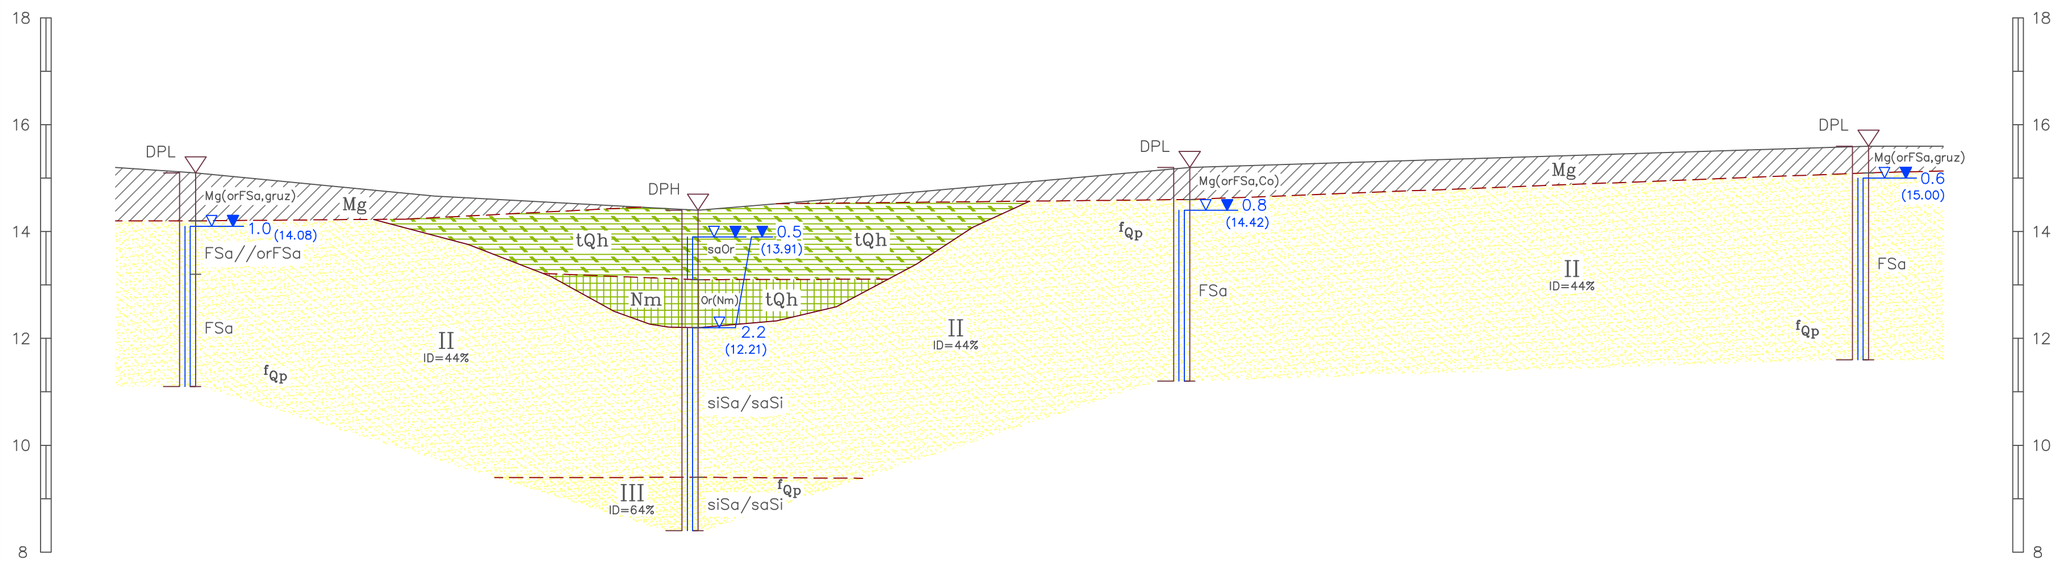

Opracował: