




PRZEKRÓJ NORMALNY DROGOWY NA PROSTEJ

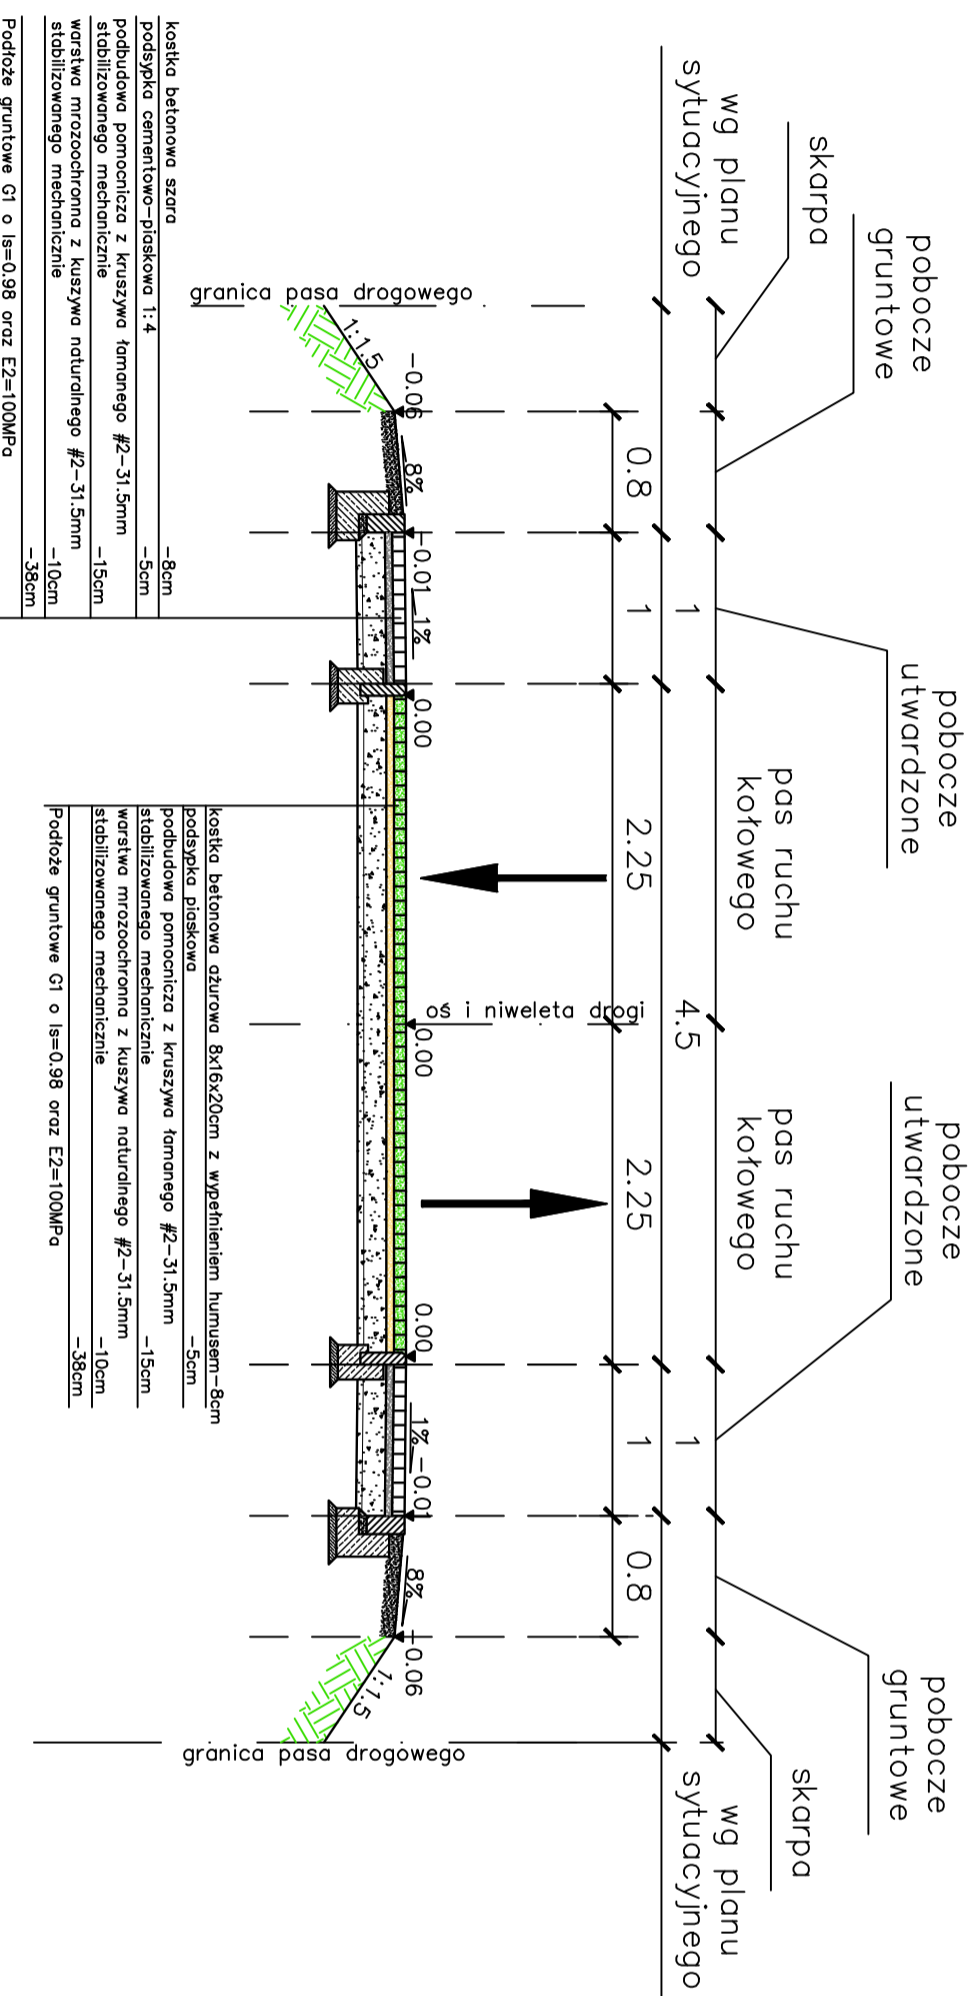

SZCZEGÓŁ "B"
skala 1:25

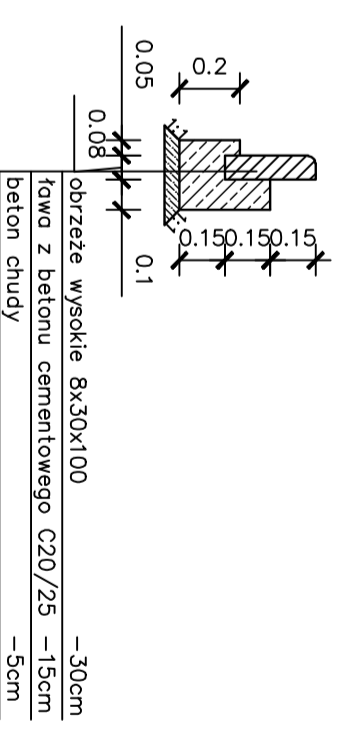

SZCZEGÓŁ "A"
skala 1:25

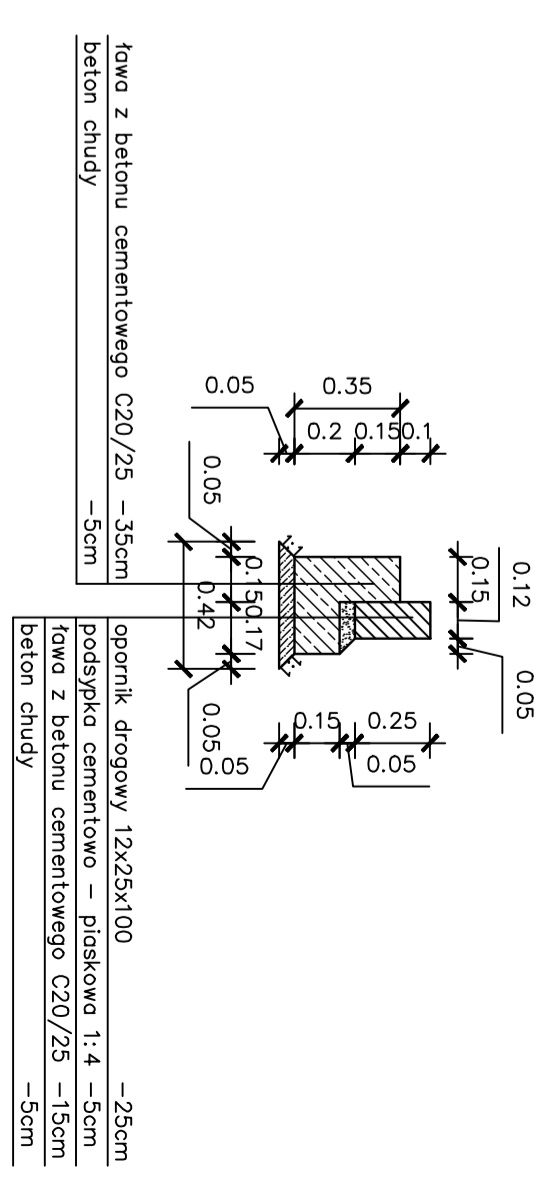

Jednostka projektowa: USŁUGI PROJEKTOWE I NADZÓR LUCYNA KACZYŃSKA 71-051 Szczecin, ul. Żakutalska 53a tel./fax. +48 91 483 51 34 ; e-mail: upn12@poczta.onet.pl	
BRANŻA DROGOWA	
Projektował: Lucyna Kaczyńska	Zakres i nr uprawnień: upr. nr 162/Ss/78 w spec. Inżynier, Inż. w zakresie dróg b/c
Sprawdził: mgr inż. Sławomir Rabenda	upr. nr 249/0130/P/MOJ/05 w specjalności drogowej b/c
Branża DROGOWA	Faza: Projekt wykonawczy
Nazwa rysunku: PRZEKRÓJ NORMALNY I SZCZEGÓŁY UL. POZOSTAWIONEJ	Skala: 1:50 Data: 05.2015 Nr rys.: 4