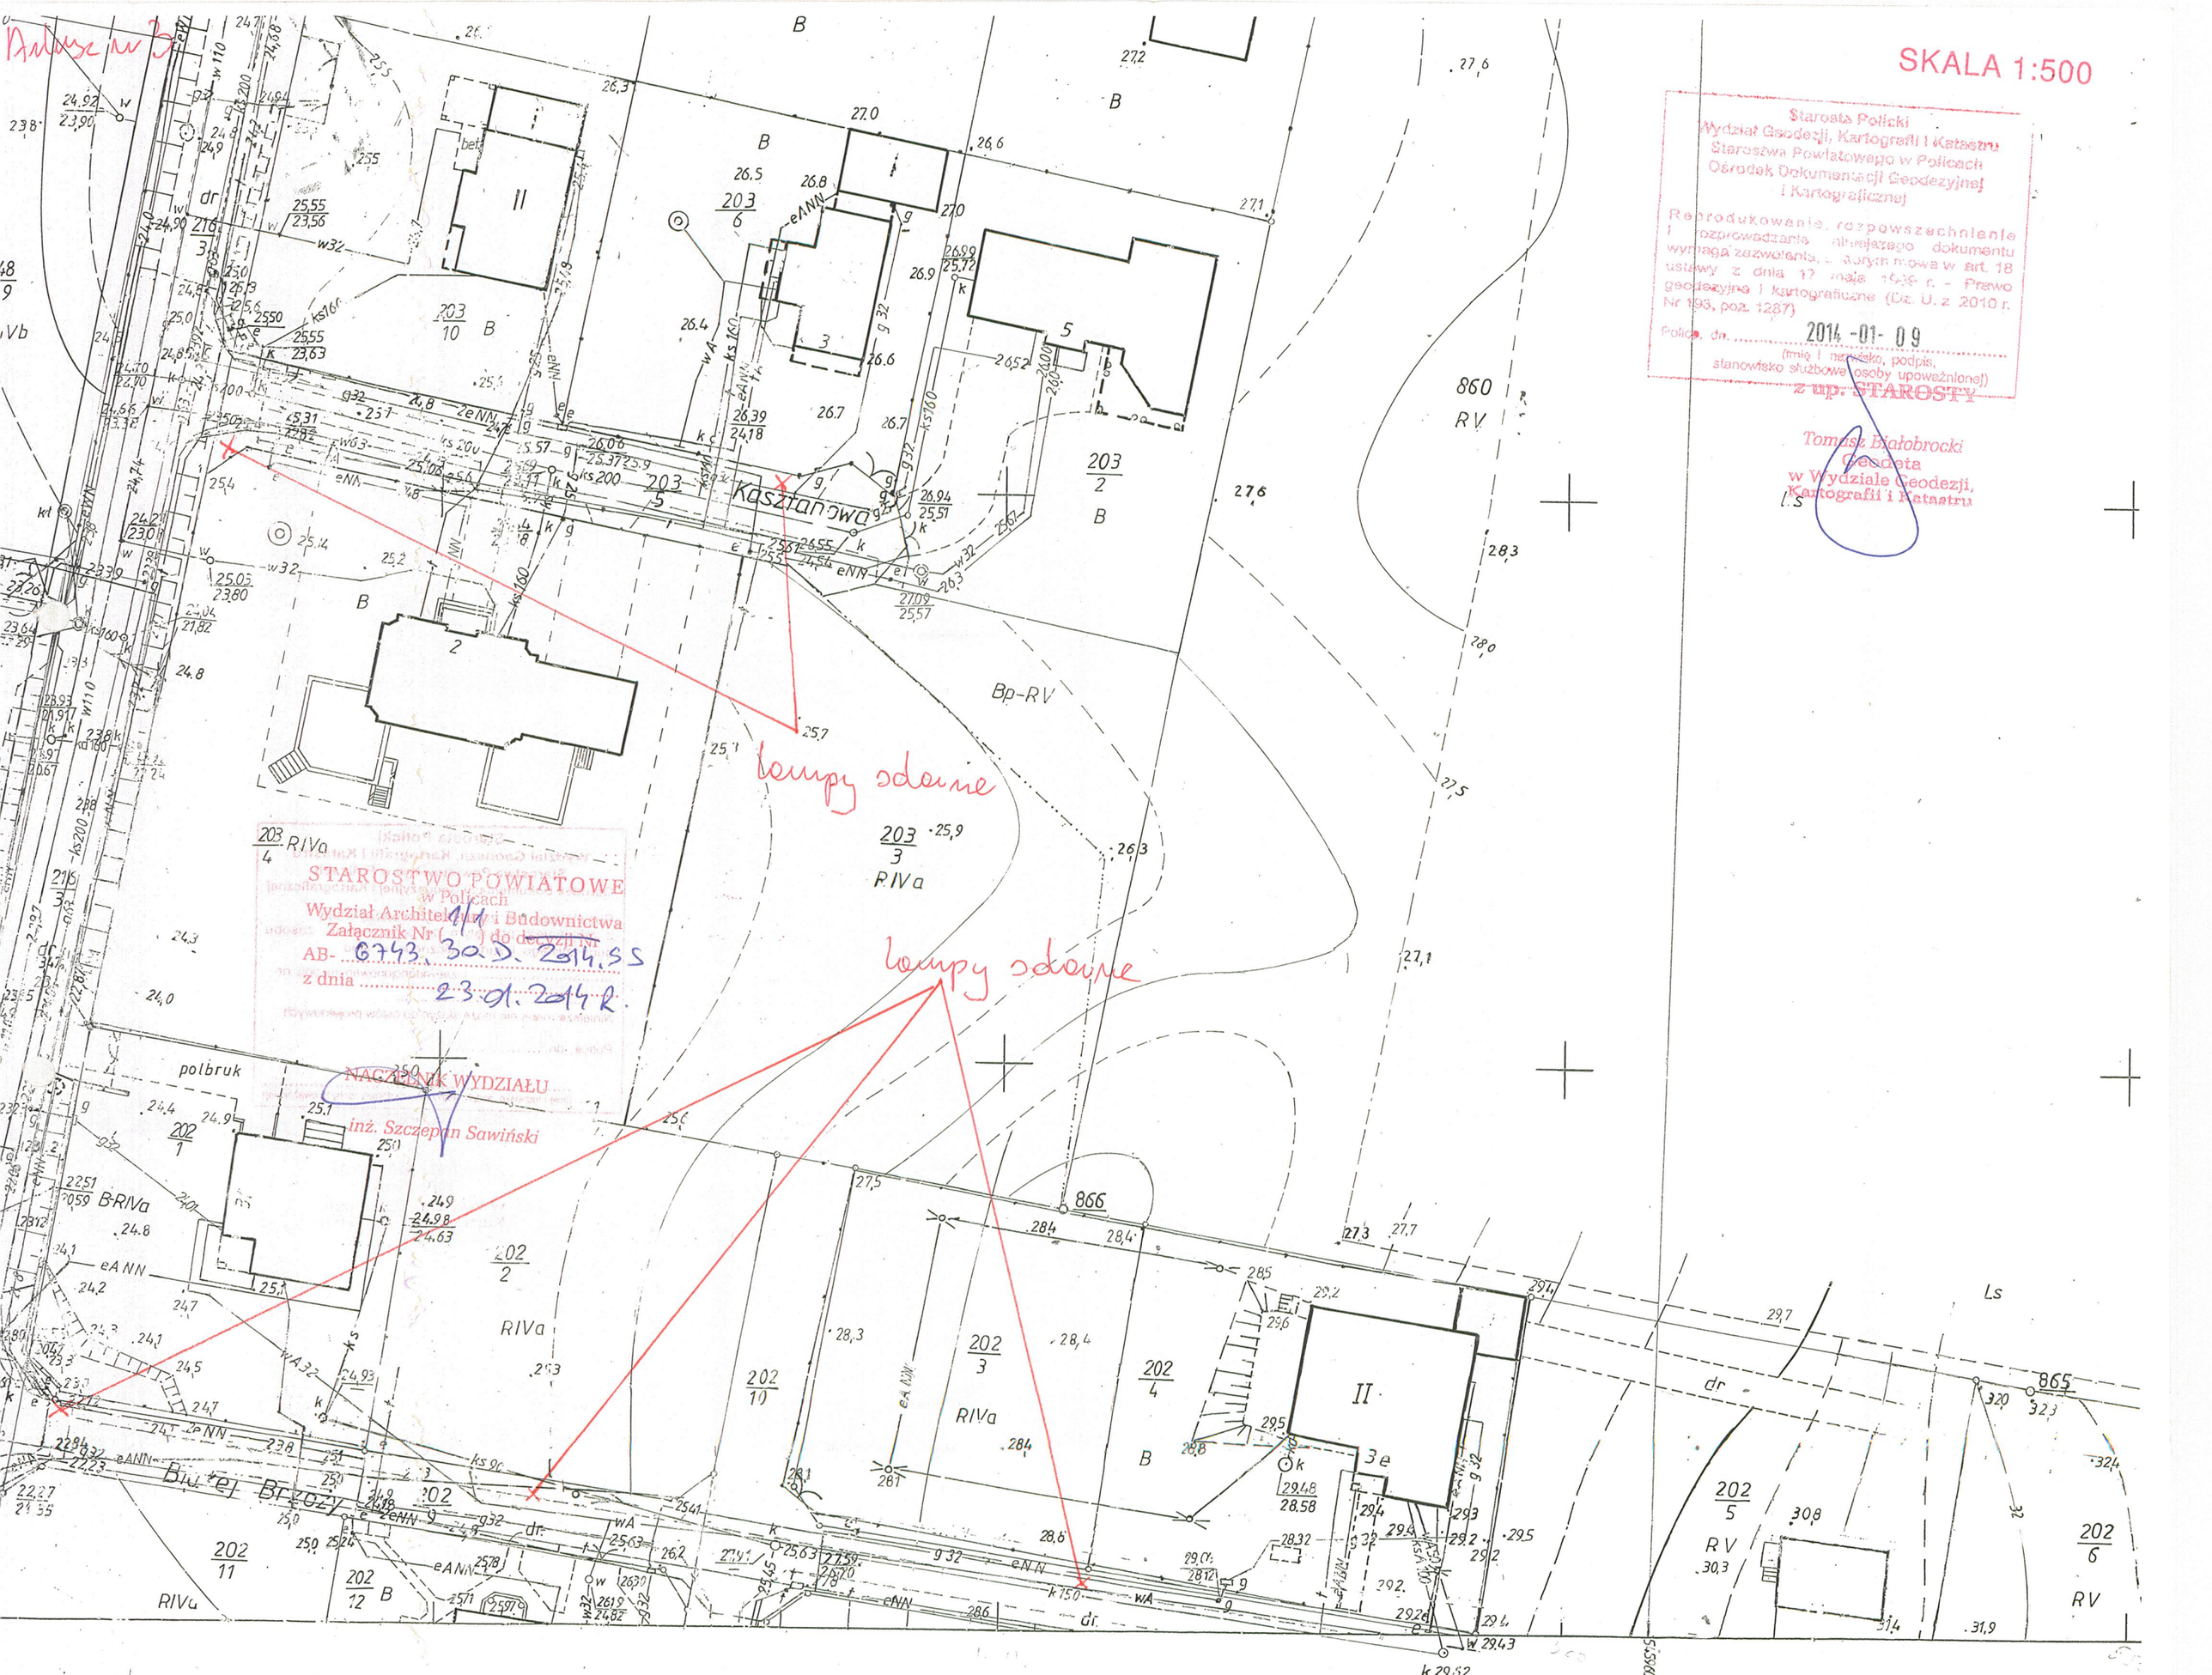
SKALA 1:500
Starosta Policki
Wydział Geodezji, Kartografii i Katastru
Starostwa Powiatowego w Policach
Ośrodek Dokumentacji Geodezyjnej i Kartograficznej
Reprodukowanie, rozpowszechnianie i rozprowadzanie niniejszego dokumentu wymaga zezwolenia, o którym mowa w art. 18 ustawy z dnia 17 maja 1989 r. - Prawo geodezyjne i kartograficzne (Dz. U. z 2010 r. Nr 193, poz. 1287)
Police, dn. 2014-01-09
(imię i nazwisko, podpis, stanowisko służbowe osoby upoważnionej)
z up. STAROSTY
Tomasz Białobrocki
Geodeta
w Wydziale Geodezji, Kartografii i Katastru
STAROSTWO POWIATOWE
w Policach
Wydział Architektury i Budownictwa
Załącznik Nr 1/1 do decyzji Nr
AB- 6743.30.D.2014.SS
z dnia 23.01.2014 R.
NACZELNIK WYDZIAŁU
inż. Szczepan Sawiński
lampy solarne
lampy solarne
Kasztanowa
Białej Brzozy
polbruk
Bp-RV
860
RV
866
865
RIVa
B-RIVa
II
3e
dr
Ls