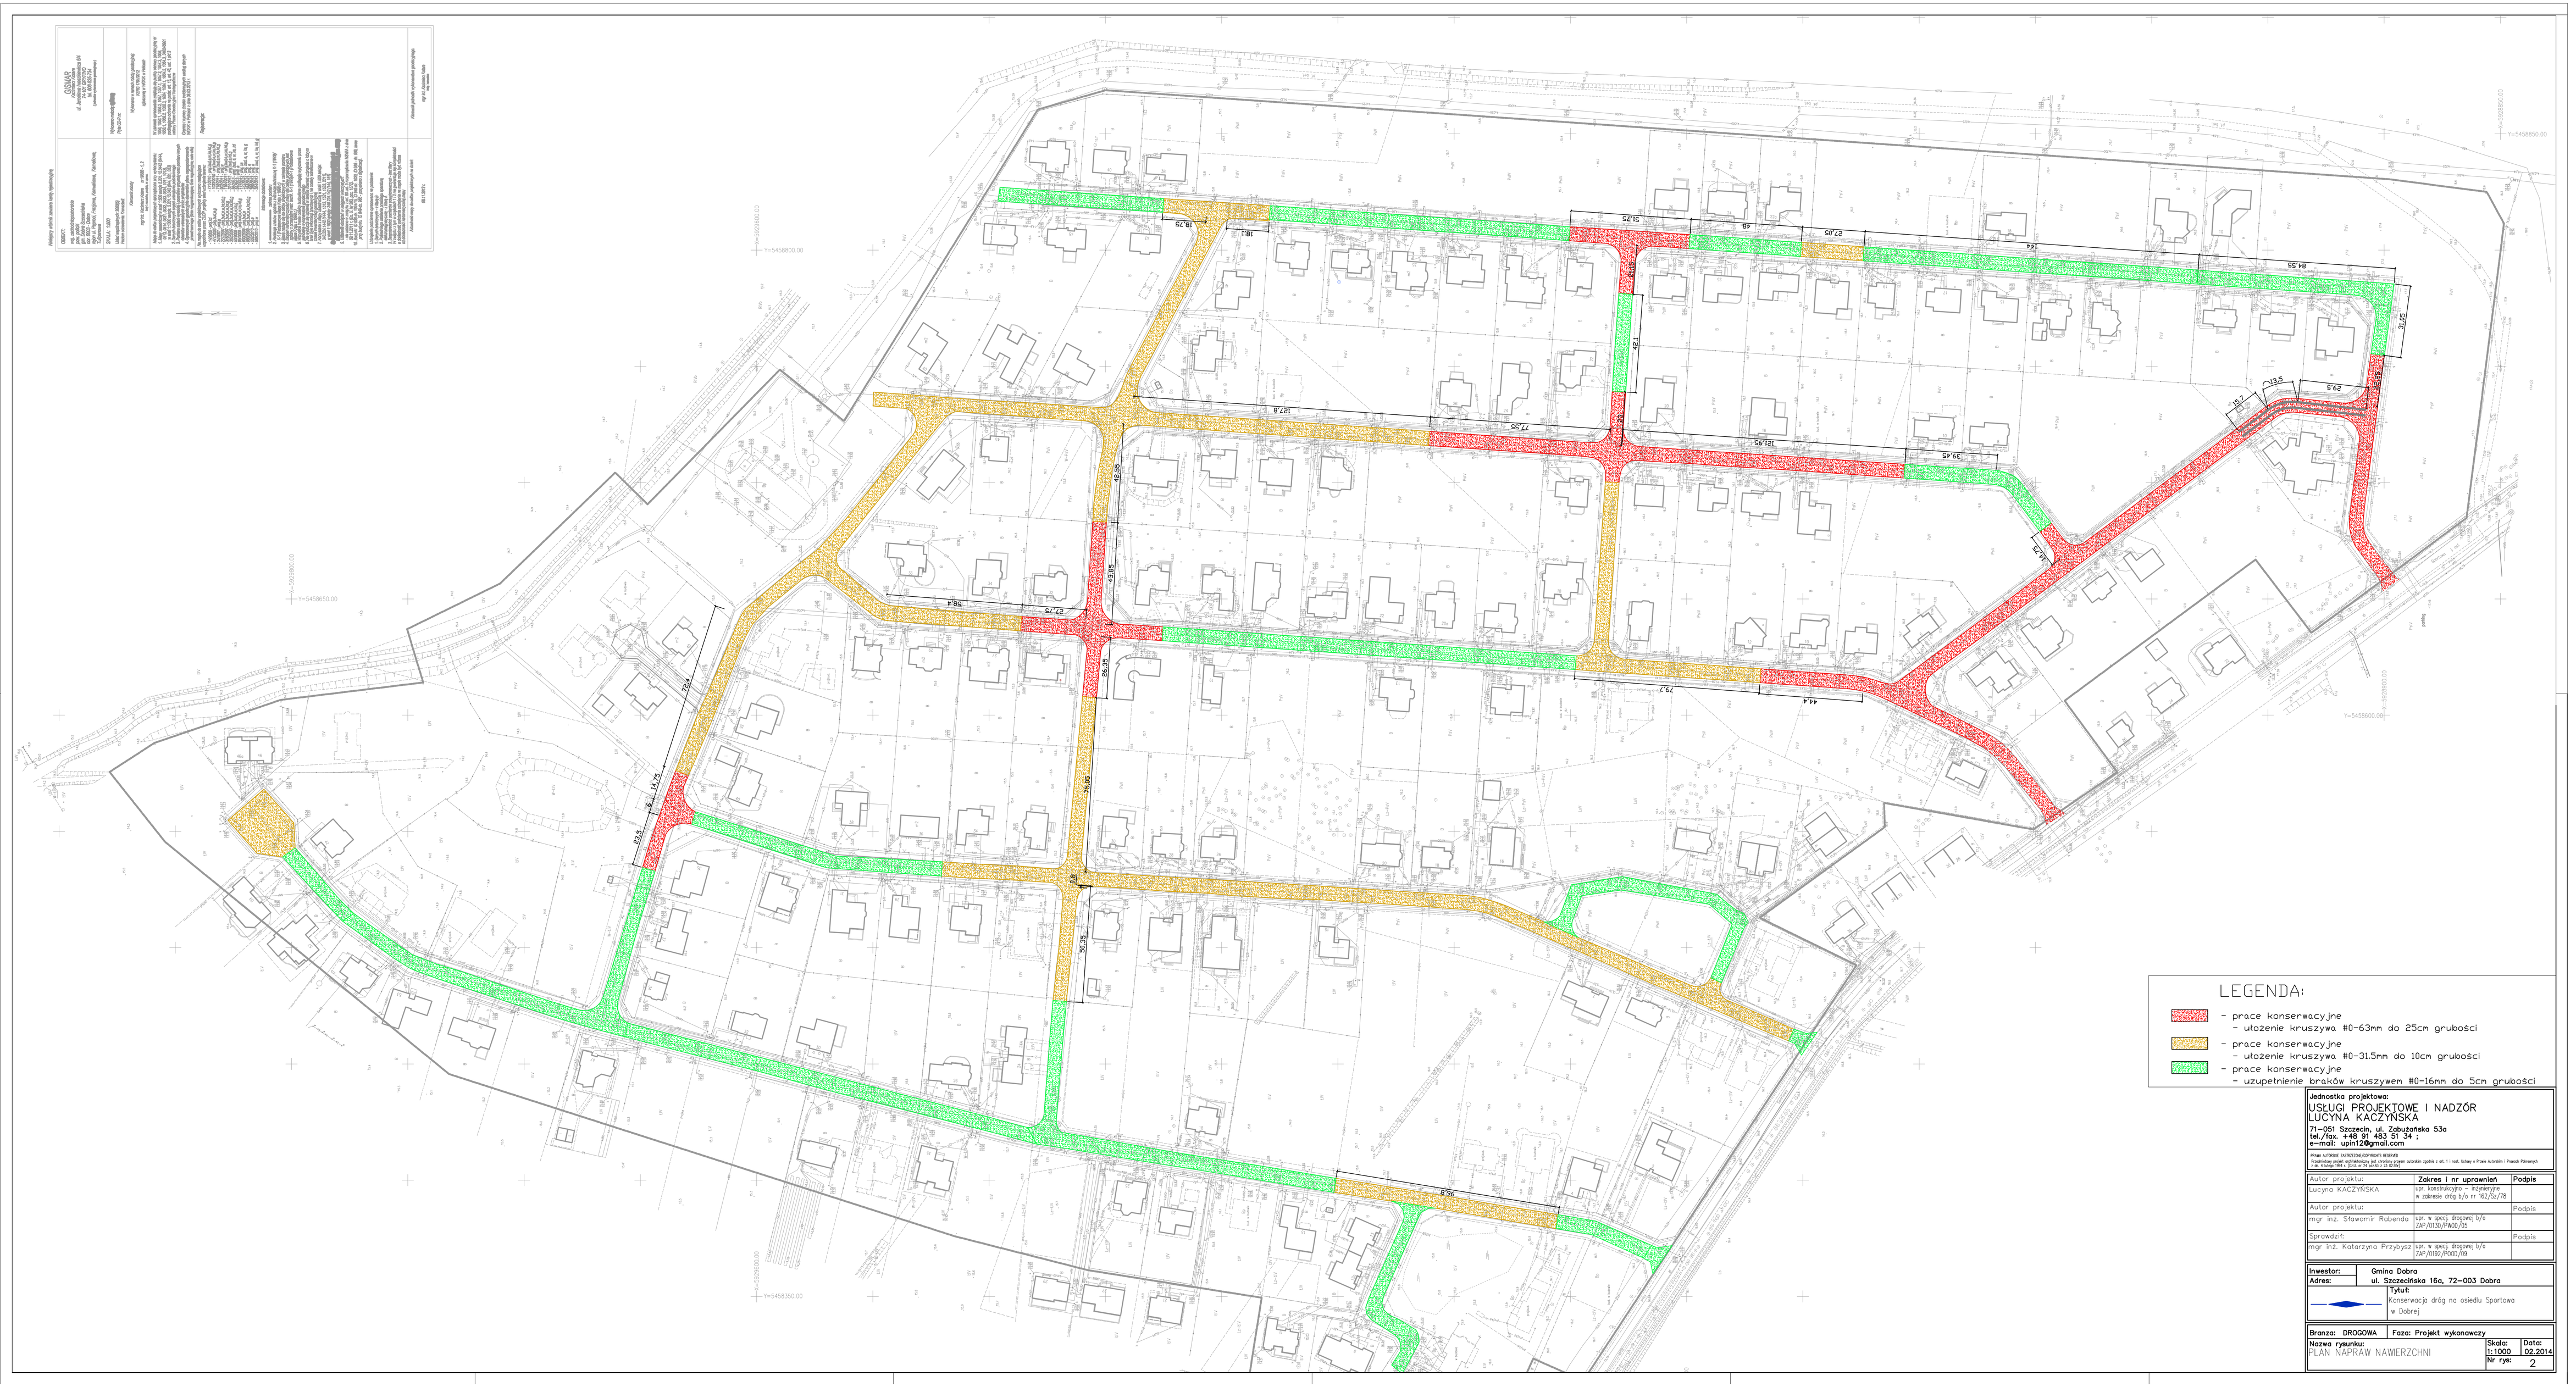
LEGENDA:
- prace konserwacyjne
- ułożenie kruszywa 0-63mm do 25cm grubości
- prace konserwacyjne
- ułożenie kruszywa 0-31.5mm do 10cm grubości
- prace konserwacyjne
- uzupełnienie braków kruszywem 0-16mm do 5cm grubości
Jednostka projektowa:
USŁUGI PROJEKTOWE I NADZÓR
LUCYNA KACZYŃSKA
71-061 Szczecin, ul. Zabużańska 53a
tel./fax. +48 91 483 01 34 ;
e-mail: upln12@gmail.com
PRAWA AUTORSKIE OCHRONA PRAWNA WŁASNA
Przedmiotowy projekt architektoniczny jest chroniony prawem autorskim zgodnie z art. 1 i nast. Ustawy o Prawie Autorskim i Prawach Pokrewnych z dn. 4 lutego 1994 r. (Dzu. nr 24 poz.83 z 23 lutego 1994r.)
Autor projektu: Lucyna KACZYŃSKA
Zakres i nr uprawnień: upr. konstrukcyjno - inżynieryjne w zakresie dróg b/o nr 162/52/78
Podpis
Autor projektu: mgr inż. Sławomir Rabenda
upr. w spec. drogowej b/o TAP/0130/PWOD/95
Podpis
Sprawdził: mgr inż. Katarzyna Przybysz
upr. w spec. drogowej b/o TAP/0193/PWOD/99
Podpis
Inwestor: Gmina Dobra
Adres: ul. Szczecińska 16a, 72-003 Dobra
Tytuł: Konserwacja dróg na osiedlu Sportowa w Dobrej
Branża: DROGOWA
Faza: Projekt wykonawczy
Nazwa rysunku: PLAN NAPRAW NAWIERZCHNI
Skala: 1:1000
Data: 02.2014
Nr rys: 2