


NIWELETA DROGI GMINNEJ

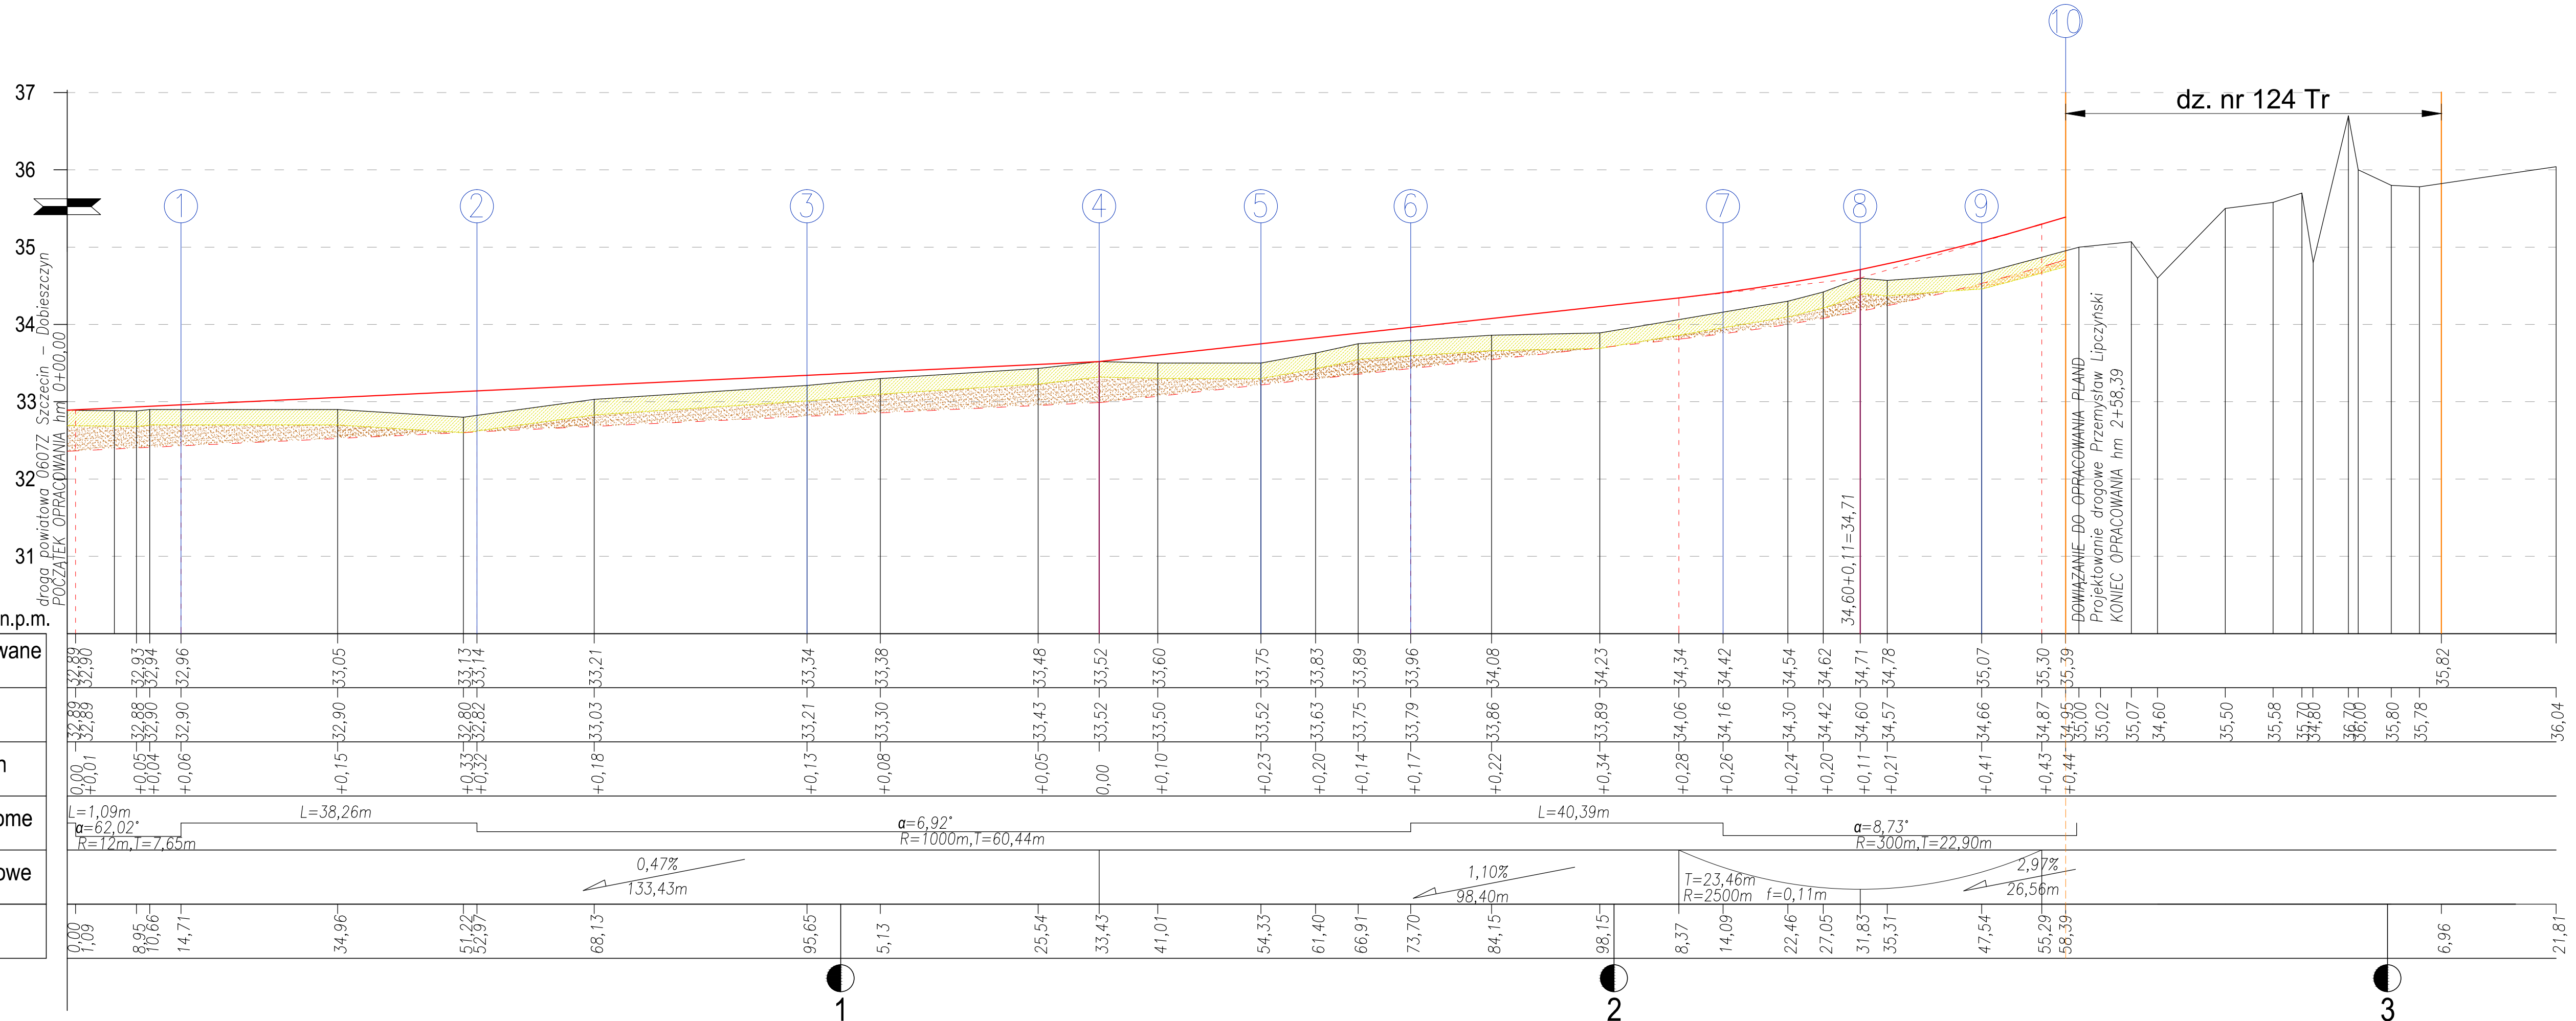

- LEGENDA:**
- istniejący teren
 - proj. niweleta (w osi)
 - proj.dno koryta pod konstrukcję
 - wykop
 - nasyp
 - rozbiórka istn. nawierzchni
 - 9 przekroje poprzeczne

pp. 30 m n.p.m.

Rzędne projektowane niwelety	32,89 32,88 32,90 32,96 33,05 33,13 33,14 33,21 33,34 33,38 33,48 33,52 33,60 33,75 33,83 33,89 33,96 34,08 34,23 34,34 34,42 34,54 34,62 34,71 34,78 35,07 35,30 35,39 35,02 35,07 34,60 35,50 35,58 35,70 36,00 35,80 35,78 36,04
Rzędne terenu	32,89 32,88 32,90 32,94 32,90 33,13 33,14 33,03 33,21 33,30 33,43 33,52 33,50 33,75 33,83 33,89 33,96 34,08 34,23 34,06 34,16 34,54 34,62 34,71 34,78 35,07 35,30 35,39 35,02 35,07 34,60 35,50 35,58 35,70 36,00 35,80 35,78 36,04
Różnice rzędnych	0,00 +0,01 +0,05 +0,04 +0,06 +0,15 +0,33 +0,32 +0,18 +0,13 +0,08 +0,05 0,00 +0,10 +0,23 +0,20 +0,14 +0,17 +0,22 +0,34 +0,28 +0,26 +0,24 +0,20 +0,11 +0,21 +0,41 +0,43 +0,44 35,00 35,02 35,07 34,60 35,50 35,58 35,70 36,00 35,80 35,78 36,04
Proste i łuki poziome	L=1,09m α=62,02° R=12m, T=7,65m
Proste i łuki pionowe	L=38,26m α=6,92° R=1000m, T=60,44m
Pikietaż	0,00 1,09 8,95 10,66 14,71 34,96 51,22 52,97 68,13 95,65 5,13 25,54 33,43 41,01 54,33 61,40 66,91 73,70 84,15 98,15 8,37 14,09 22,46 27,05 31,83 35,31 47,54 55,29 58,39 6,96 21,81

Jednostka projektowa:
USŁUGI PROJEKTOWE I NADZÓR
LUCYNA KACZYŃSKA
 71-051 Szczecin, ul. Zabuzajska 53a
 tel./fax: +48 91 483 51 34 ;
 e-mail: upin12@gmail.com

PRAWA AUTORSKIE ZASTRZEŻONE/COPYRIGHTS RESERVED
Przedmiotowy projekt architektoniczny jest chroniony prawem autorskim zgodnie z art. 1 i nast. Ustawy o Prawie Autorskim i Prawach Pokrewnych z dnia 4 lutego 1994 r. (Dz.U. nr 24 poz.33 z 23.10.95)

Autor projektu:	Zakres i nr uprawnień	Podpis
Lucyna KACZYŃSKA	upr. konstrukcyjno - inżynierskie w zakresie dróg b/o nr 162/Sz/78	
Opracował:		Podpis
mgr inż. Marcin Przybysz		
Sprawdził:		Podpis
mgr inż. Katarzyna Przybysz	upr. nr ZAP/0192/POOD/09 w zakresie dróg b/o	

Investor: Gmina Dobra
 ul. Szczecińska 16a, 72-003 Dobra

Adres: ul. Szczecińska 16a, 72-003 Dobra

Tytuł: "Przebudowa drogi gminnej (dz. nr 117 dr, obr. Buk) wraz z przebudową skrzyżowania z drogą powiatową 3907Z Szczecin - Dobieszczyn (dz. nr 102 dr, obr. Buk), Gmina Dobra, powiat policki."

Branża: DROGOWA	Faza: PROJEKT WYKONAWCZY	Skala: 1:50/500	Data: 18.06.2013
Nazwa rysunku: PROFIL PODŁUŻNY	Nr rys: 3		