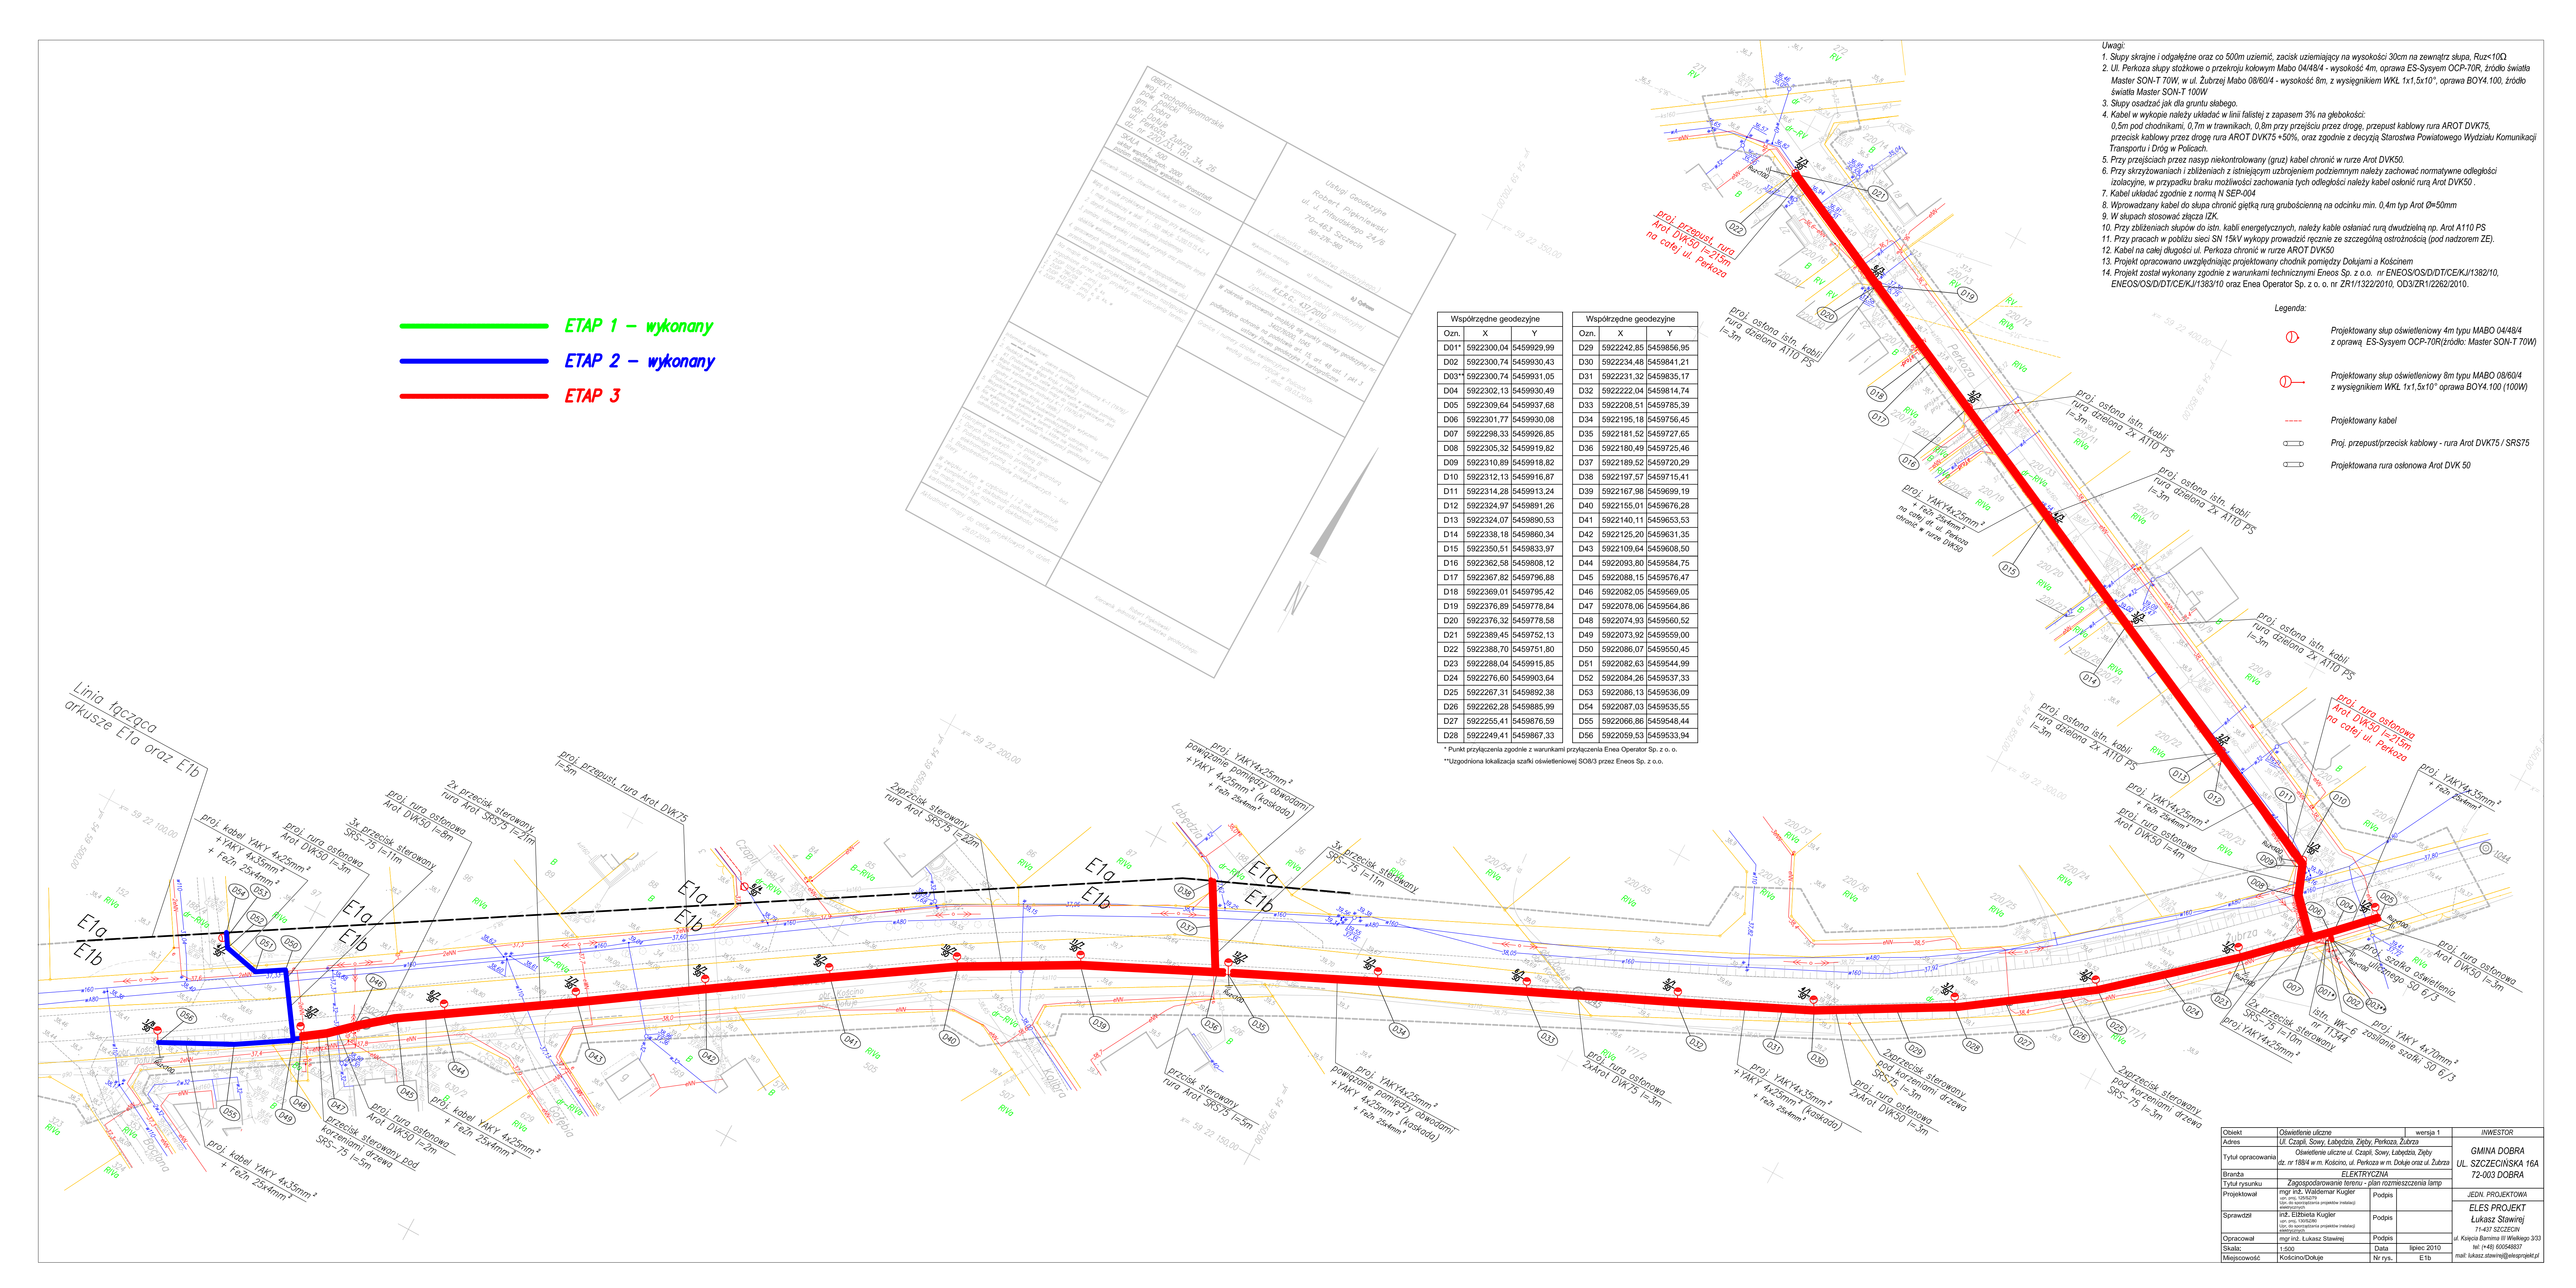
ETAP 1 – wykonany
ETAP 2 – wykonany
ETAP 3
Linia łącząca arkusze E1a oraz E1b
proj. kabel YAKY 4x35mm² + YAKY 4x25mm² + FeZn 25x4mm²
proj. rura osłonowa Arot DVK50 l=8m
3x przecisk sterowany SRS-75 l=11m
2x przecisk sterowany rura Arot SRS75 l=22m
proj. przepust rura Arot DVK75 l=2m
przecisk sterowany rura Arot SRS75 l=5m
proj. rura osłonowa 2xArot DVK75 l=3m
proj. YAKY4x35mm² + YAKY 4x25mm² (kaskadowo) + FeZn 25x4mm²
2x przecisk sterowany rura Arot DVK50 l=3m
2xprzecisk sterowany pod korzeniami drzewa SRS-75 l=3m
proj. rura osłonowa Arot DVK50 l=3m
proj. kabel YAKY 4x25mm² + FeZn 25x4mm²
proj. kabel YAKY 4x35mm² + FeZn 25x4mm²
proj. przepust rura Arot DVK50 l=21m na całej ul. Perkoza
proj. osłona istn. kabli rura dzielona 2x A110 PS l=3m
proj. YAKY4x25mm² + FeZn 25x4mm² na całej ul. Perkoza chronić w rurze DVK50
proj. rura osłonowa Arot DVK50 l=15m na całej ul. Perkoza
proj. YAKY4x35mm² + FeZn 25x4mm²
proj. rura osłonowa Arot DVK50 l=14m
proj. szafka oświetlenia Ulicznego 50 6/3
istn. WK-6 nr 11344
proj. YAKY 4x70mm² zasilanie szafki 50 6/3
proj. rura osłonowa Arot DVK50 l=3m
2x przecisk sterowany SRS-75 l=10m
proj. YAKY4x25mm²
2xprzecisk sterowany pod korzeniami drzewa SRS-75 l=3m
proj. rura osłonowa 2xArot DVK50 l=3m
2xprzecisk sterowany pod korzeniami drzewa SRS-75 l=3m
proj. rura osłonowa 2xArot DVK75 l=3m
proj. YAKY4x35mm² + YAKY 4x25mm² (kaskadowo) + FeZn 25x4mm²
przecisk sterowany rura Arot SRS75 l=5m
2xprzecisk sterowany SRS-75 l=11m
proj. YAKY4x25mm² + FeZn 25x4mm² na całej ul. Perkoza chronić w rurze DVK50
proj. osłona istn. kabli rura dzielona 2x A110 PS l=3m
proj. osłona istn. kabli rura dzielona 2x A110 PS l=3m
proj. osłona istn. kabli rura dzielona 2x A110 PS l=3m
proj. osłona istn. kabli rura dzielona 2x A110 PS l=3m
E1a
E1b
Czapli
Perkoza
Łabędzia
Kościno
Kościno/Dokuje
RWG
RWGa
RWGa
RWGa