


**obr Dółka**  
**obr Kościno**

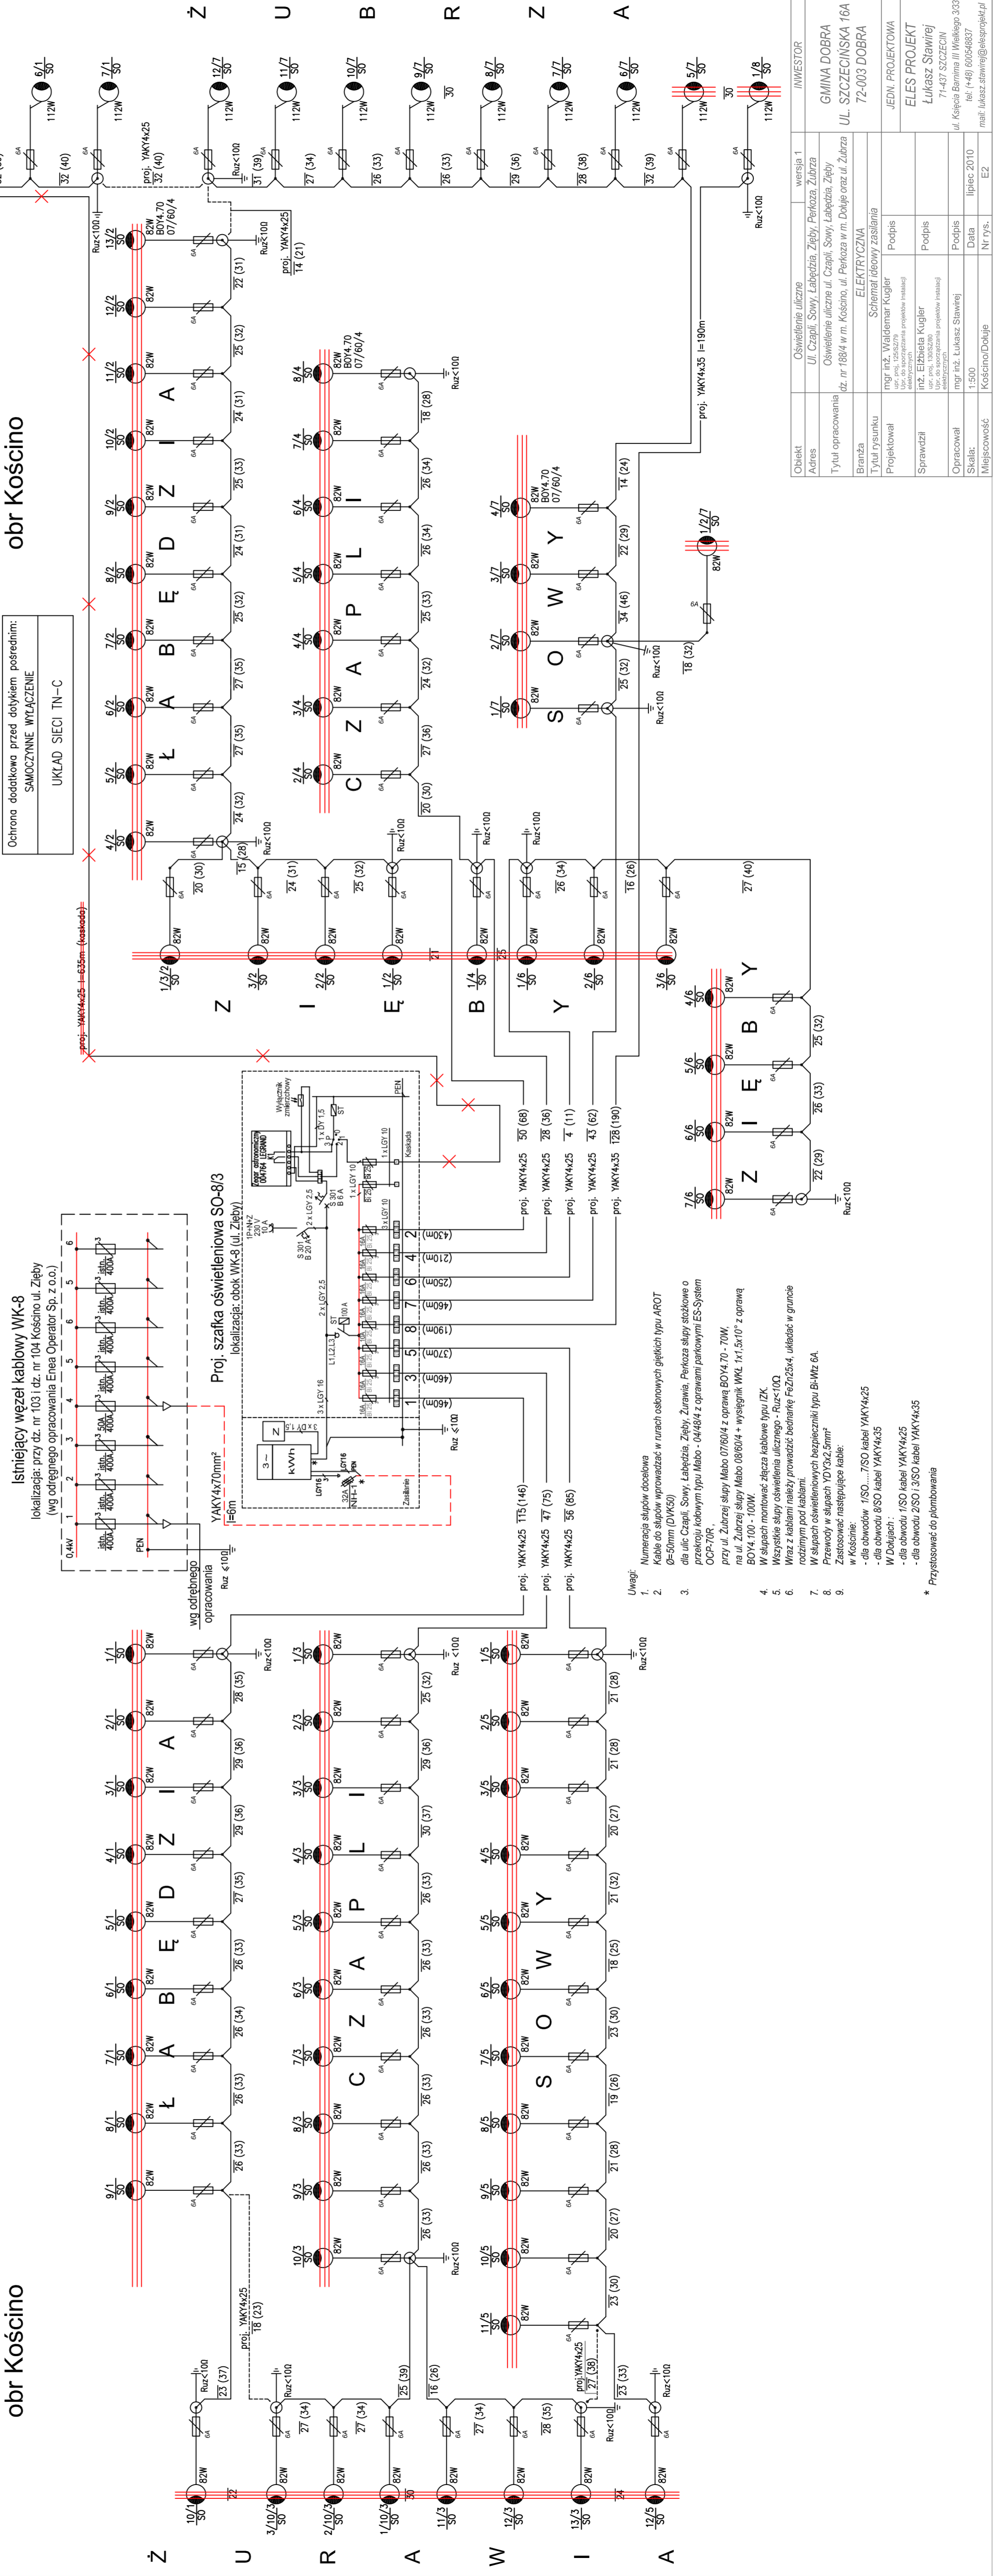

Obiekt	Oświetlenie uliczne	wersja 1	INWESTOR
Adres	Ul. Czapl. Sowy, Łąbędzia, Zięby, Perkozka, Złubra		GMINA DOBRA
Tytuł opracowania	Oświetlenie uliczne ul. Czapl. Sowy, Łąbędzia, Zięby		UL. SZCZECIŃSKA 16A
Branta	ELEKTRICZNA		72-003 DOBRA
Tytuł rysunku	Schemat ideowy zasilania		
Projektował	mgr inż. Elżbieta Kugler	Podpis	JEDN. PROJEKTOWA
Sprawdził	mgr inż. Elżbieta Kugler	Podpis	ELES PROJEKT
Opracował	mgr inż. Lukasz Stawnej	Podpis	Lukasz Stawnej
Skala:	1:500	Data	lipiec 2010
Skala:	1:500	Nr rys.	E2
Skala:	1:500	Miejscowość:	Kościno/Dółka