Lokalizacja ekranu akustycznego

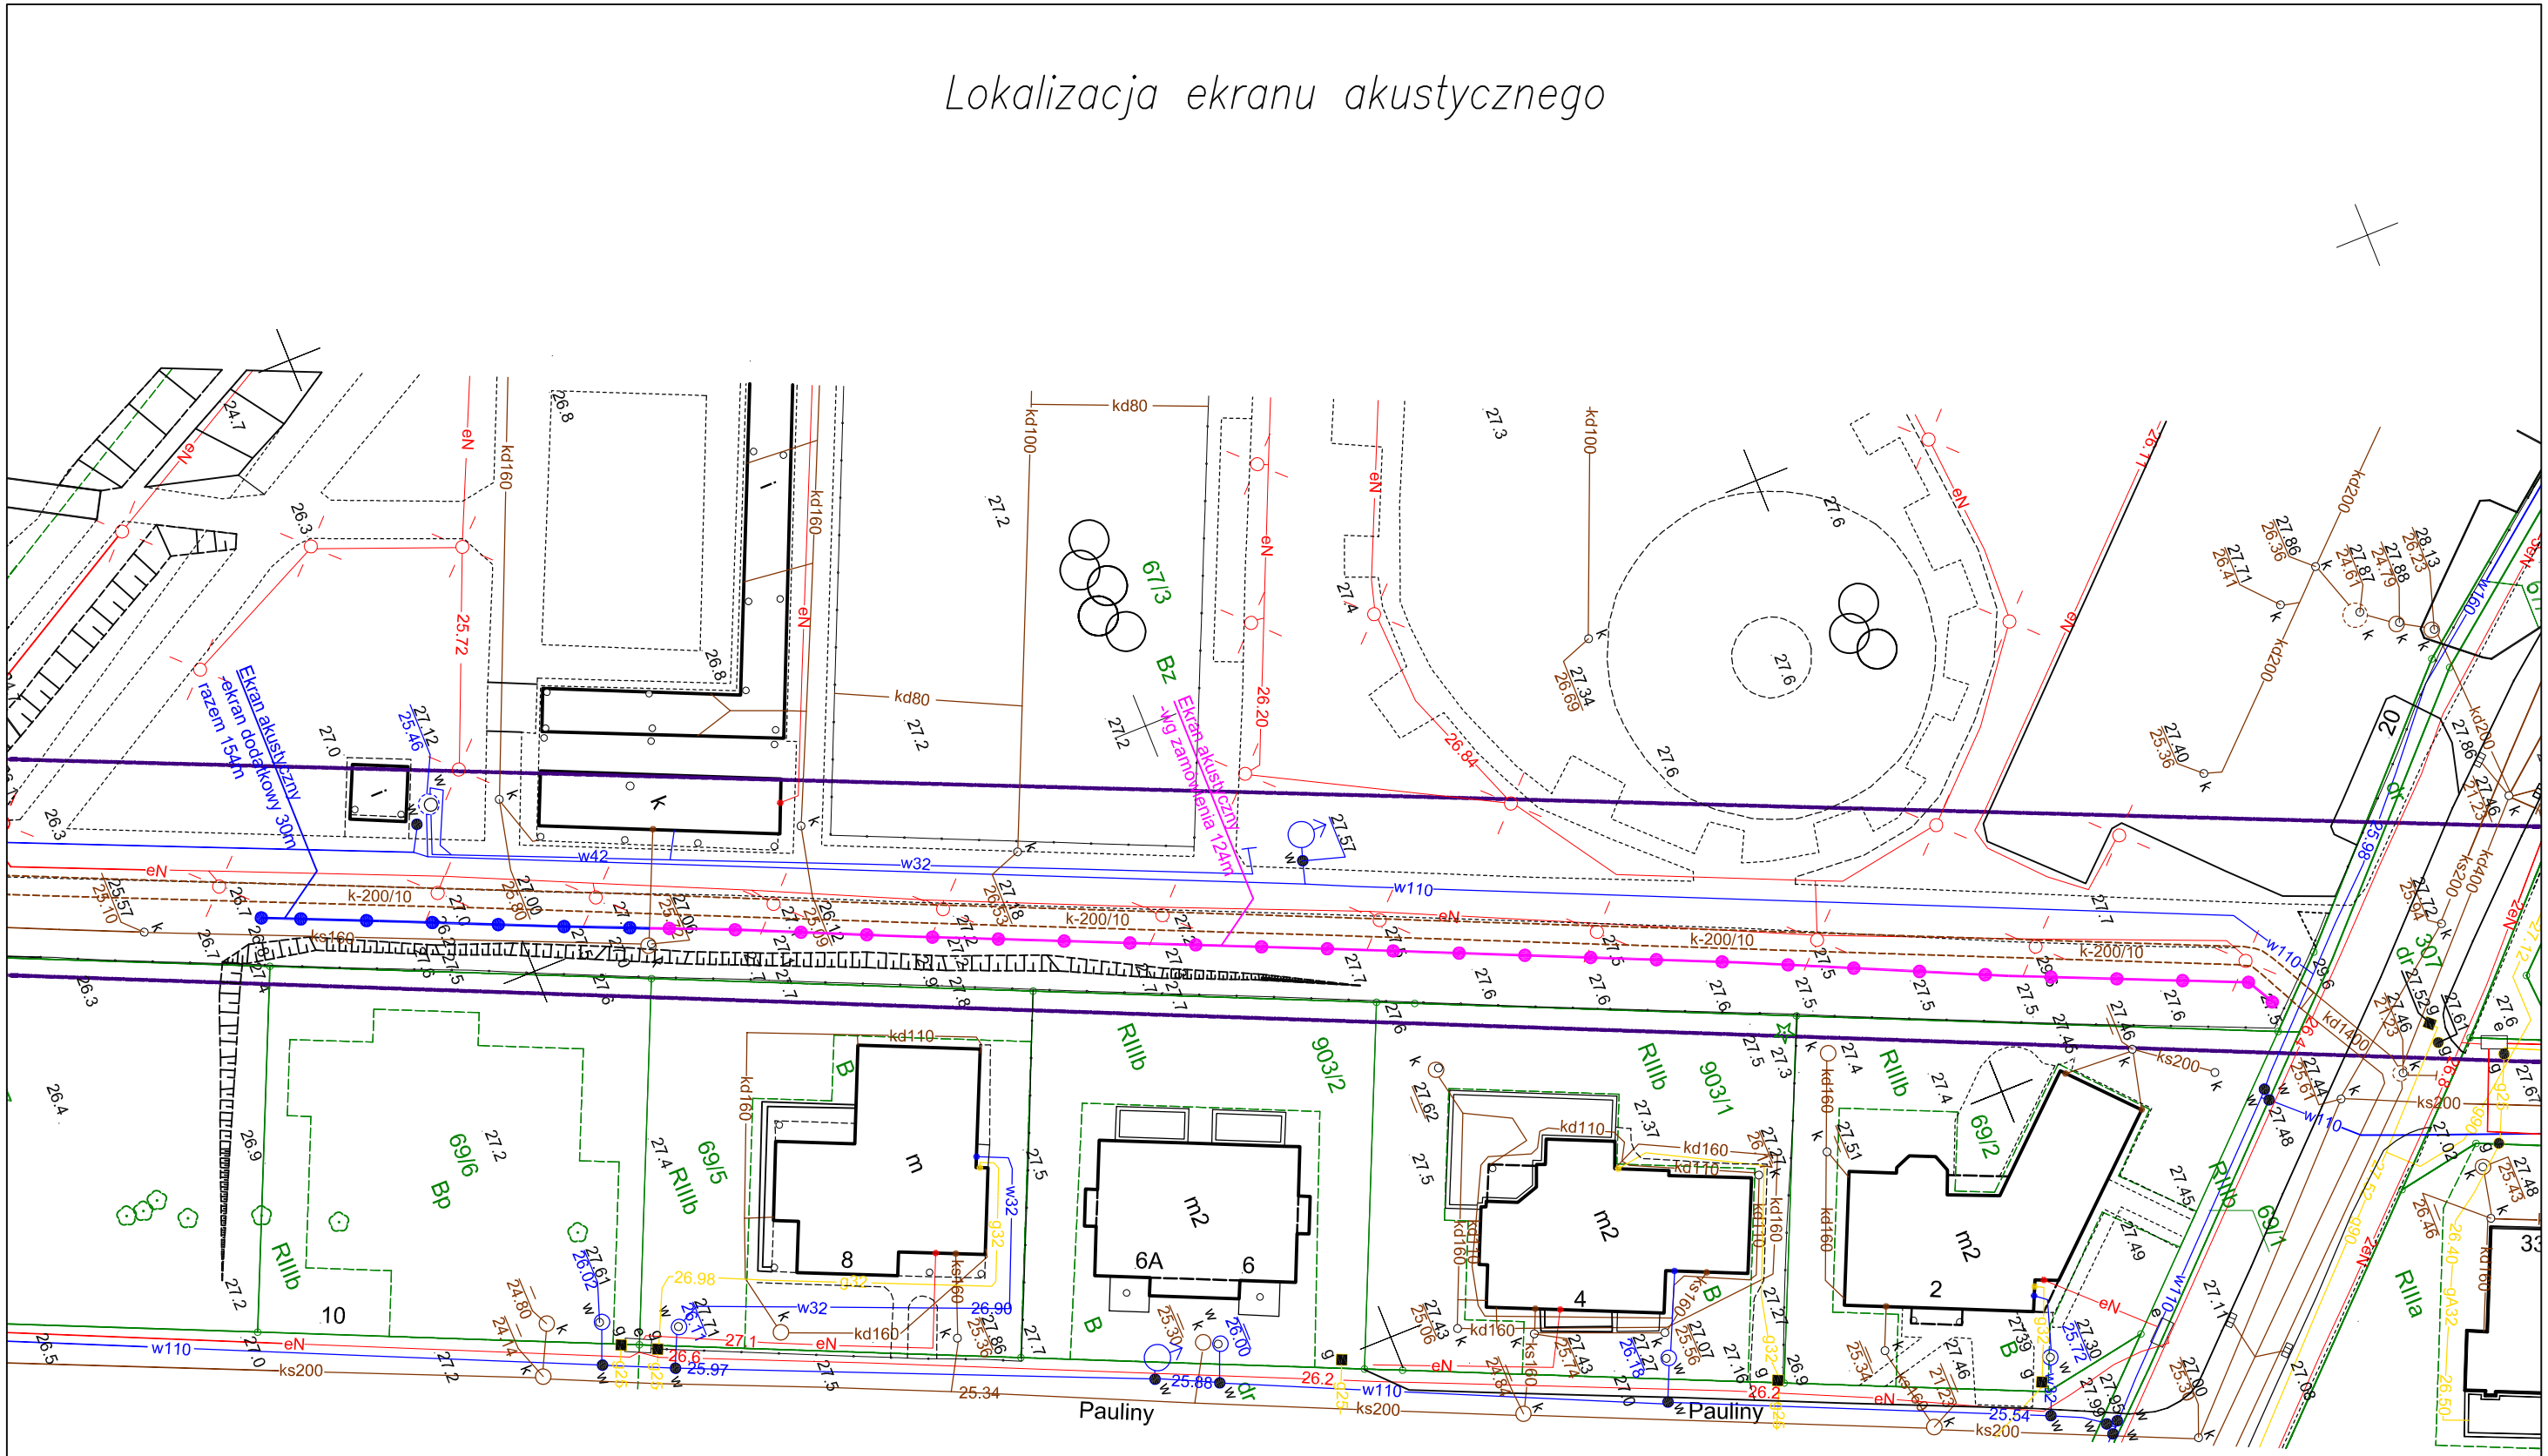

Ekran akustyczny –wg zamówienia

Ekran akustyczny –dodatkowy

tuxbel
lärmschutzsysteme sp.z o.o.

TUXBEL Lärmschutzsysteme Sp. z o. o.
Ul. Mielżyńskiego 14
61-725 Poznań