X= 5922700,00

Y= 5464200,00

OBIEKT: Mierzyn 2, dz. 67/3

Obręb: Mierzyn2
Gmina: Dobra
Powiat: 3211 Policki
Województwo: 32 Zachodniopomorskie

"GeoSat" S.B. Dwornik
Usługi Geodezyjne
ul. Chobolańska 1/1
71-023 Szczecin
tel: (091) 426-83-32, GSM: 0607-658-898
(Jednostka wykonawstwa geodezyjnego)

SKALA: 1:500
Układ współrzędnych: PUWG 2000
Układ odniesienia wysokości: Kronsztadt

Wykonano metodą: a) ~~rastrowo~~ b) wektorowo:
skanowanie, kalibracja, digitalizacja rastra

Kierownik roboty
Stanisław Borys Dwornik, upr. 16838
nr upr. zaw.

Wykonano w ramach roboty geodezyjnej:
KERG: 1136/2013
Zgłoszonej w WGKiK SP w Policach

Mapę do celów projektowych sporządzono przy wykorzystaniu:
1. Mapy zasadniczej układu w skali 1:500 sekcje:
5.200.16.13.2.3; 13.4.1
2. Danych branżowych części uzbrojenia podziemnego
3. Pomiaru zieleni wysokiej i pomników przyrody oraz pomiaru innych obiektów wskazanych przez projektanta
4. Opracowanych geodezyjnie elementów planu zagospodarowania przestrzennego (linie rozgraniczające, linie regulacyjne, osie ulic)

W zakresie opracowania znajdują się punkty osnowy geodezyjnej nr: brak
podlegające ochronie na podst.art.15, art.48 ust.1 pkt 3 ustawy Prawo geodezyjne i kartograficzne

Granice i nr działek ewidencyjnych według danych WGKiK SP w Policach, z dnia: 27.05.2013

Na mapie do celów projektowych wykazano następujące uzgodnione przez ZUDP projekty sieci uzbrojenia terenu:
1. Proj. ZUDP: 200/2010 - kd

Rejestracja:
Starosta Policki
Wydział Geodezji, Kartografii i Katastru
Starostwa Powiatowego w Policach
Ośrodek Dokumentacji Geodezyjnej i Kartograficznej
W obszarze oznaczonym linią ZAKRES potwierdzono w terenie aktualność treści mapy zasadniczej.
Dokumenty potwierdzające aktualność mapy przyjęto do zasobu w dniu 2013-06-13
i zaewidencjonowano pod nr 1136/2013
Niniejsza mapa może służyć do celów projektowych.
Projektowane obiekty budowlane wymagające pozwolenia na budowę podlegają wytyczeniu i inwentaryzacji powykonawczej przez jednostki uprawnione do wykonywania prac geodezyjnych.
Policc, dn. 2013-06-13
(imię i nazwisko, podpis, stanowisko służbowe osoby upoważnionej)
z up. STAROSTY
Barbara Zarnowska
Geodeta
w Wydziale Geodezji, Kartografii i Katastru

Informacje dodatkowe
1. — — — — — zakres opracowania
2. Redakcja znaków zgodna z Rozporządzeniem MAiC z dnia 12.02.2013r. (Dz. U. 2013 nr 0 poz. 383)
3. Mapa nadaje się do celów projektowych w zakresie pomiaru.
4. Stopień kartometryczności mapy do celów projektowych jest zgodny z Rozporządzeniem MSWiA z dnia 9.11.2011 r. (Dz.U. 2011 nr 263 poz. 1572)
5. Wszystkie trwałe obiekty budowlane podlegają wytyczeniu przez jednostkę wykonawstwa geodezyjnego.
6. Nie wyklucza się istnienia w terenie również uzbrojenia, o którym brak było informacji branżowych i nie zostały odnalezione w terenie w czasie inwentaryzacji geodezyjnej.
7. Mapa zgodna ~~(niezgodna)~~ z przepisami §79 ust.5 rozporządzenia MSWiA z dnia 9.11.2011r. (Dz.U. 2011 nr 263 poz. 1572) - nadaje się ~~(nie nadaje się)~~ do projektowania budynków w odległości mniejszej niż 4,0 m od granicy nieruchomości.
8. Nie wykonano czynności określonych w §80 ust. 4 rozporządzenia MSWiA z dnia 9.11.2011 r. (Dz. U. Nr 263, poz. 1572)
9. Udostępnianie i rozpowszechnianie otrzymanych materiałów jest zabronione: art.18 Ustawy Prawo Geodezyjne i Kartograficzne (Dz. U. z 2010 r. nr 193, poz. 1287 ze zm.)
10. Mapę do celów projektowych sporządzono przy wykorzystaniu arkuszy mapy zasadniczej w skali 1:500 w układzie "1965" sekcje: 341-131-2314, 341-131-2323, 341-131-2333, 341-131-2341

Starosta Policki
Wydział Geodezji, Kartografii i Katastru
Starostwa Powiatowego w Policach
Ośrodek Dokumentacji Geodezyjnej i Kartograficznej
Reprodukowanie, rozpowszechnianie i rozpowszechnianie fragmentu dokumentu wymaga zezwolenia, o którym mowa w art. 18 ustawy z dnia 4 lutego 1994 r. - Prawo geodezyjne i kartograficzne (Dz. U. z 2010 r. Nr 193, poz. 1287)
Policc, dn. 2013-06-13
(imię i nazwisko, podpis, stanowisko służbowe osoby upoważnionej)
z up. STAROSTY
Barbara Zarnowska
Geodeta
w Wydziale Geodezji, Kartografii i Katastru

Starosta Policki
w dniu 2013-06-13
Nr 468/2/1/2013
(podpis)

Uzbrojenie podziemne opracowano na podstawie:
1. Pośredniego ustalenia przebiegu aparaturą elektromagnetyczną - z literą A
2. Bezpośrednich pomiarów powykonawczych - bez litery
W związku z tym w części 1 nie gwarantuje się kompletności, a dokładność położenia uzbrojenia na mapie może być niższa od dokładności kartometrycznej mapy

Kierownik jednostki wykonawstwa geodezyjnego
GEODETA UPRAWNIONY
mgr inż. Borys Dwornik
Nr Uprawnień 16838
ul. Duńska 6/1
Stanisław Borys Dwornik, upr. 16838

Aktualność mapy do celów projektowych na dzień:
29.05.2013r.

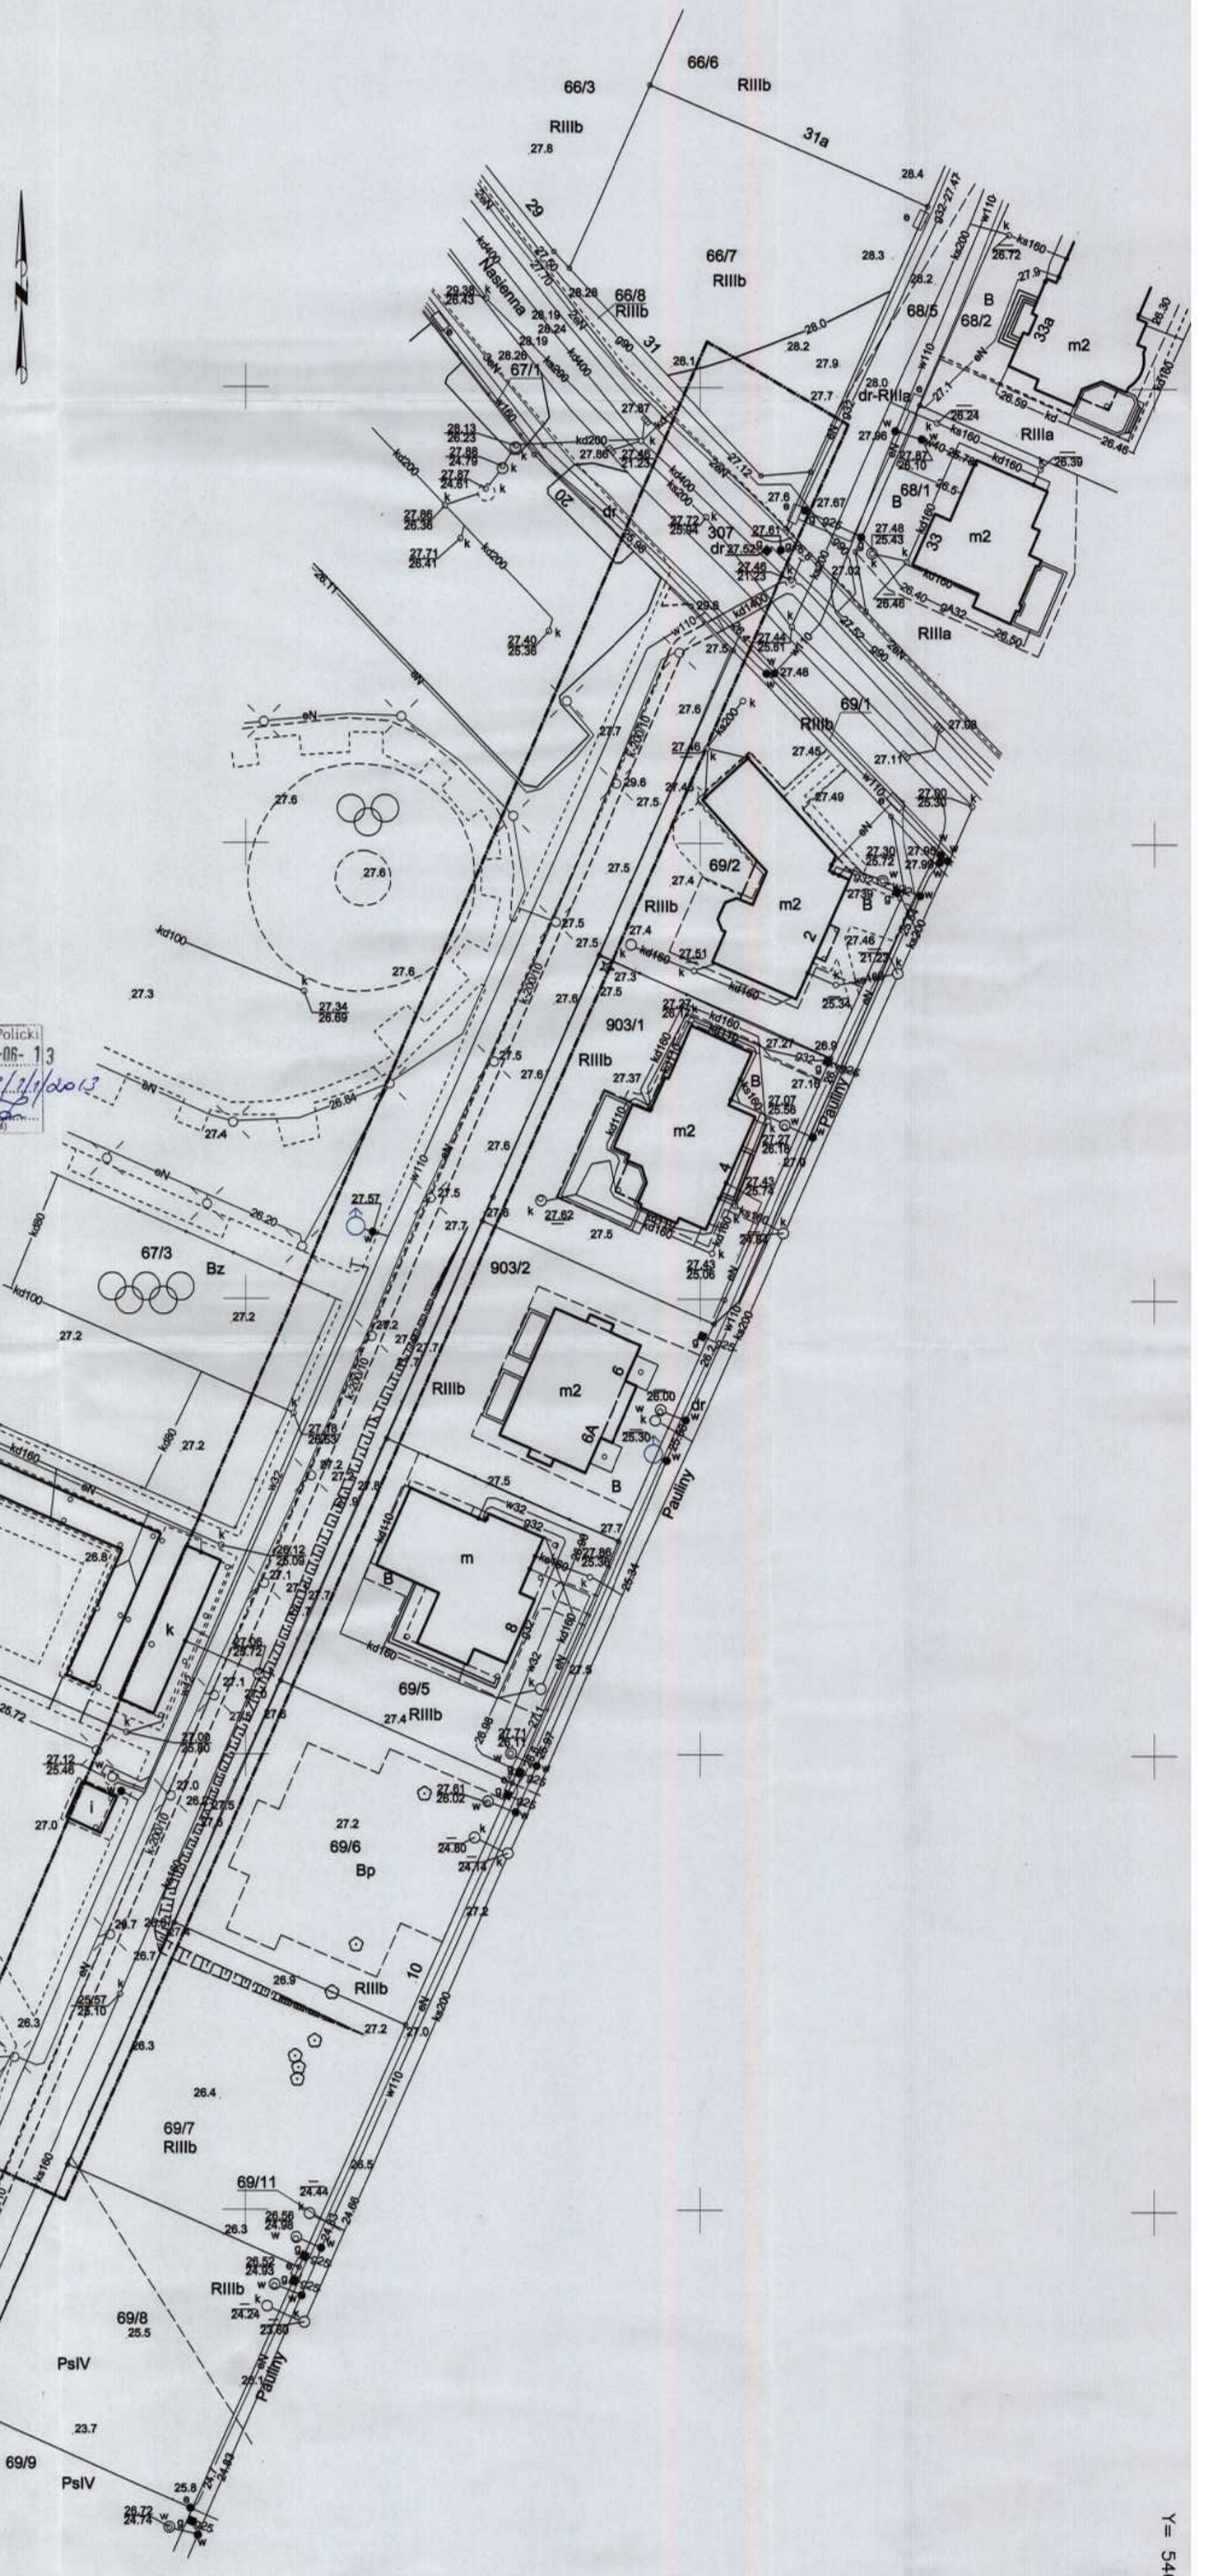

Y= 5464350,00

X= 5922400,00