


<div>OBIĘKT: Wólczkowo ul. Lipowa dz. nr 249 gm. Dobra pow. policki</div>	<div>GEODEZJA I KARTOGRAFIA "GEOBAK" Inż. Piotr Bakowski 71-023 Szczecin, ul. Poronjska 13/1 kom. 0605-280-241 fax. 091 43-95-364</div>
<div>SKALA: 1:500 Układ współrzędnych: 2000 Poziom odniesienie wysokości: Kronsztadt Kierownik robót: inż. Piotr Bakowski upr. Nr. 20214</div>	<div>Wykonano w ramach robót geodezyjnych: K.E.R.G.: 1002/2011</div>
<div>Mapę do celów projektowych sporządzono przy wykorzystaniu: 1. mapy zasadniczej w skali 1 : 1000 sekcje 5.201.16.2.4, 5.201.16.13.3 2. danych brzoziowych części urobionego podziemnego 3. pomiaru zleżen wysokości i pomiarów przyrządy oraz pomiaru linijny 4. opublikowanych geodezyjnych elementów planu zagospodarowania przebiegu (linii rozgraniczających, linii regulacyjnych, osi ulic)</div>	<div>W zakresie opracowania znajdują się punkty osnowy geodezyjnej nr 1135, 1135.3, 114.1 podlegające ochronie na podst. art. 15, ust. 1 pkt 3 ustawy Prawo geodezyjne i kartograficzne.</div>
<div>Na mapie do celów projektowych wskazano następujące uziębienie z ZUP projektu sieci uziębienie terenu: 1. bryk</div>	<div>Granice i nr działek ewidencyjnych według danych Wojew. w. Policach z dnia 21.04.2011r.</div>
<div>Informacje dodatkowe: 1. Zakres pomiaru: ————— 2. Redukcja zbroików zgodna z instrukcją techniczną K-1 (1979). K-1 (Podstawowa Mapa Kraju z 1998) 3. Mapa nadaje się do celów projektowych w zakresie pomiaru. 4. Stopień kartometryczności mapy do celów projektowych jest zgodny z przepisami instrukcji technicznej K-1 (1979). K-1 (Podstawowa Mapa Kraju z 1998) 5. Wszystkie twarde obiekty budowlane podlegają wyłączeniu przez jednostkę wykonawstwa geodezyjnego 6. Nie wlicza się istniejącego w terenie również uziębienia, o którym brak było informacji brzoziowej i nie zostało odnotowane w czasie inwentaryzacji geodezyjnej</div>	
<div>Uziębienie opracowano na podstawie: 1. danych brzoziowych – z liść B 2. podziemnego uziębienia przedsięwzięcia 3. bezpodstępnych pomiarów punktykowych – z liść A W związku z tym w częściach 1 i 2 nie gwarantuję się kompletności, dokładności kartometrycznej mapy.</div>	
<div>Aktualność mapy do celów projektowych na dzień: 16.05.2011r.</div>	<div>Inż. Piotr Bakowski</div>

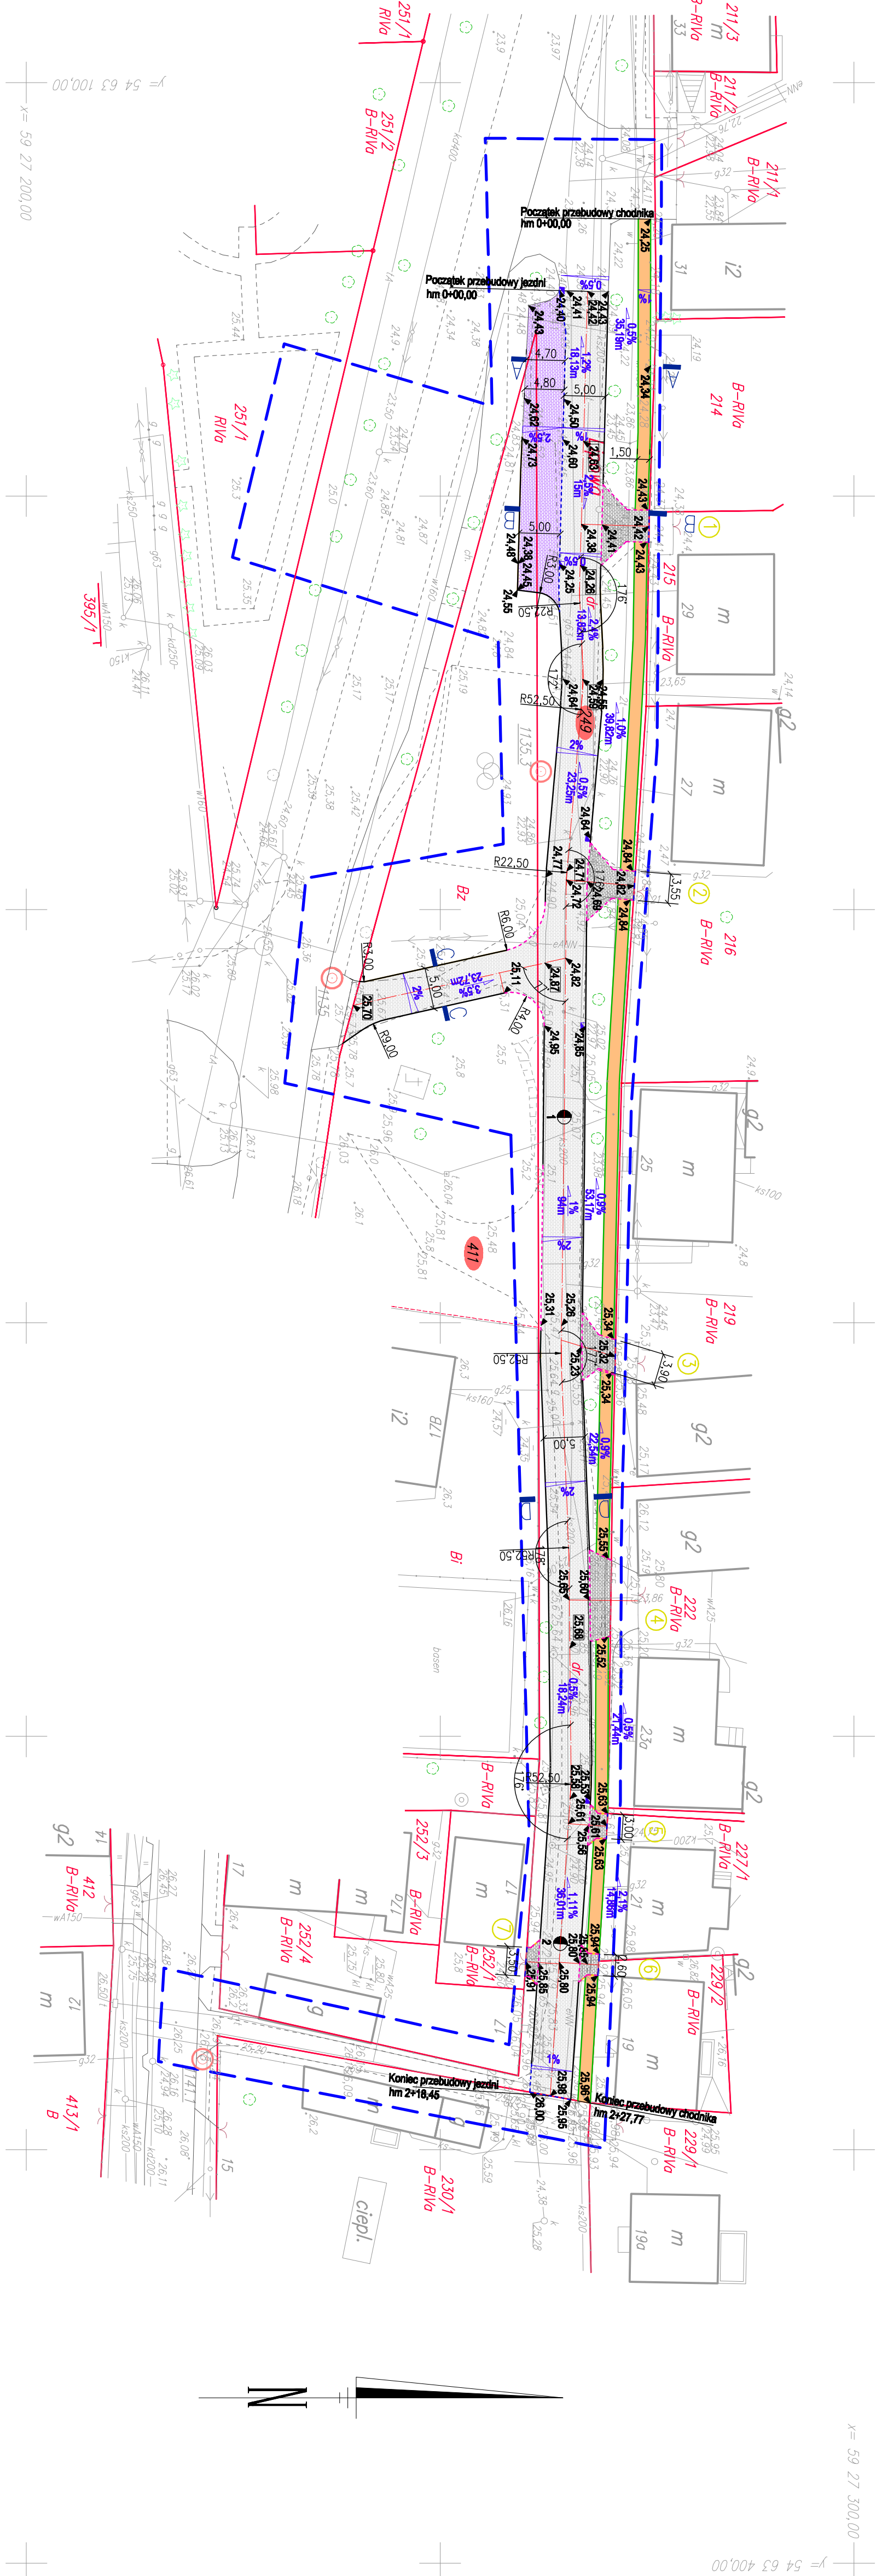

LEGENDA:	
	granice działek
	krawężnik betonowy 15x30 cm, wysięgiy l=10 cm
	krawężnik betonowy 15x30 cm, obniżony l=2 cm
	oponik betonowy wlopiiony 10x25 cm, l=10 cm
	obniżenie terenu 6x20 cm
	przej. wypusty deszczowe
	chodnik - płytki chodnikowe 50x50x7cm
	jezdnie - kostka betonowa czarna typu Betonon gr. 8 cm
	jezdnie - kostka betonowa szara gr. 8 cm
	plac/kmiesce składowania śniegu
	kostka betonowa szara gr. 8 cm
	zbrojne projektowane
	spadki poprzeczne projektowane
	spadki podłużne projektowane
	wymiar
	przekroje konstrukcyjne
	numery jezdni

Zakres i nr uprawnień: upr. konstrukcyjno - techniczne w zakresie drogi b/lo nr 162/Sz/78		Podpis:
Zakres i nr uprawnień: upr. konstrukcyjno - techniczne w zakresie drogi b/lo nr 162/Sz/78		Podpis:
upr. nr 249/0192/PZO/09 specjalność: drogowo b/lo		Podpis:
Investor: Adres:		Gmina Dobra ul. Szczecińska 15a, 72-010 Dobra
Typ: Projekt budowlany		Przebudowa odcinka ulicy Lipowej (os. nr 249 dr) z przebudową i wybudowaniem części powierzchni gruntu na drodze wiodącej, gm. Dobra, powiat Zielonogórski
Bransza: DROGOWA		Faza: Projekt budowlany
Nazwa projektu: ZAGOSPODAROWANIE TERENU PLAN SYTUACYJNO - WYSOKOŚCIOWY		Skala: 1:500 Data: 09.2011 Nr rysa: 2