


OŚ IERZONI	
Nr	X
1	5463125.2488 5927267.8153
2	5463153.4171 5927267.0555
3	5463168.5744 5927267.1605
4	5463172.1754 5927267.3421
5	5463195.7674 5927267.0297
6	5463195.5524 5927265.3114
7	5463196.7149 5927265.2512
8	5463196.4164 5927265.2595
9	5463205.9035 5927265.1643
10	5463252.0927 5927264.6417
11	5463252.6420 5927264.6340
12	5463254.0418 5927264.6142
13	5463255.4408 5927264.6692
14	5463277.2396 5927265.5270
15	5463278.0906 5927265.5588
16	5463278.5506 5927265.5588
17	5463283.5049 5927265.5973
18	5463303.4990 5927265.8208
19	5463305.5257 5927265.8419
20	5463307.5480 5927265.7066
21	5463327.3145 5927264.3843
22	5463330.5708 5927264.3707
23	5463343.4810 5927263.3028
24	5463211.6025 5927239.5076

KRAWĘŻNIKI	
Nr	X
26	5463125.1932 5927264.3949
27	5463130.2062 5927265.1807
28	5463163.9969 5927264.4255
29	5463161.6848 5927261.8706
30	5463161.3705 5927259.3382
31	5463142.9135 5927259.3923
32	5463168.7003 5927264.6637
33	5463175.5508 5927264.5391
34	5463195.1260 5927262.8855
35	5463197.0680 5927262.7485
36	5463199.1247 5927262.7250
37	5463204.9186 5927258.0081
38	5463208.7458 5927240.8933
39	5463208.7379 5927240.2887
40	5463216.1715 5927238.2688
41	5463213.2416 5927240.4657
42	5463213.2416 5927243.6578
43	5463210.1163 5927257.7275
44	5463214.0578 5927262.4399
45	5463250.9723 5927262.1572
46	5463253.4000 5927262.1280
47	5463254.1755 5927262.1176
48	5463277.3316 5927263.0290
49	5463278.8342 5927263.0648
50	5463303.5250 5927263.3210
51	5463307.3811 5927263.2122
52	5463324.5892 5927262.0610
53	5463330.0685 5927261.6945
54	5463339.7696 5927261.0455
55	5463343.0342 5927260.8271
56	5463343.9306 5927265.7783
57	5463329.7681 5927266.7757
58	5463325.1897 5927267.0320
59	5463307.7149 5927268.3207
60	5463308.2432 5927268.1657
61	5463303.4731 5927268.3207
62	5463276.9275 5927268.0397
63	5463256.9749 5927267.2313
64	5463255.3427 5927267.1672
65	5463195.2267 5927271.7777
66	5463167.5508 5927271.3198
67	5463198.2154 5927271.4957
68	5463251.5132 5927269.4701
69	5463252.5725 5927268.3783
70	5463288.3603 5927268.8742
71	5463308.9181 5927268.7560
72	5463312.5979 5927268.5570
73	5463329.0110 5927267.5550
74	5463344.0840 5927266.6368

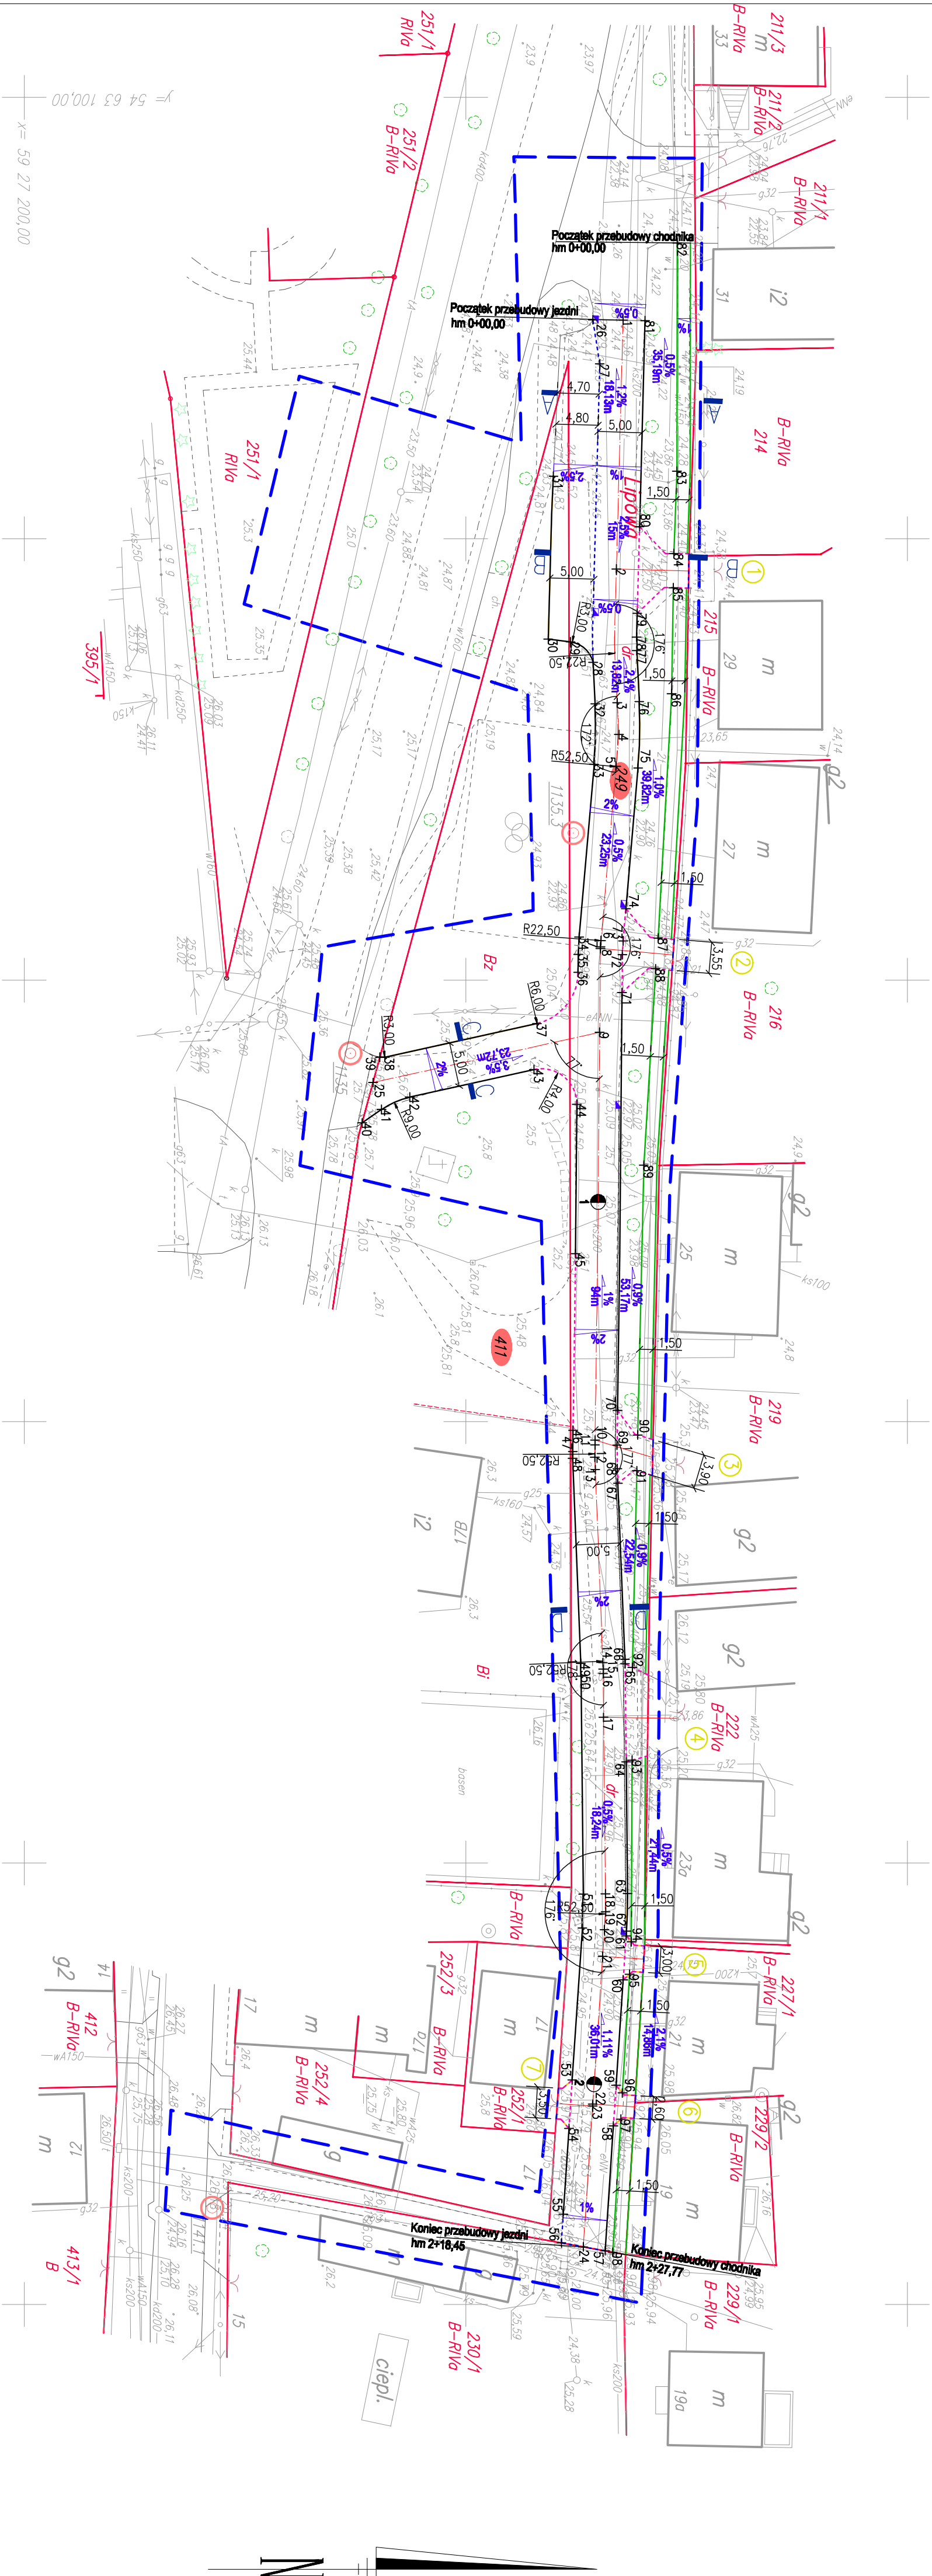

- LEGENDA:**
- granicz działek
  - krawężnik betonowy 15x30, wysłający h=10 cm
  - krawężnik betonowy 15x30 cm, odbrany h=2 cm
  - opornik betonowy wtopiony 10x25 cm, h=10 cm
  - odrzęta framulowe Øx20 cm
  - proj. wypusty deszczowe
  - specki poprzeczne projektowane
  - specki podłużne projektowane
  - wymławy
  - przekroje konstrukcyjne
  - numer zjazdu
  - punkty wyznaczenia

Jednostka projektowa:  
**USŁUGI PROJEKTOWE I NADZÓR**  
**LUCYNA KACZŃSKA**

71-051 Szczecin, ul. Żołnierska 53a  
tel./fax: +48 91 483 51 34;  
e-mail: upn@zogni.pl  
PRAWA AUTORSKIE ZASTRZEŻENIE  
Projektowanie i nadzór nad budową drogi z ul. Łódzkiej 10 (ul. Łódzkiej 10) w Szczecinie

Autor projektu:	Zakres i urz. urzędowe	Podpis
Lucyna KACZŃSKA	upr. konstrukt. i inżyn. w zakresie drogi w 102/52/78	Podpis
Opisane:		Podpis
mgr inż. Marcin PRZEBYSZ		Podpis
Sprzedaż:		Podpis
mgr inż. Katarzyna PRZEBYSZ	upr. nr ZAP/0152/2000/09	Podpis
	specjalność: drogowo-bio	

Investor:  
Gmina Dobra  
Adres:  
ul. Świdnicka 16g, 72-003 Dobra

Typ:  
Przebudowa odcinka ulicy Łódzkiej (dł. 249 m)  
I. Umocnienie części powierzchni gruntu na działce budowlanej nr 411, wraz z budową kanalizacji deszczowej i wodociągowej, gmin Dobry, Powiat Policki

Bransz:	DROGOWA	Faza:	Projekt budowlany	Skala:	Data:
Nazwa projektu:				1:500	09.2011
PLANSZA TYCZENIA I WYMIAROWANIA				Nr. nr:	5